



MAIN DECK  
 CUB. PRINCIPAL

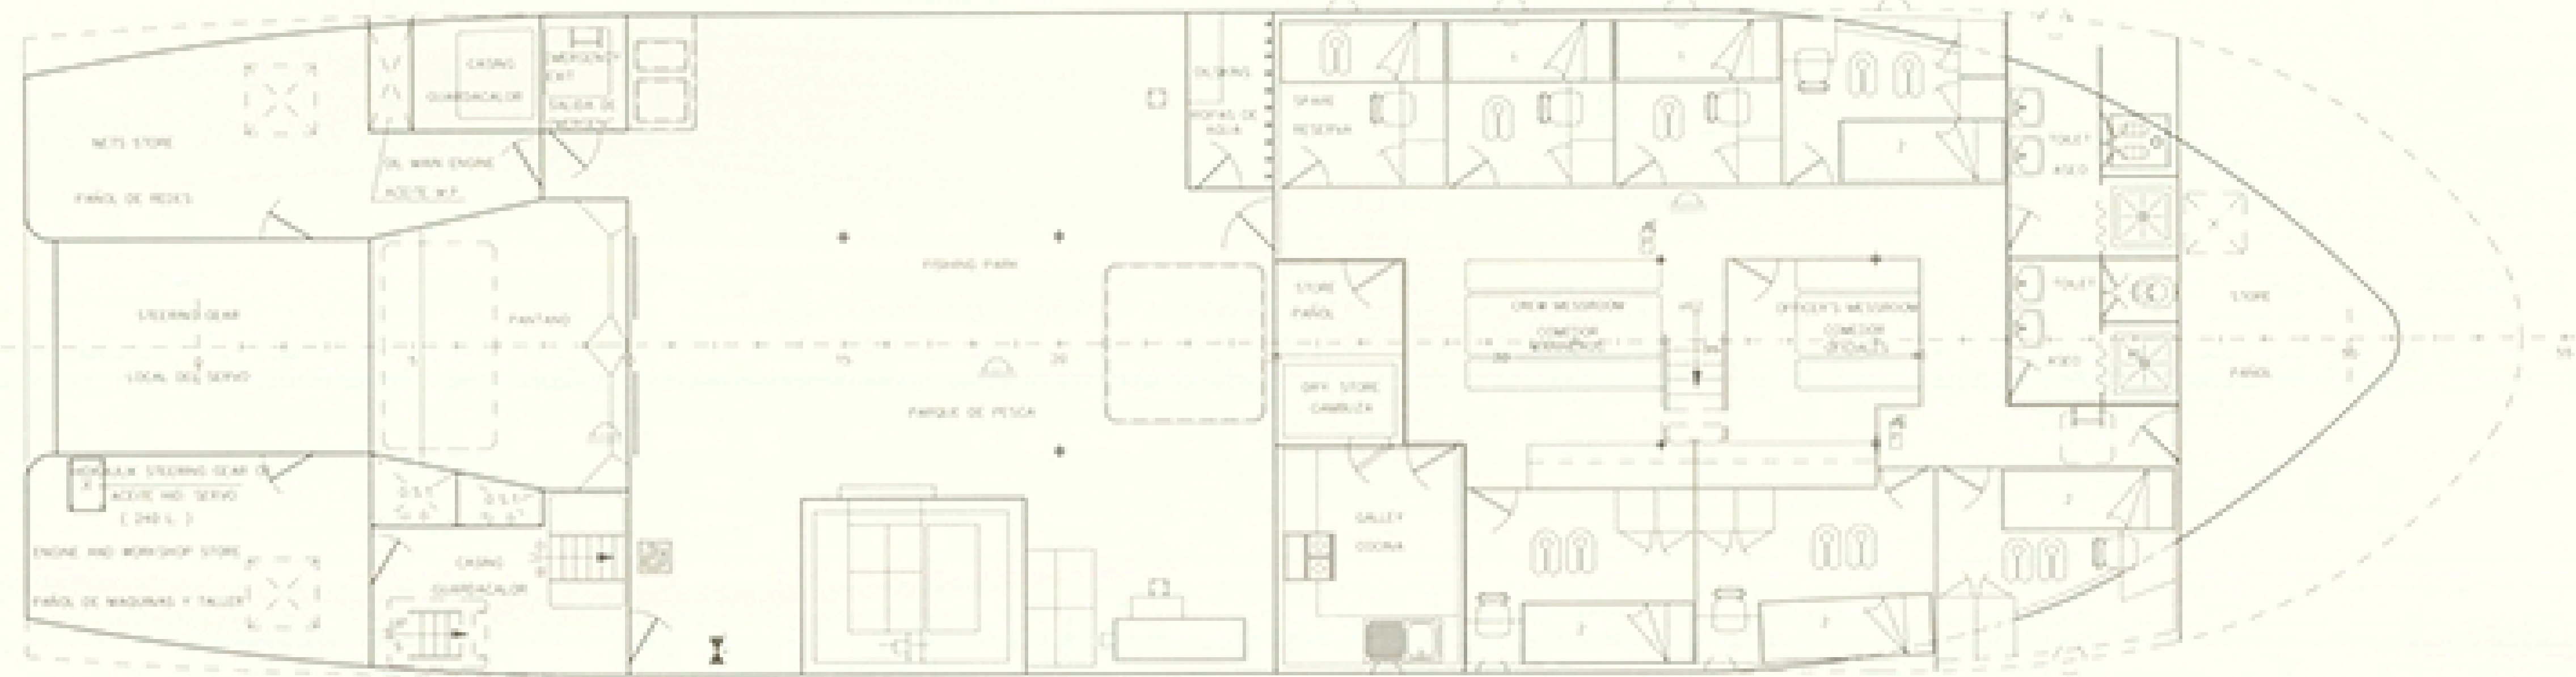

DOUBLE BOTTOM  
 DOBLE FONDO

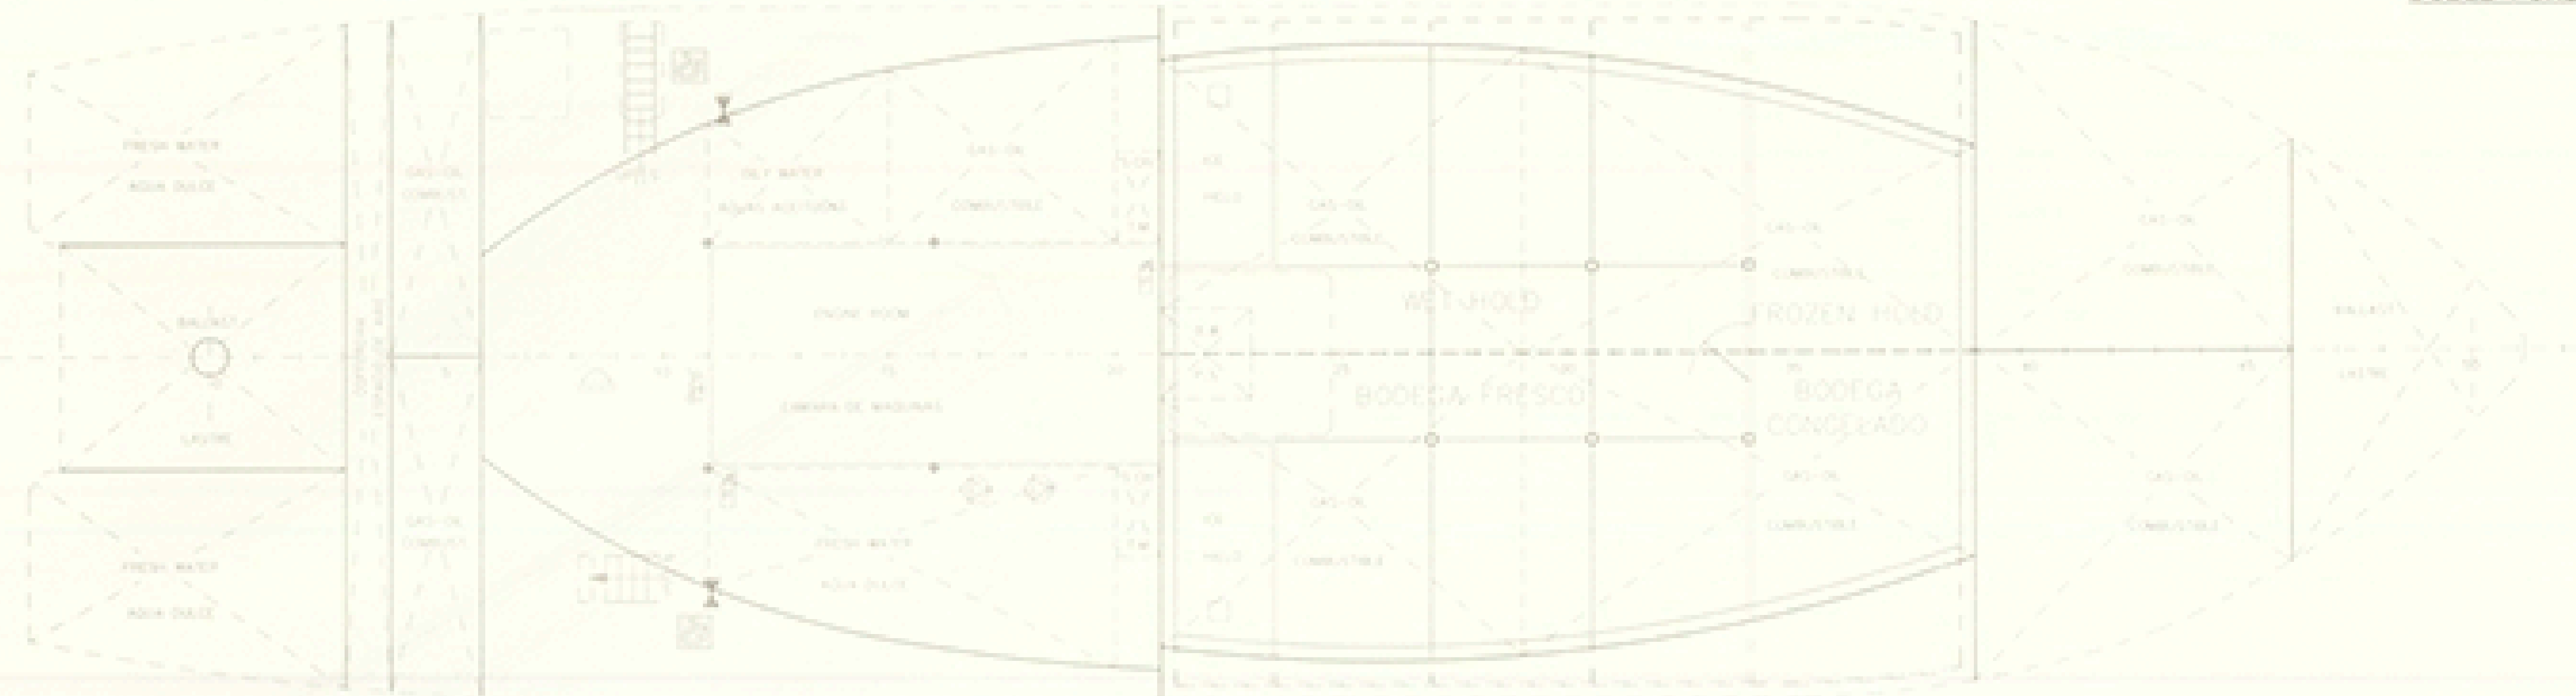

MAIN CHARACTERISTICS

LENGTH OVERALL	30,00 MTS
LENGTH BETWEEN PERPENDICULARS	25,00 MTS
MOULDED BREADTH	7,70 MTS
DEPTH TO UPPER DECK	5,60 MTS
DEPTH TO MAIN DECK	3,50 MTS
MEAN MOULDED DRAUGHT	3,50 MTS

CARACTERÍSTICAS PRINCIPALES

ESLORA TOTAL	30,00 MTS
ESLORA ENTRE PERPENDICULARES	25,00 MTS
MANGA DE TRAZADO	7,70 MTS
PUNTA A LA CUB. SUPERIOR	5,60 MTS
PUNTA A LA CUB. PRINCIPAL	3,50 MTS
CALADO MEDIO DE TRAZADO	3,50 MTS

**ASEGA** ASOCIACIÓN DE ESTEBEREROS PRIVADOS DE GALICIA

PROYECTO Nº	1/1753	CONSTRUCCIÓN Nº	603-605
PLANO Nº	603.30.05	ESTADO	DEFINIDO
<b>SAFETY PLAN PLANO DE SEGURIDAD</b>			
ESCALA	1:50	Nº HOJAS	2
ELABORADO	J. GARCÍA	FECHA	1999
COMPROBADO		FECHA	

ASEGA S. A. se reserva el derecho de propiedad de esta documentación prohibiéndose su reproducción o entrega a terceros sin su previa autorización.