


CARACTERISTICAS PRINCIPALES

ESLORA TOTAL..... 16,500 MTS.
 MANA FUERA DE FORROS..... 4668
 PUNTA DE CONSTRUCCION..... 2,334

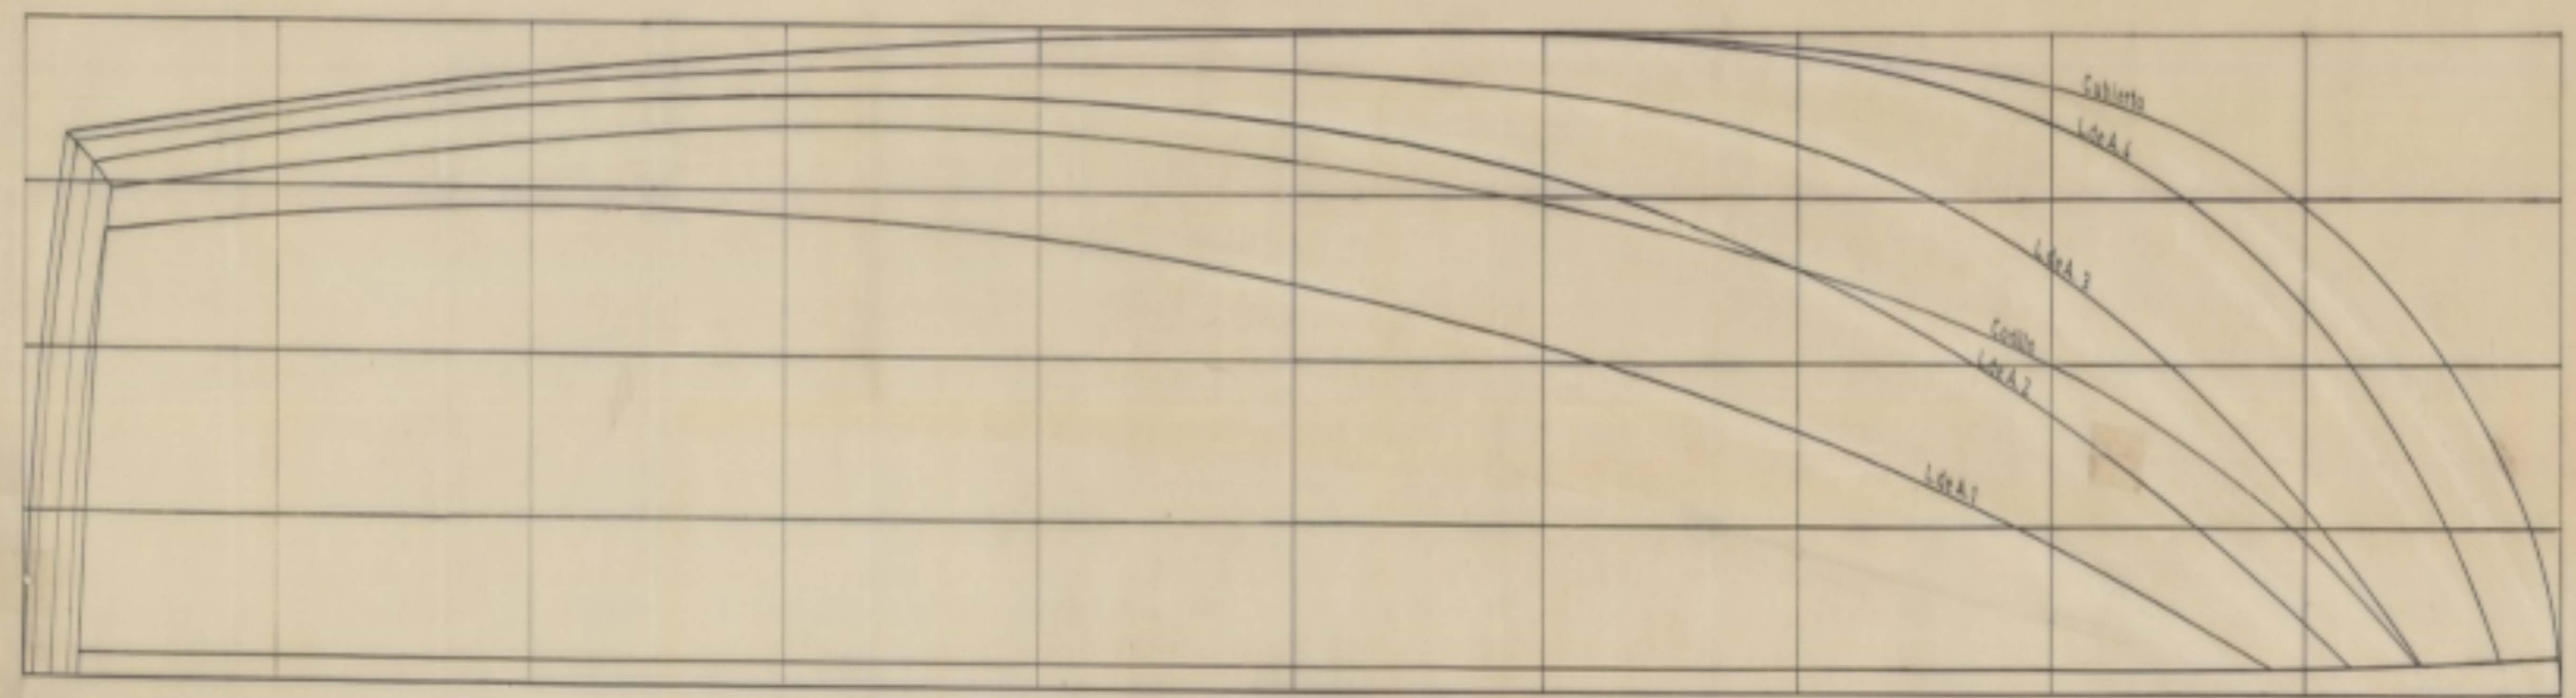

CARACTERISTICAS DE TRAZADO

SEPARACION ENTRE SECCIONES..... 1650 MTS.
 * L. DE AGUA..... 8580 "
 * LONGITUDINALES..... 0,580 "

NOTA.- LAS LINEAS DE TRAZO Y PUNTO DEL CUADRO DE SECC. TRANSV. CORRESPONDEN AL BUQUE FUERA DE FORROS.

TECNOR OFICINA TECNICA INDUSTRIAL Y NAVAL 1. VETROS CONSULTORES			
PROYECTO N° 3/0133	LANCHA "PICK"	DESTINO	
PLANO N° 0/008			
REVISION	PLANO DE FORMAS (FUERA DE FORROS)		
ESCALA 1:25			
N° DE HOJAS	1	FECHA	
HOJA N°	1	LA CORUÑA	
		JULIO 1971	
TECNOR SE RESERVA EL DERECHO DE PROPIEDAD EN ESTA DOCUMENTACION, PROHIBIENDOSE SU REPRODUCCION O ENTREGA A TERCEROS SIN SU PREVIA AUTORIZACION.			