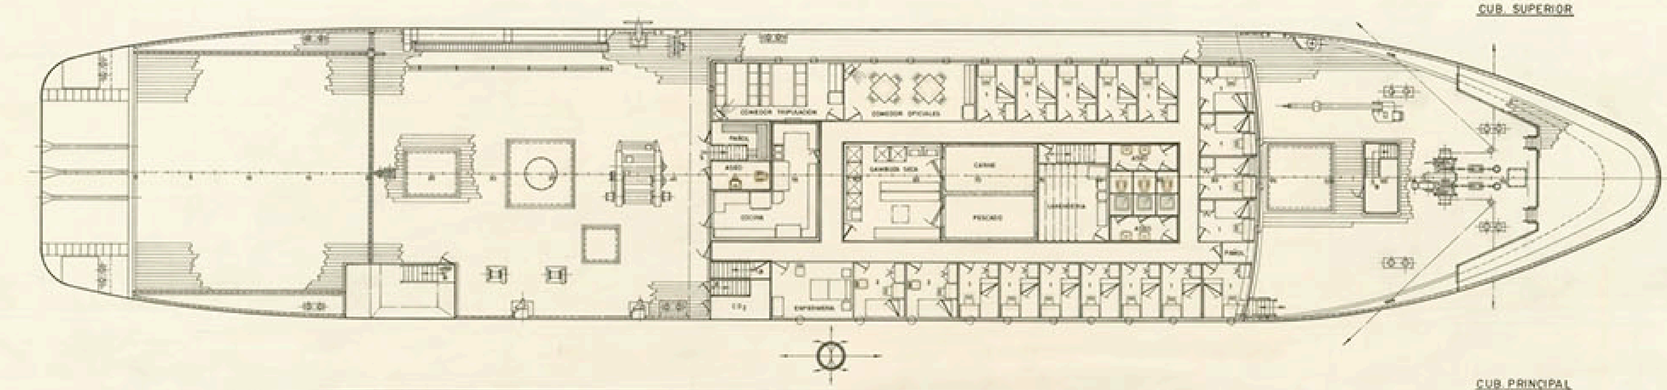

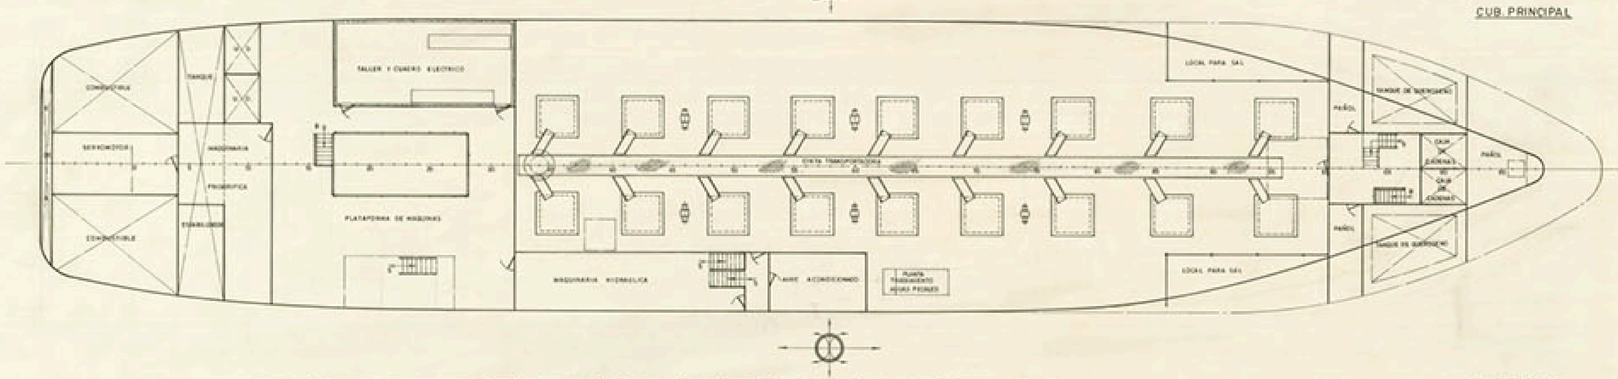

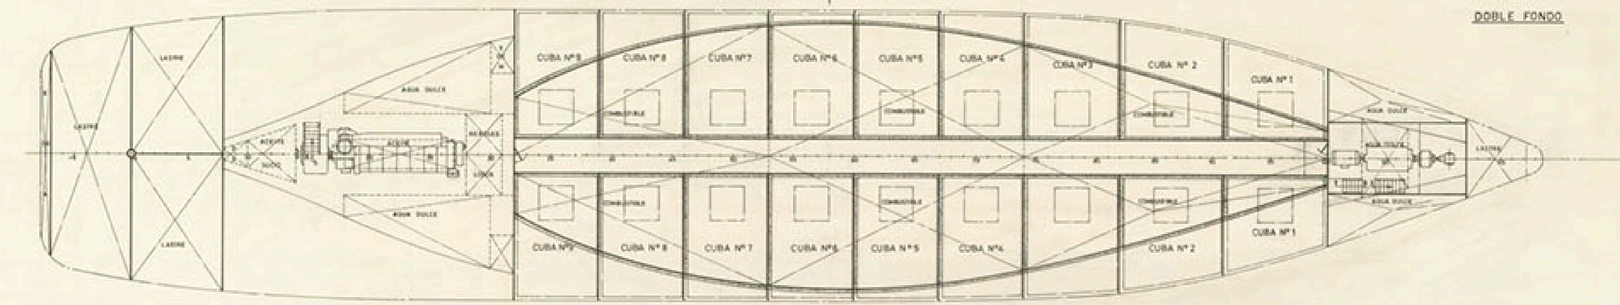

ARCHIVO DOCUMENTAL · FUNDACIÓN EXPONAV ·

CARACTERISTICAS PRINCIPALES

ESLORA TOTAL	82,00 MTS
" DE REGISTRO	75,50 "
" ENTRE PERPENDICULARES	68,00 "
MANGA DE TRAZADO	14,40 "
PUNTAL A LA CUB. SUPERIOR	8,40 "
" " " PRINCIPAL	7,00 "
CALADO MEDIO DE TRAZADO	6,40 "

TECNOR S.L. OFICINA TECNICA INDUSTRIAL Y NAVAL INGENIEROS CONSULTORES

PROYECTO Nº 1/1392	ATUNERO CONGELADOR SPT-69			DESTINO
PLANO Nº 0/004				
REVISION	DISPOSICIÓN GENERAL			
ESCALA 1:100				
Nº DE HOJAS 2	DESARROLLO	NOMBRE	EL INGENIERO	FECHA
	PROYECTADO			
HOJA Nº 2	DIBUJADO	ANDRÉS CARRIZO		LA CORUÑA SEPT. 1988
	CALCULADO			
	COMPROBADO			

TECNOR, S. L. SE RESERVA EL DERECHO DE PROPIEDAD DE ESTA DOCUMENTACION. PROHIBIDOS SU REPRODUCCION O ENTREGA A TERCEROS SIN SU PREVIA AUTORIZACION