



CTA. TOLDILLA

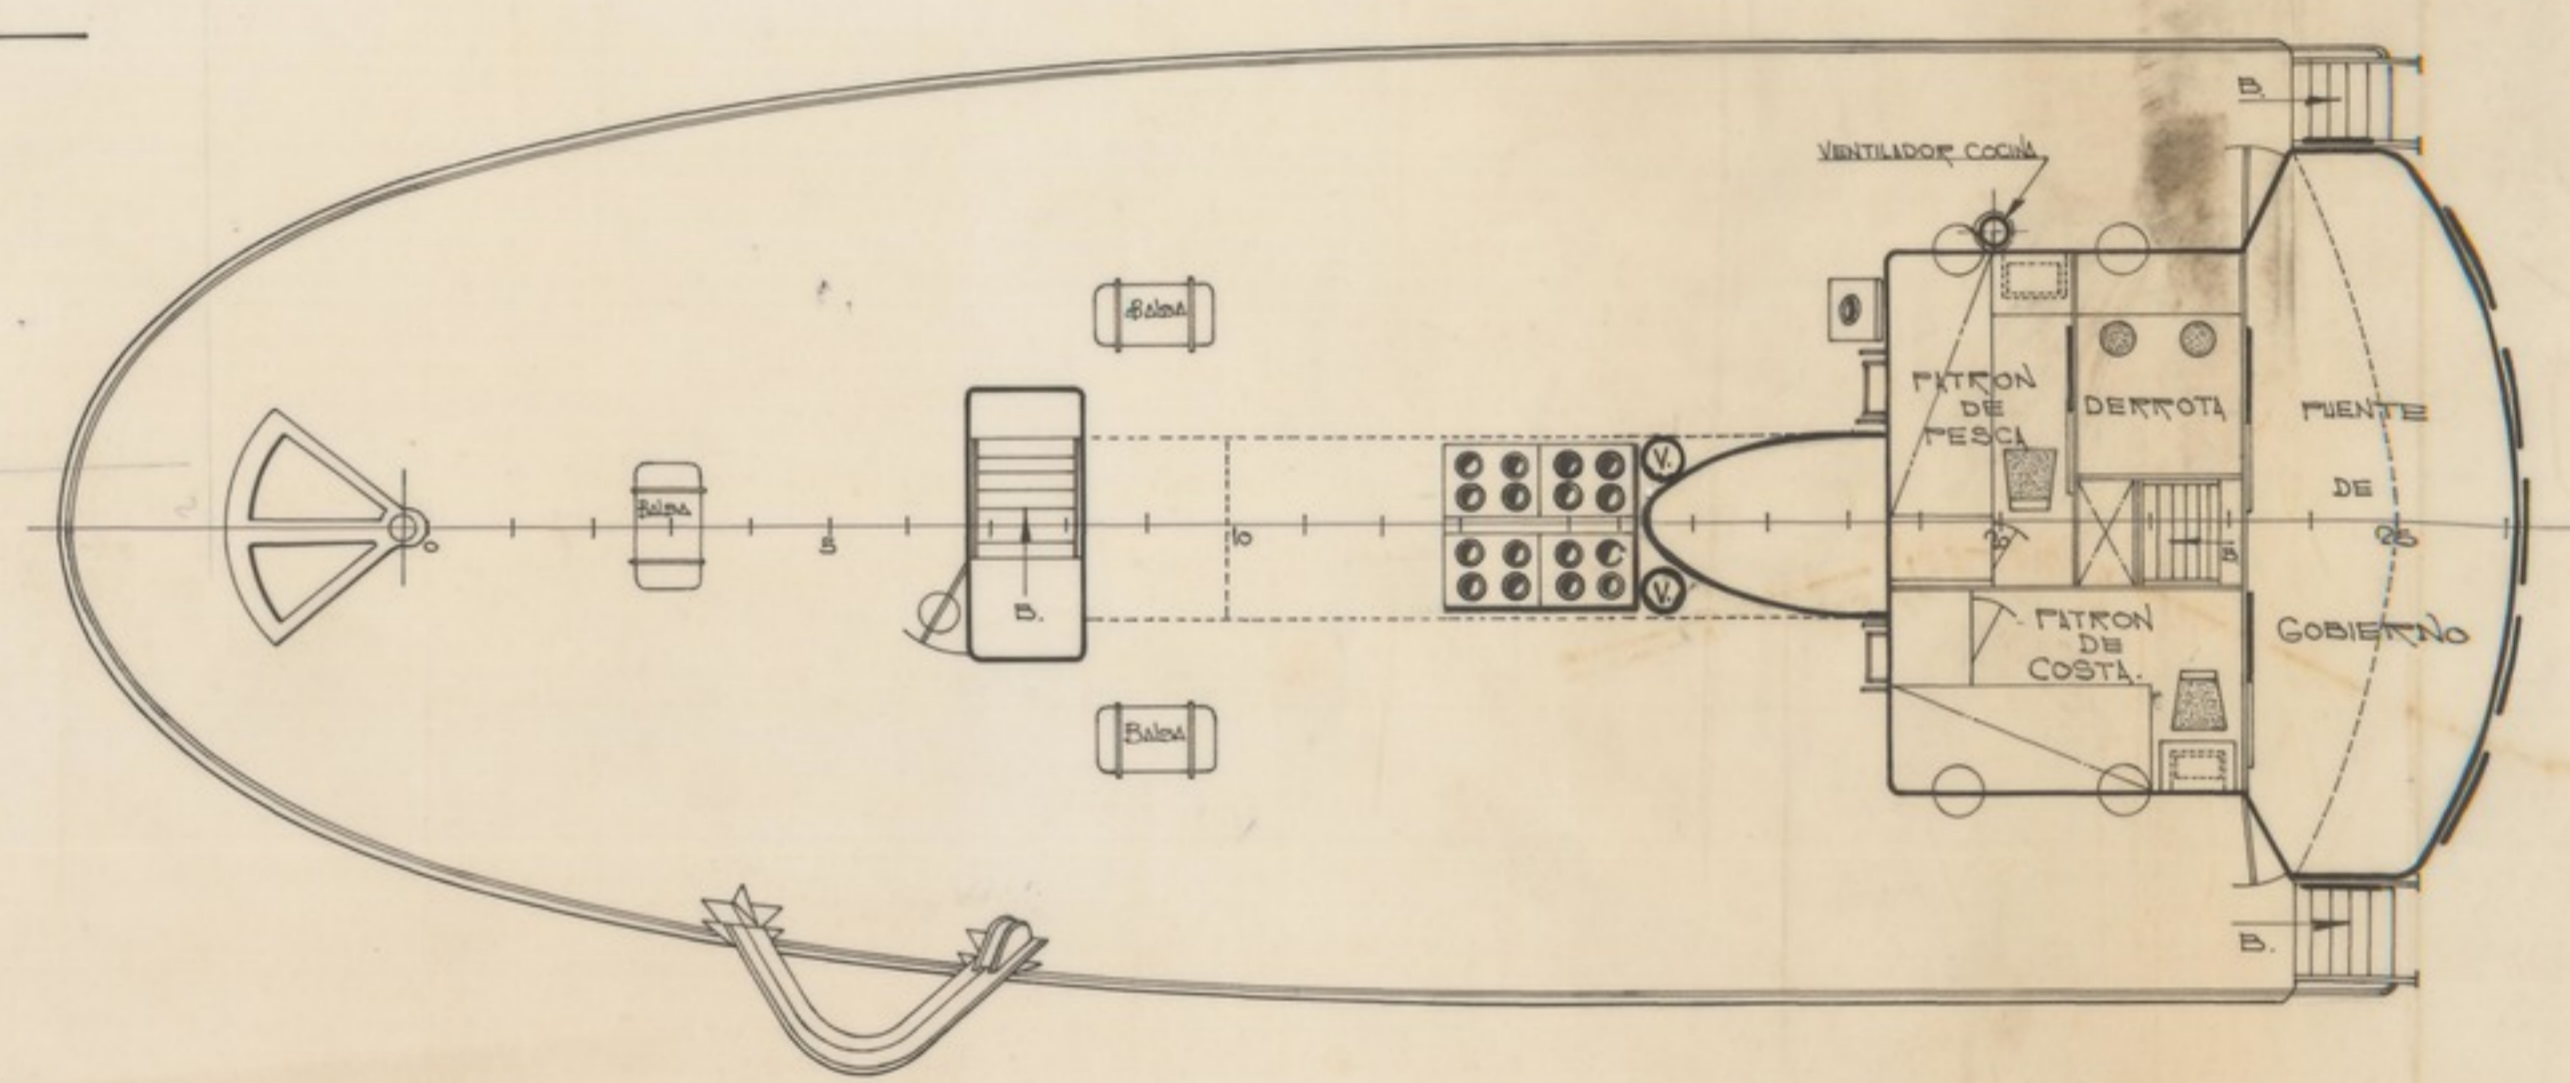


CTA. ALTA

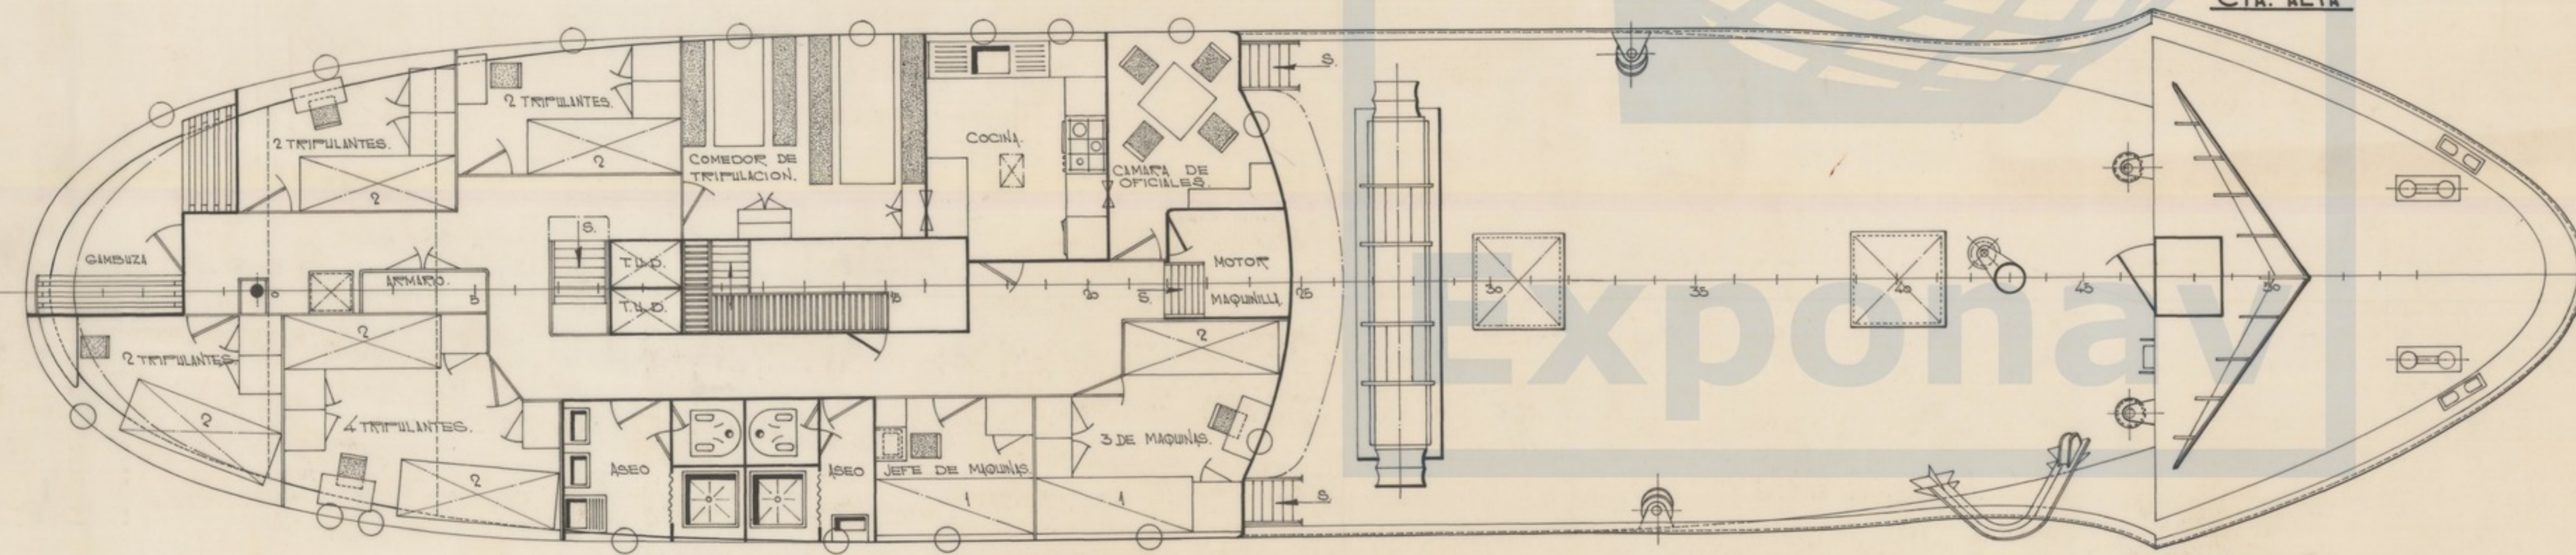

**CARACTERISTICAS.**

ESLORA TOTAL	32,052 Mts.
ESLORA ENTRE TTS.	27,552 "
MANGA	6,400 "
PUNTIL	3,700 "
CAPACIDAD DE NEVERA	175 M <sup>3</sup>
• COMBUSTIBLE	29 "
• AGUA DULCE	13 "

BODEGA

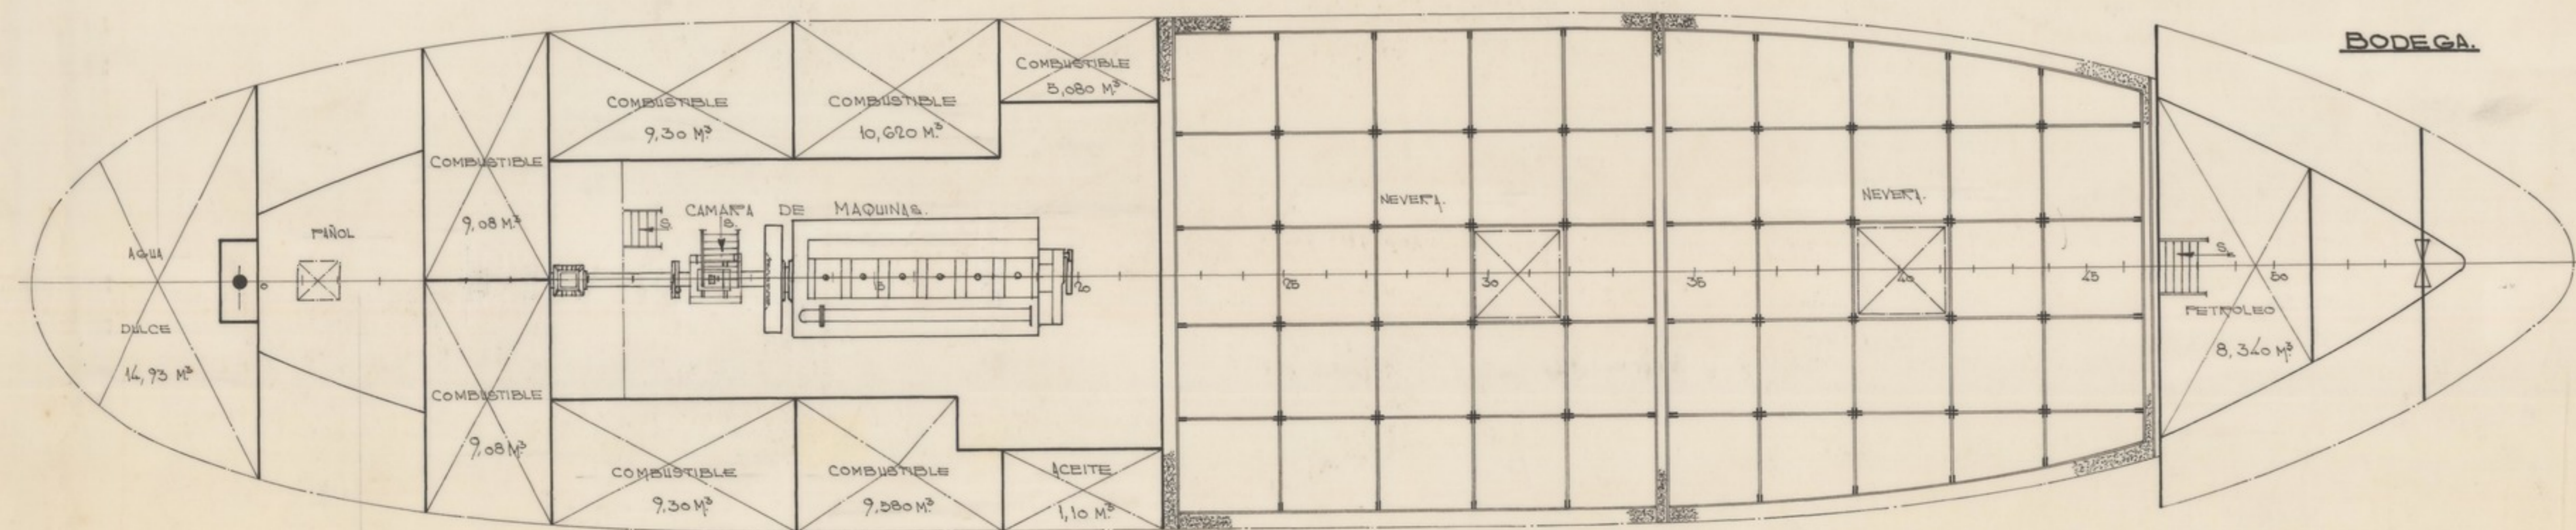

Fecha: 21.9.71 Escala: 1:50 Autor: [Signature]	Nombre: EXP. RD. 4.666 Orden: [Signature] Empresa: [Signature]	Proyecto: BIQUE PESQUERO "SONEIRO" Disposición General (REFORMA CON TOLDILLA) Plano: RD. 133/1
------------------------------------------------------	----------------------------------------------------------------------	---