


CARACTERISTICAS PRINCIPALES

\*\*\*\*\*

- ESLORA TOTAL = 12.40 m
- ESLORA ENTRE PERPENDICULARES = 11.00 m
- MANGA DE TRAZADO = 4.40 m
- PUNTA DE TRAZADO = 8.10 m

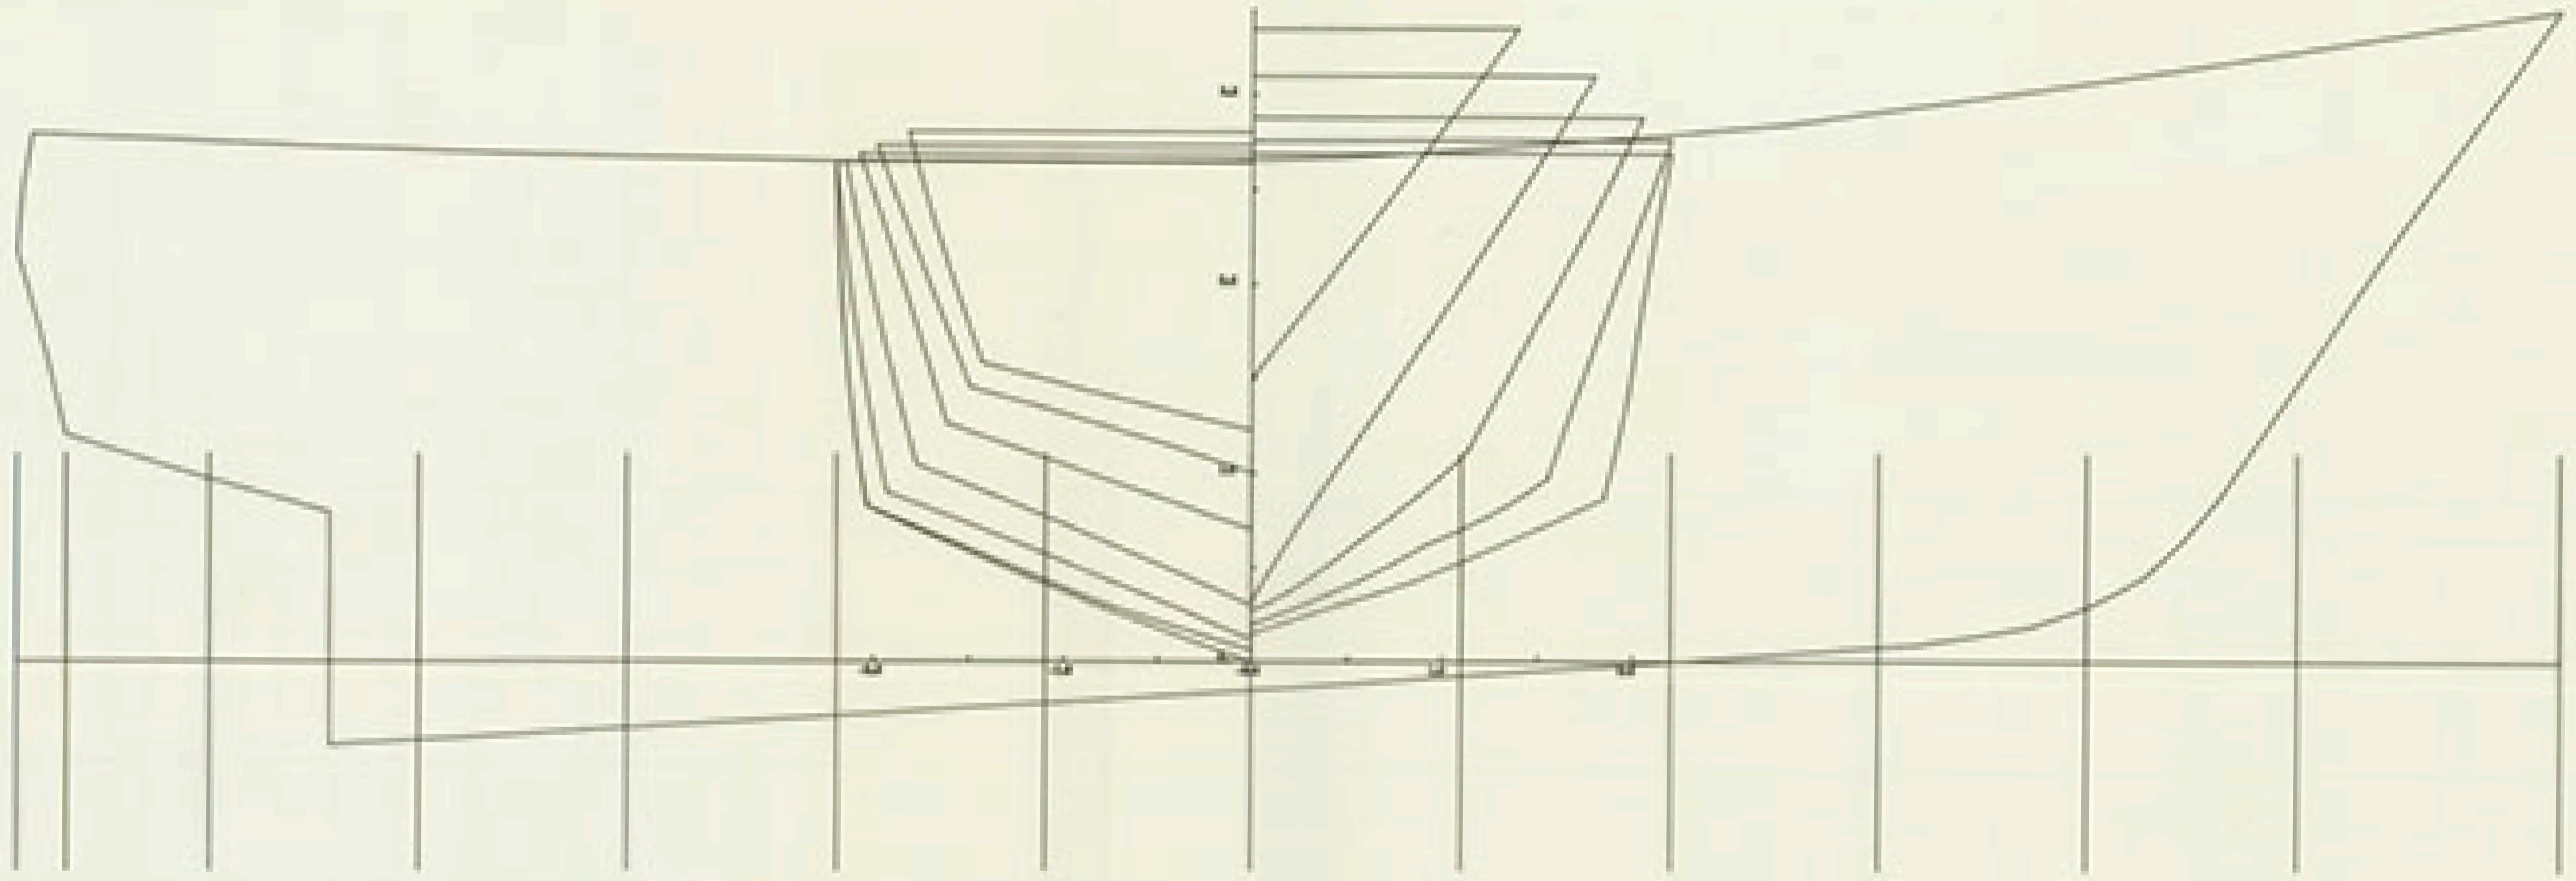

<b>TECNOR</b>		<b>OFICINA TECNICA INDUSTRIAL Y NAVAL</b>		
E.S.		(CONSEJO CONSULTIVO)		
PROYECTO N. 1/1988	MOTOPESQUERO			DESTINO
PLANO N. 0/008	GO-13			
REVISION	PLANO DE FORMAS			
ESCALA 1:50	(PRELIMINAR)			
N. DE HOJA 1	DETALLE	HOJA	EL TIRADORE	FORMA
HOJA N. 1	PROYECTO			LA CORONA
	TRAZADO			
	CONSTRUCCION			
	CONSTRUCCION			
TECNOR, S.L. - SE RESERVA EL DERECHO DE PROPIEDAD DE ESTA DOCUMENTACION. PROHIBIDA LA REPRODUCCION O DISTRIBUCION SIN SU PRECISA AUTORIZACION.				