
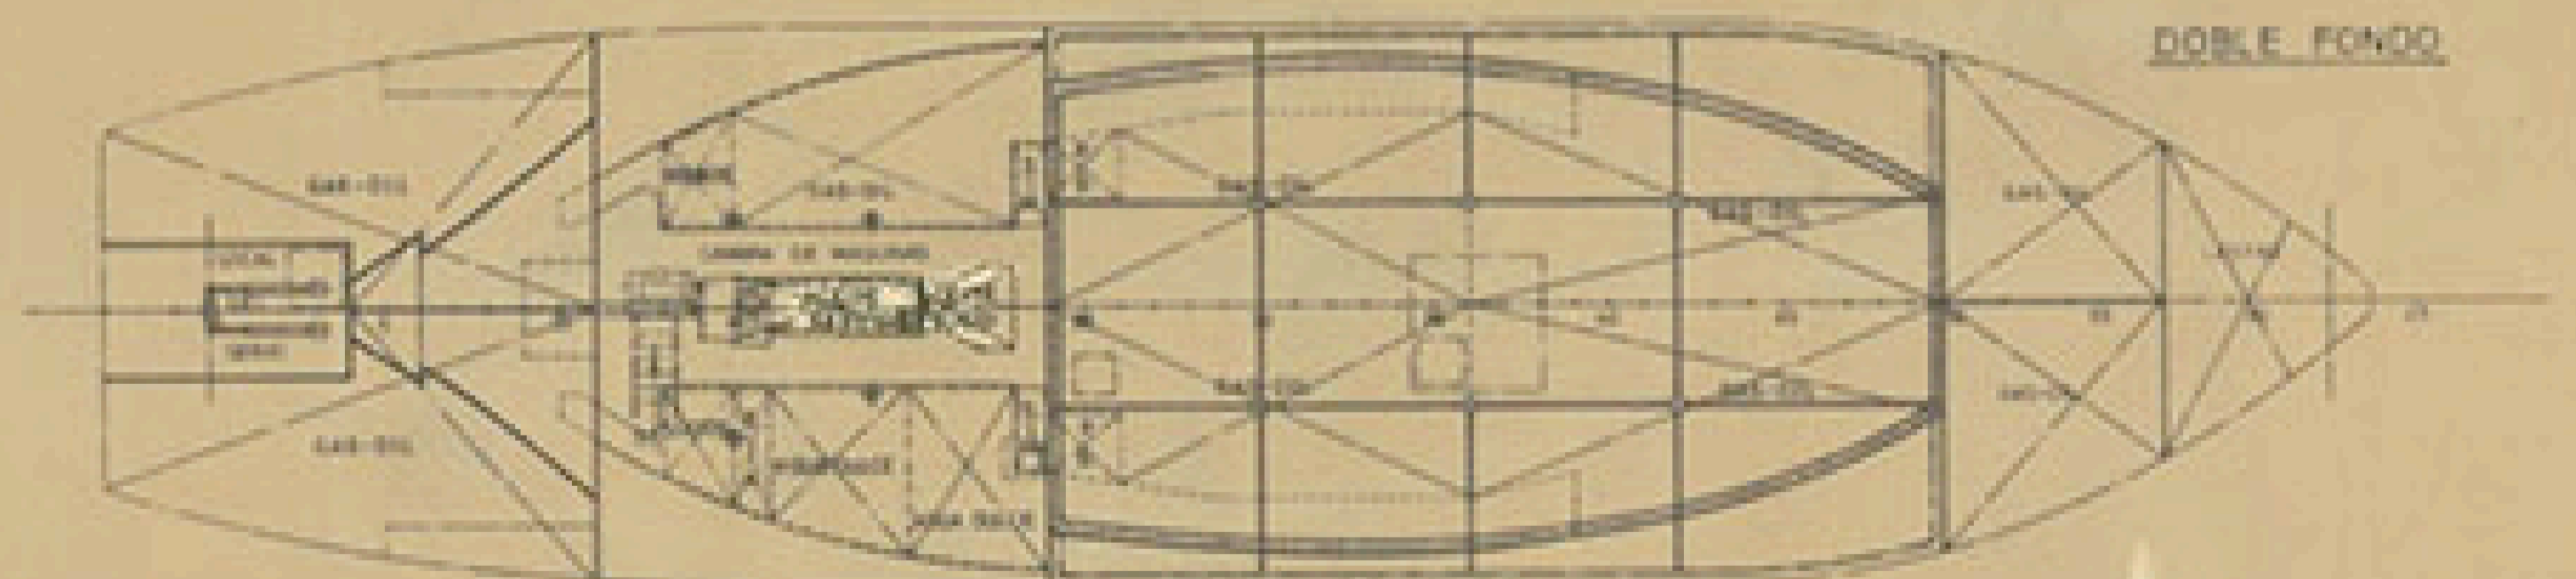
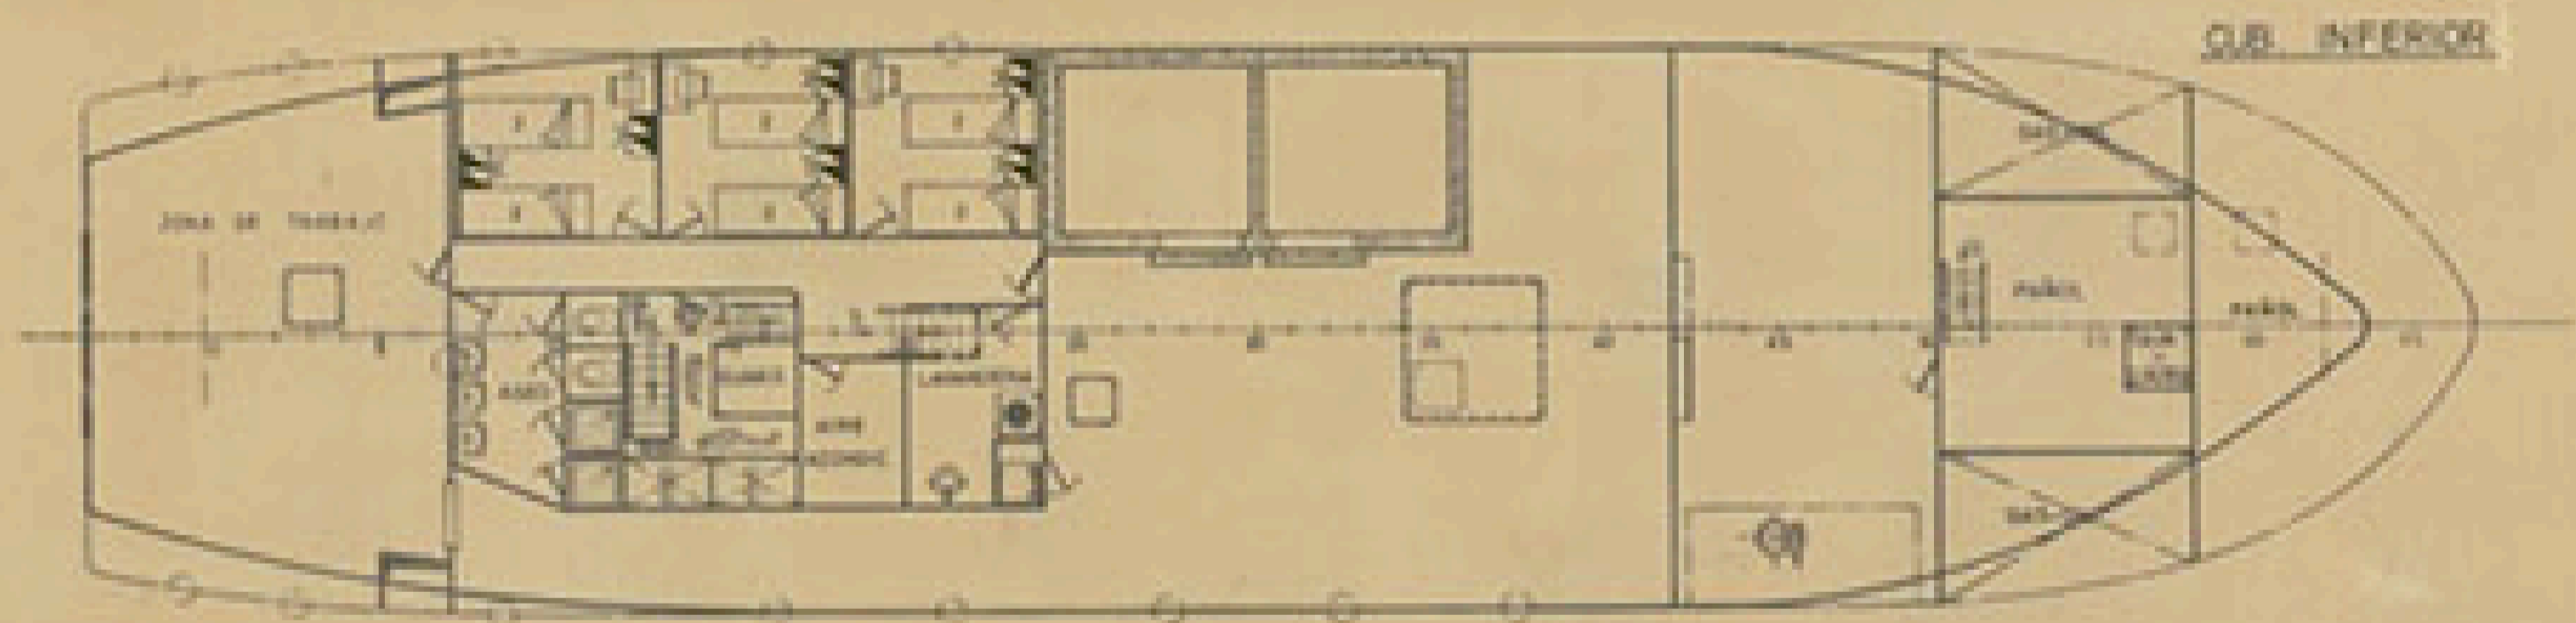
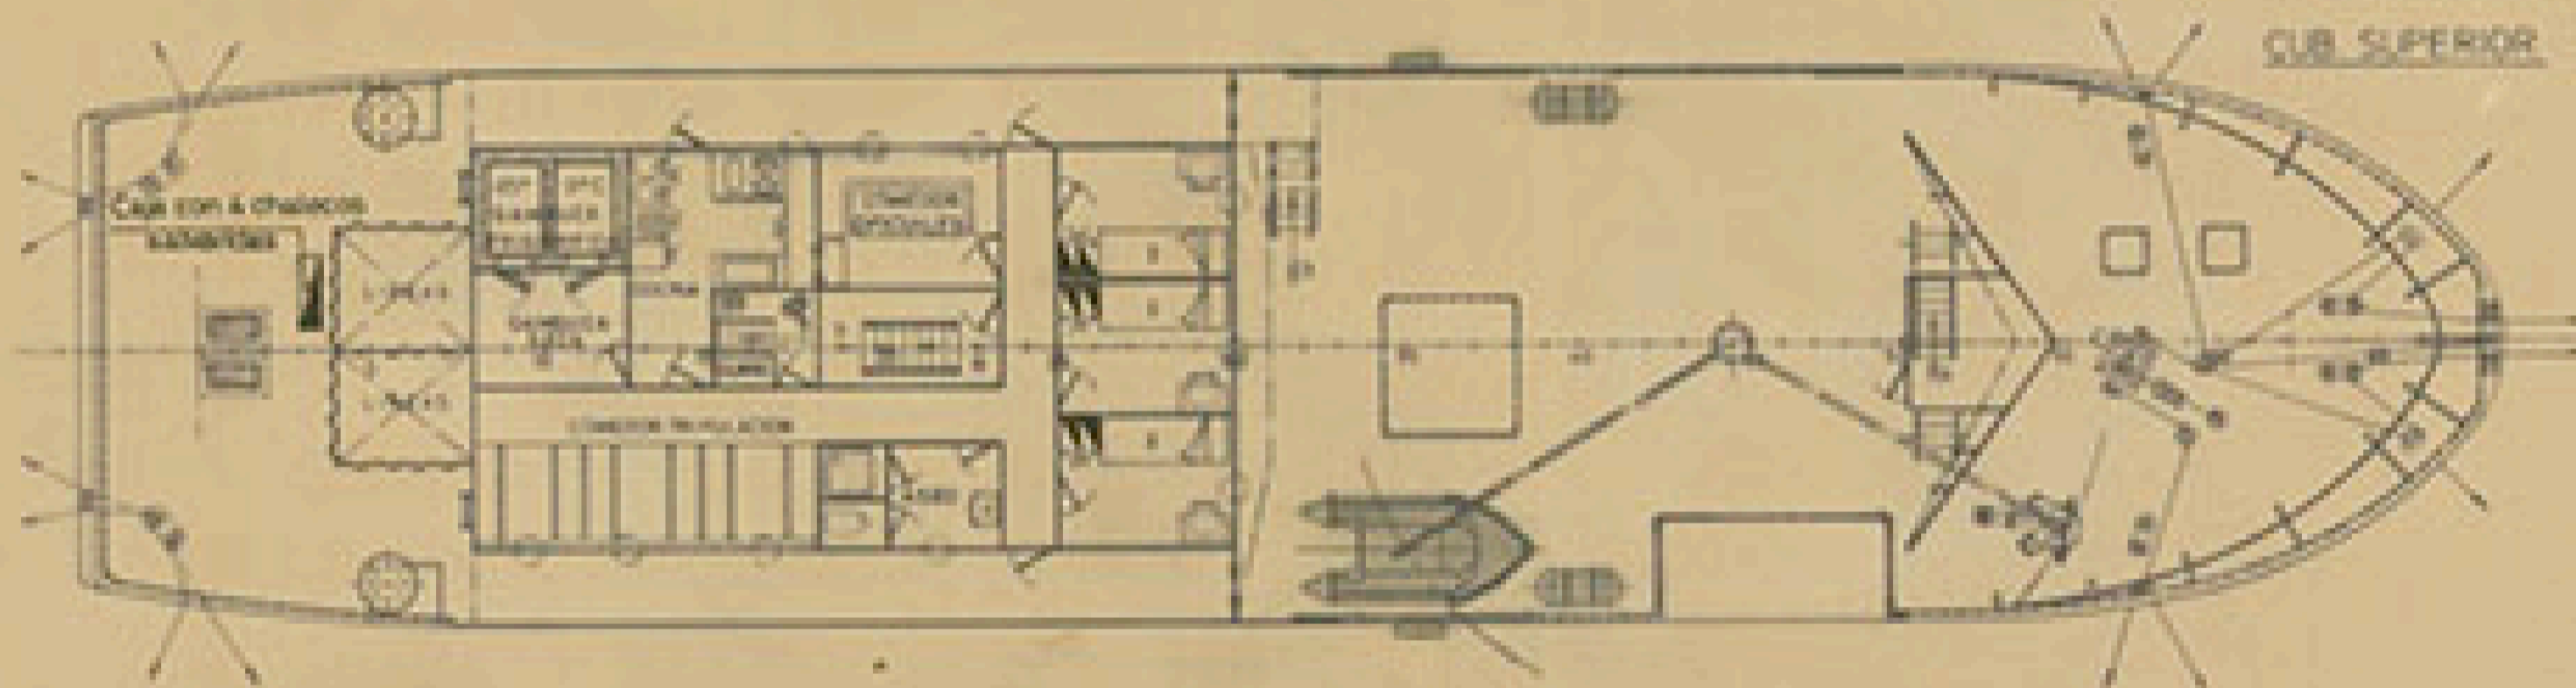
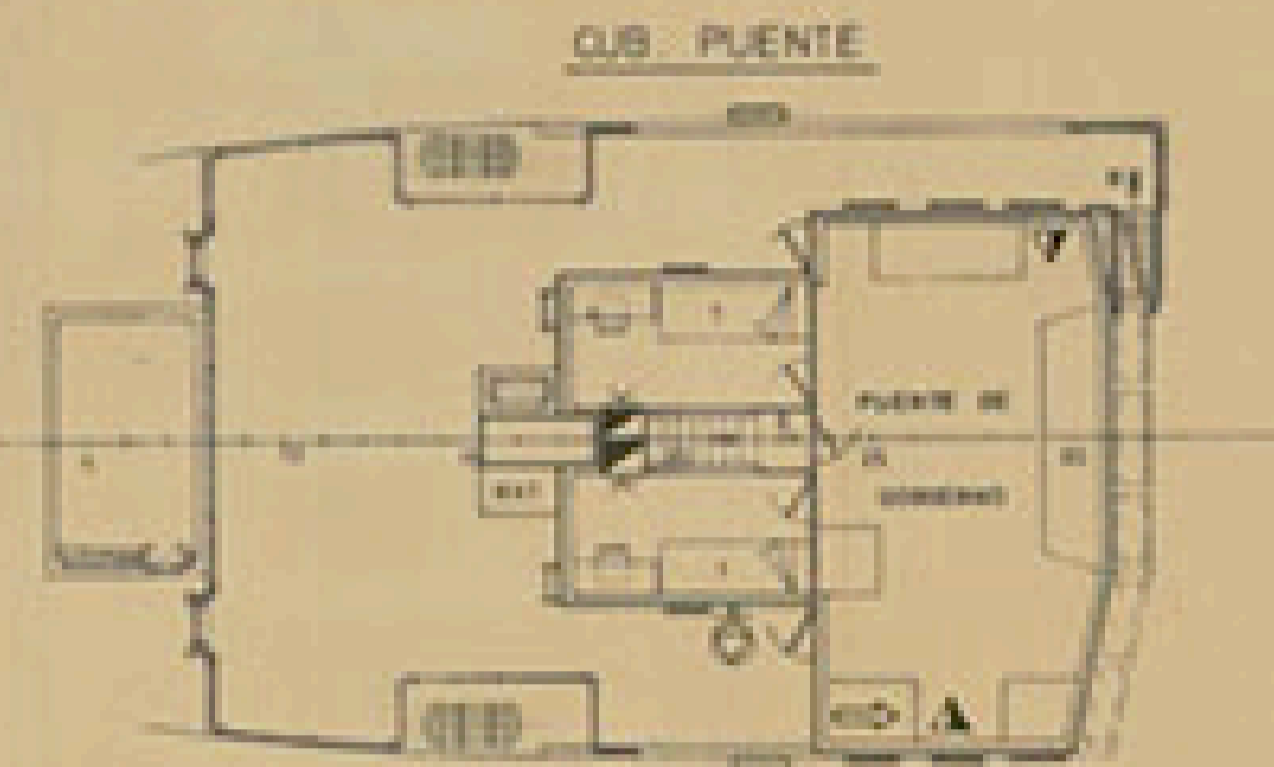


ELEMENTOS DE SALVAMENTO

- 1 BOTE INSUMERGIBLE
- 4 BALSAS SALVAVIDAS DE 12 PERSONAS C/U
- 1 RADIOBALIZA
- 4 AROS SALVAVIDAS
- 24 CHALECOS SALVAVIDAS
- 2 SEÑALES FUMIFERAS FLOTANTES
- 12 SEÑALES DE SOCORRO

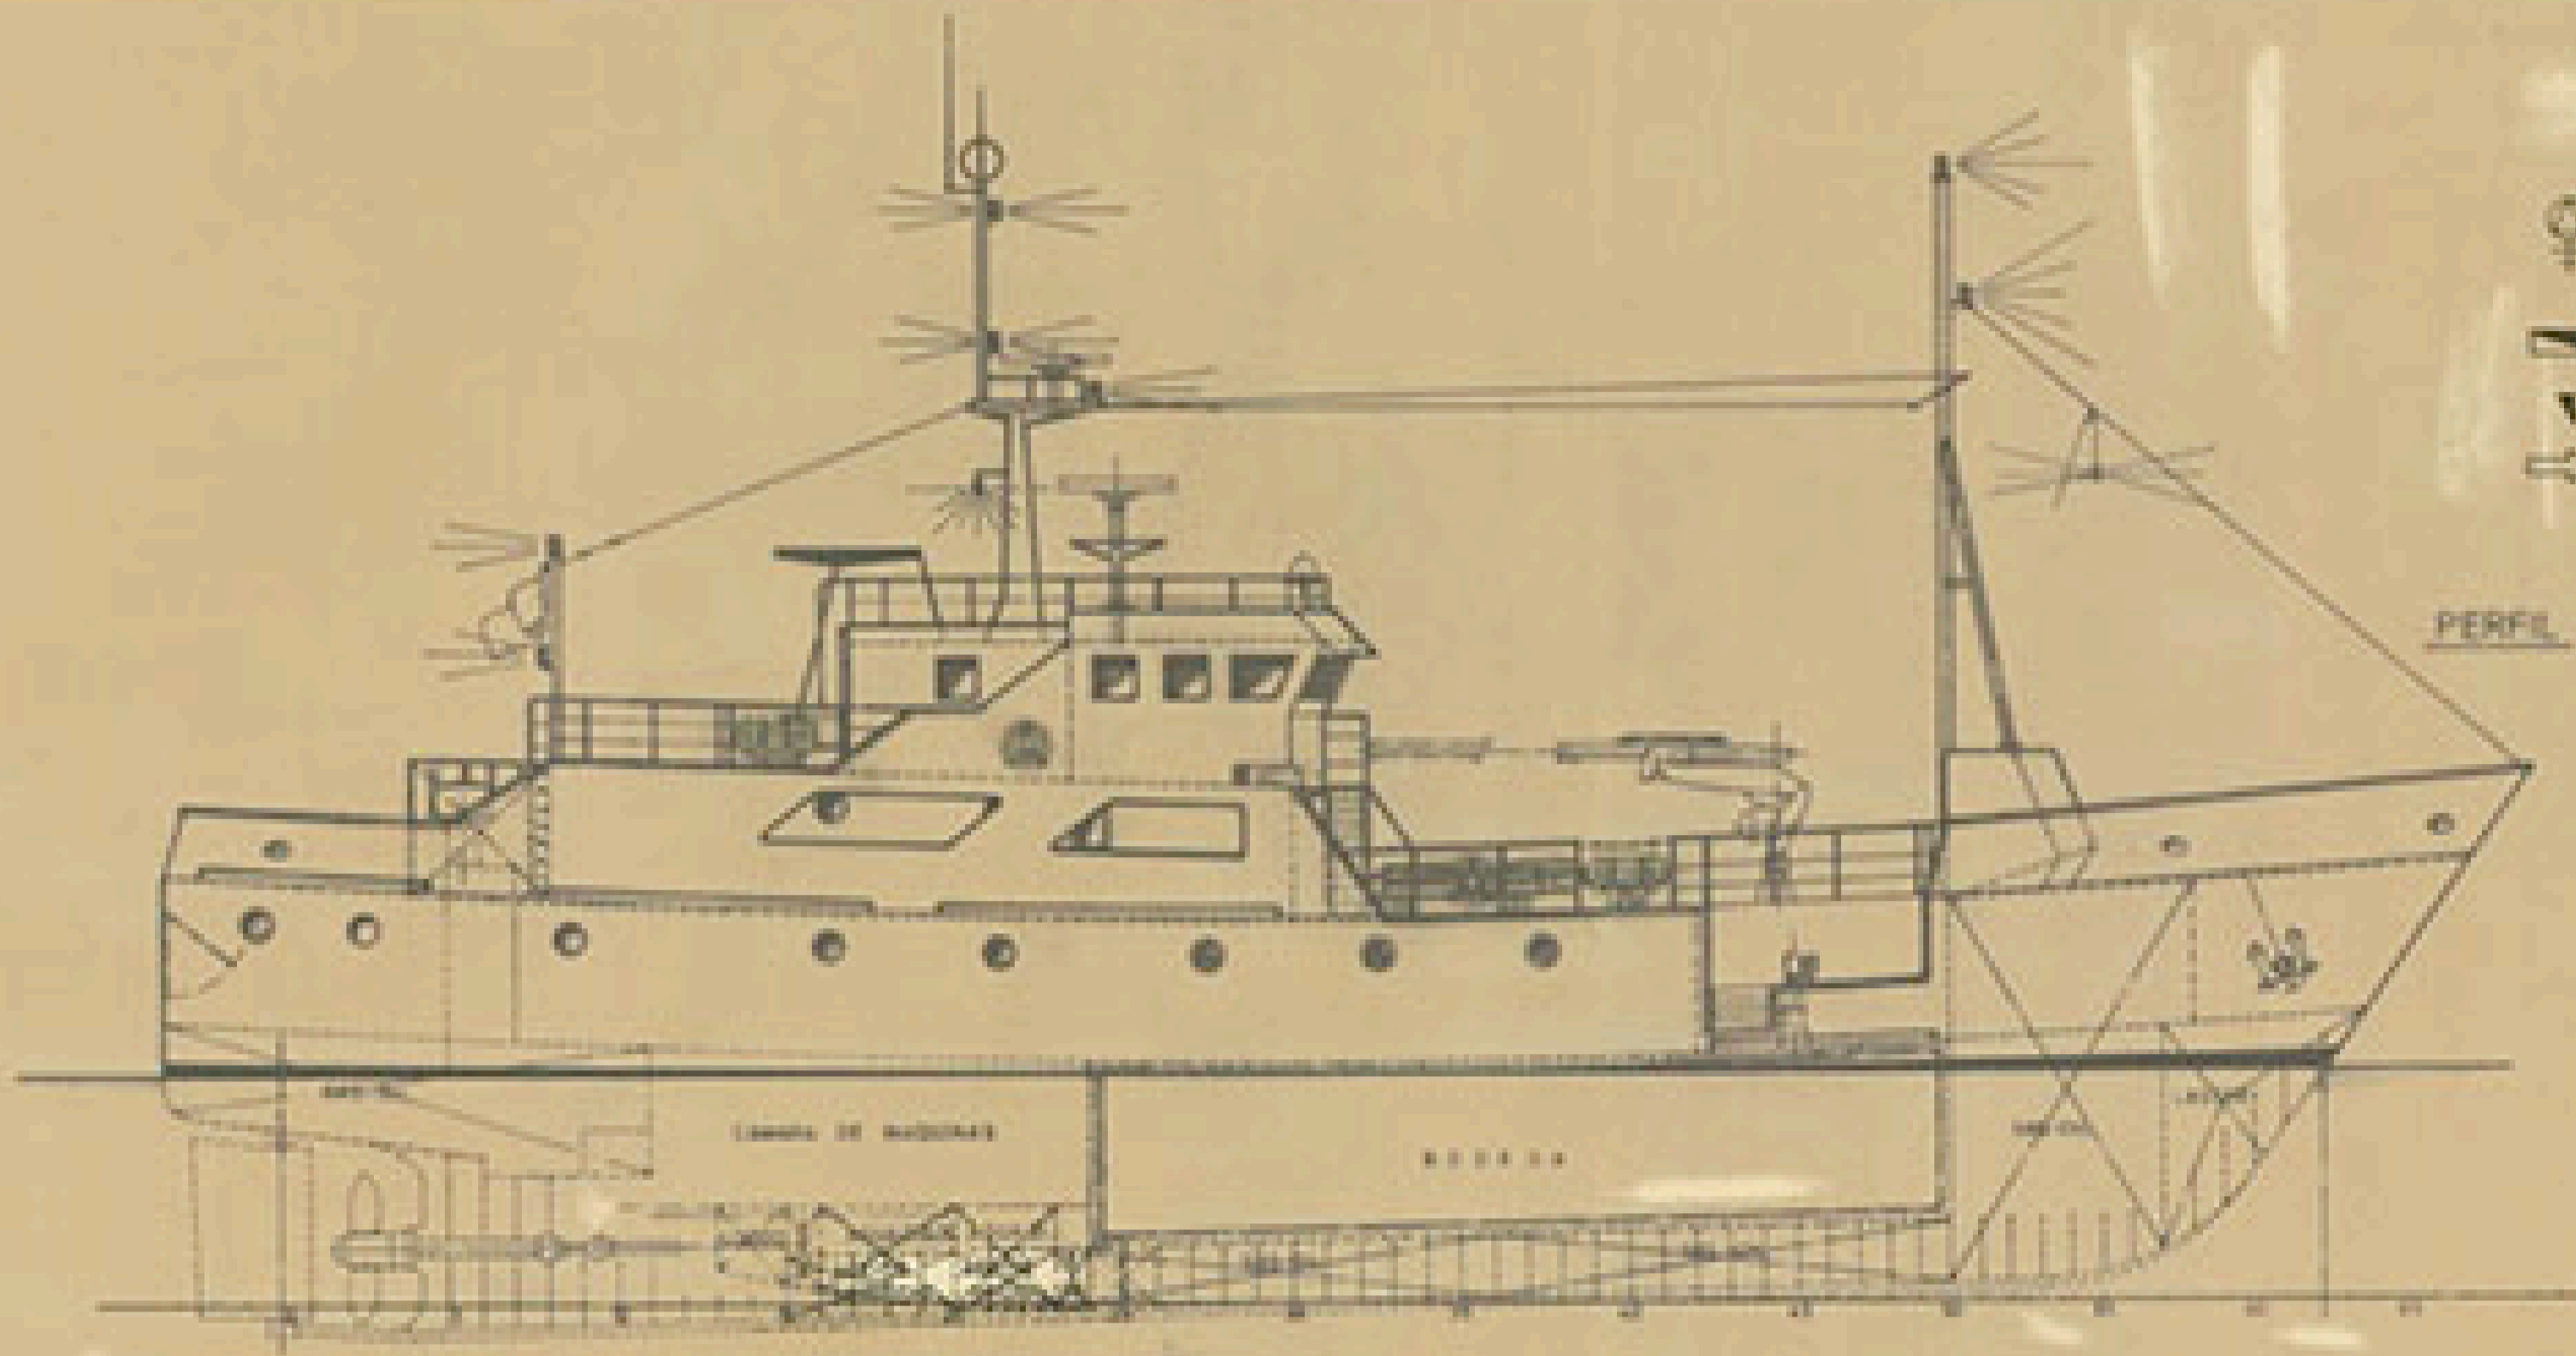

CARACTERISTICAS PRINCIPALES

LONGITUD TOTAL	24,30 MT
ENTRA PERPENDICULARES	11,50
MANA DE TRAZADO	8,20
PLATA A LA CUB SUPERIOR	5,80
INFERIOR	1,80
CALADO MEDIO DE TRAZADO	2,50

Hijos de J. Barrena S.A.			
CONSTRUCCION N.º 1438-1439-1500-1501	ARMADOR	PROYECTO N.º 1/1253	
TITULO PALANQUERO CONGELADOR	PLANO N.º 0008	M.º 02	
DISPOSICION DE ELEMENTOS DE SALVAMENTO		A	
ESCALA 1:100	FECHA	CLASE DE MODIFICACION	M.º 02
AUT. N.º DE MODIFICA. SEGUN DISPOSICION GENERAL		A	
ELABORADO	REVISADO		
PROY. TECNOR S.L.			