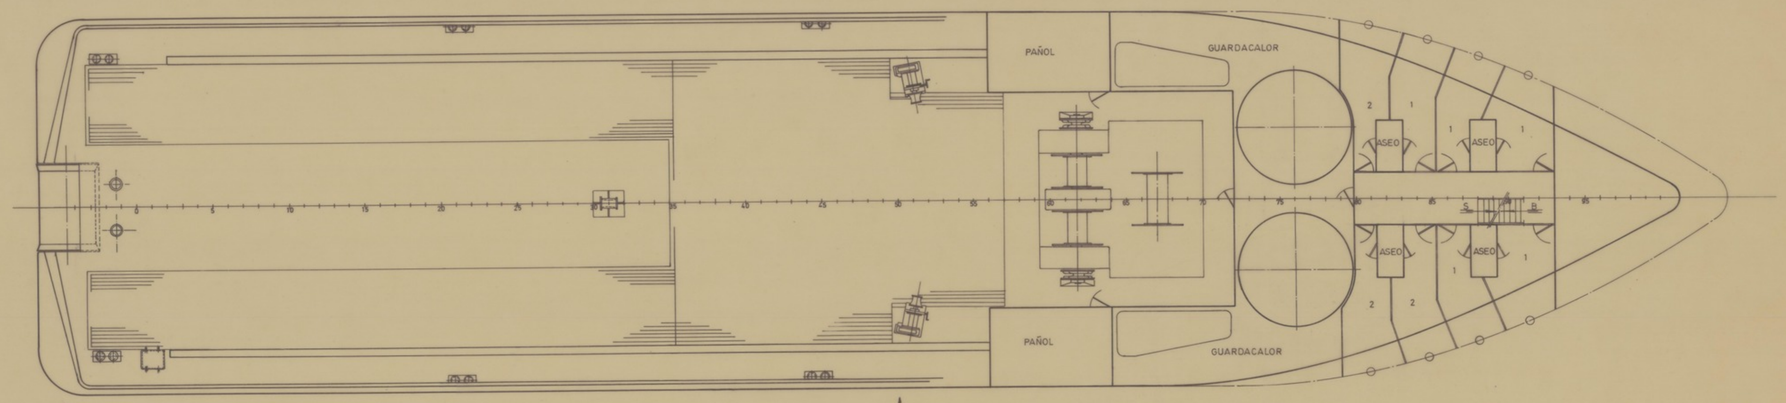

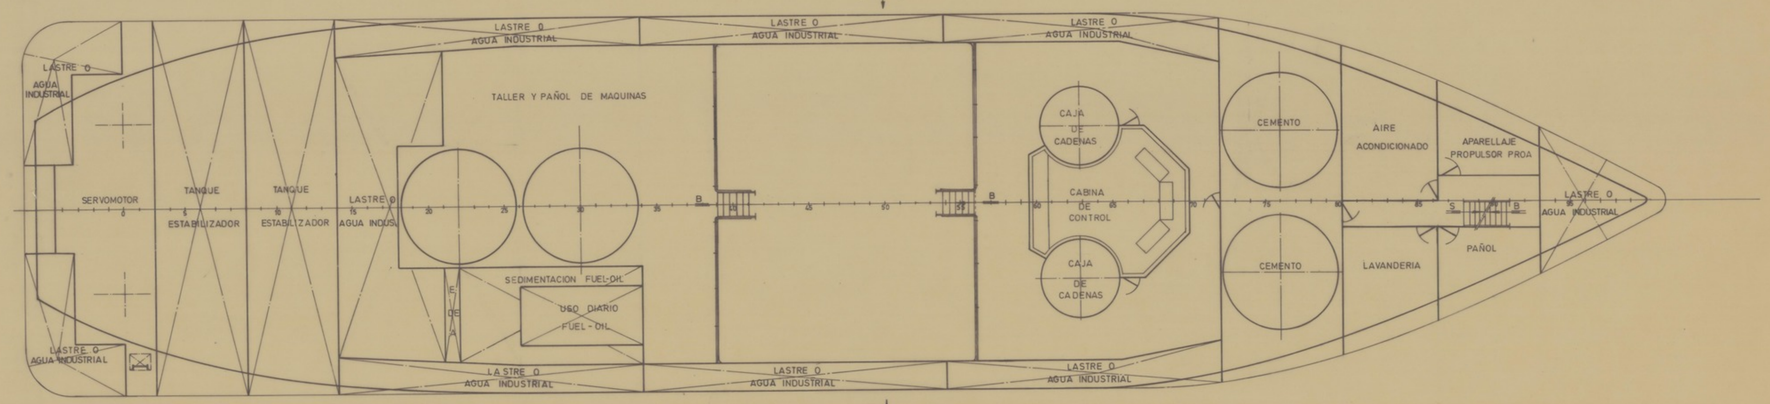

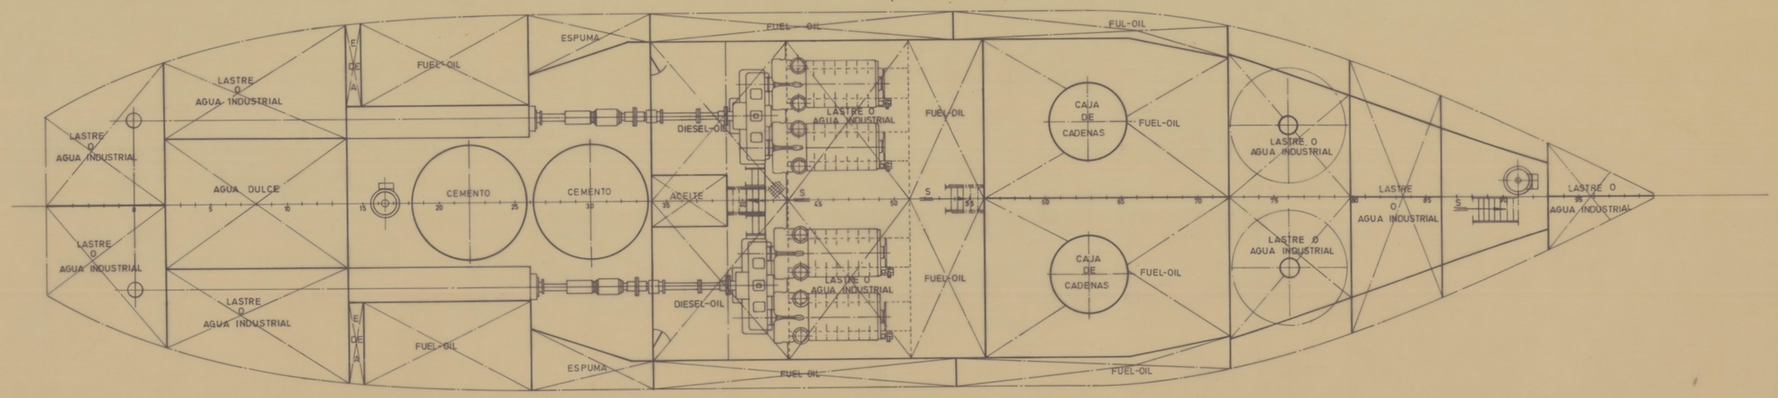

CARACTERISTICAS PRINCIPALES

ESLORA TOTAL	68,50	MTS.
" DE REGISTRO	64,50	"
" ENTRE PERPENDICULARES	60,00	"
MANGA DE TRAZADO	14,80	"
PUNTAL A LA CUB. SHELTER	7,00	"
" " " " PRINCIPAL	4,80	"
CALADO MEDIO DE TRAZADO	4,75	"

TECNOR OFICINA TECNICA INDUSTRIAL Y NAVAL (INGENIEROS CONSULTORES)

PROYECTO Nº 1/0782	ANCHOR HANDLING VESSEL SUPPLY SHIP TIPO T-A 60			DESTINO
PLANO Nº 0/004				
REVISION	DISPOSICION GENERAL			
ESCALA 1:100				
Nº DE HOJAS 2	DESARROLLO	NOMBRE	EL INGENIERO	FECHA
	PROYECTADO			
HOJA Nº 2	DIBUJADO	F. Morales		LA CORUÑA
	CALCADO			AGOSTO 1981
	COMPROBADO			

TECNOR SE RESERVA EL DERECHO DE PROPIEDAD DE ESTA DOCUMENTACION PROHIBIENDOSE SU REPRODUCCION O ENTREGA A TERCEROS SIN SU PREVIA AUTORIZACION.