


DATOS DE TRAZADO

| | |
|--------------------------------------|-----------|
| SEPARACION ENTRE SECCIONES..... | 1.00 MET. |
| SEPARACION ENTRE LONGITUDINALES..... | 1.200 " |
| SEPARACION ENTRE LINEAS DE AGUA..... | 0.200 " |
| ANCHA MUERTA..... | 0.25 " |
| ASENTO DE BODEGA..... | 0.20 " |
| RADIO DE PUNTAS..... | 1.25 " |

CARACTERISTICAS PRINCIPALES

| | |
|--------------------------------|------------|
| ESTRADA TOTAL..... | 11.20 MET. |
| DE ANCHURA..... | 6.740 " |
| ENTRE PERPENDICULARES..... | 6.420 " |
| MANGA DE TRAZADO..... | 10.80 " |
| PUNTA A LA CUBA PRINCIPAL..... | 1.20 " |
| • • SUPERIOR..... | 0.20 " |
| CALADO MEDIO DE TRAZADO..... | 0.25 " |

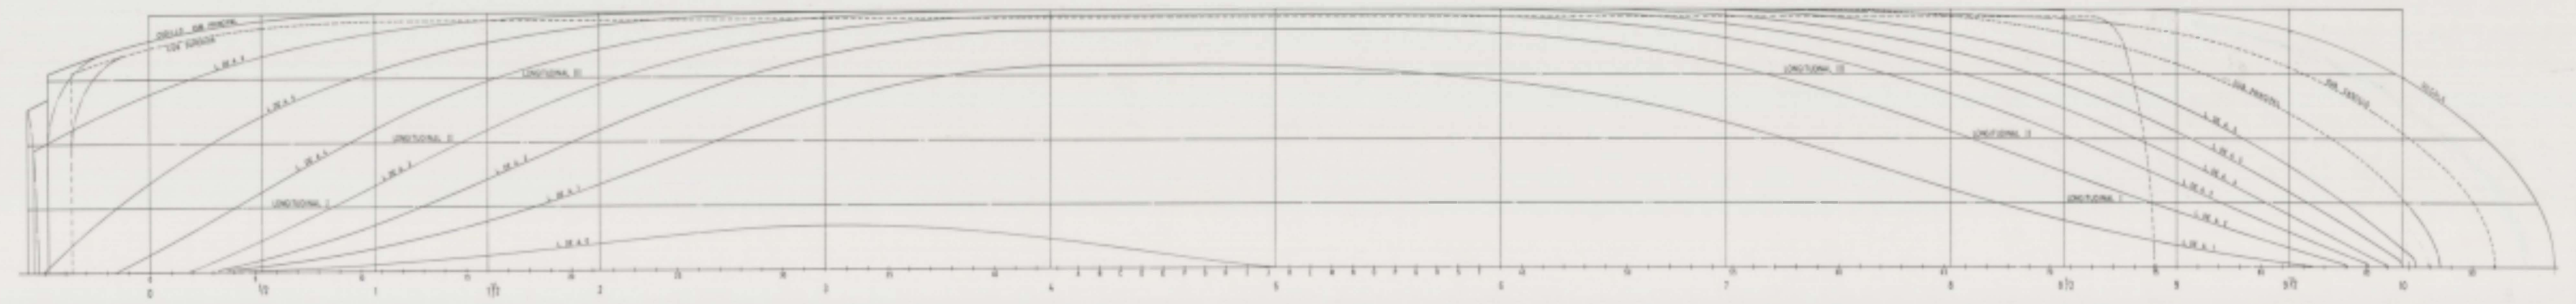

INGENIERIA Y SERVICIOS TECNOL. S.L.
INGENIEROS CONSULTORES - LA CORUÑA - SPAIN

| | | | |
|--|-----------------|---------------|----------|
| PROYECTO N.º | 3/1987 | CONTROLES N.º | |
| FECHA N.º | 6/2009-1 | | 01/04 |
| ESTADO | PLANO DE FORMAS | | |
| ESCALA | 1:50 | FECHA | 17/07/09 |
| | ELABORADO | REVISADO | APROBADO |
| | A. S. I. | J. M. S. | |
| | COMPROBADO | | |
| S. TECNOL. Y SERVICIOS TECNOL. S.L. INGENIEROS CONSULTORES - LA CORUÑA - SPAIN | | | |