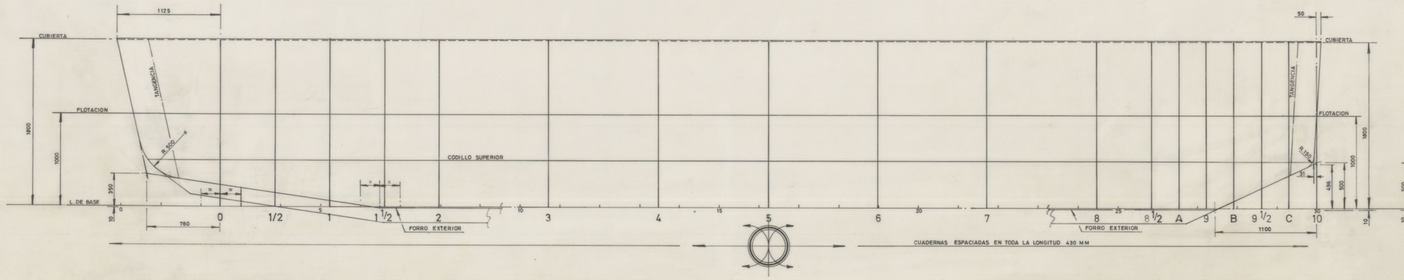

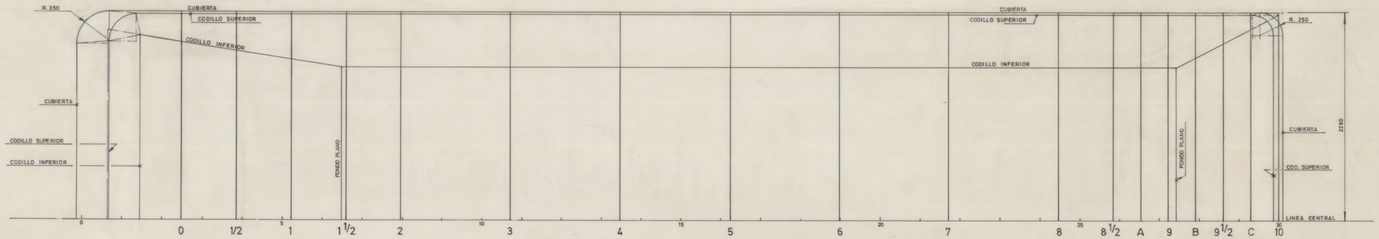

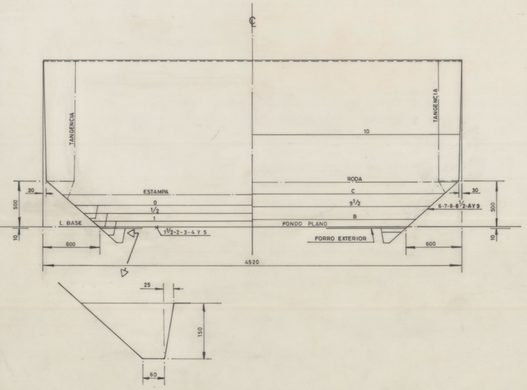

DATOS DE TRAZADO

SEPARACION ENTRE SECCIONES ..... 1,1825 MTS.

CARACTERISTICAS PRINCIPALES

ESLORA TOTAL	13,000 MTS.
MANGA FUERA DE FORROS	4,520 "
PUNTAL A CUB. PRINCIPAL	1,800 "
CALADO MAXIMO	1,000 "

TECNOR S.L. OFICINA TECNICA INDUSTRIAL Y NAVAL (INGENIEROS CONSULTORES)				
PROYECTO Nº 3/0852	BUQUE ANTIPOLUCION DE PUERTOS, PLAYAS Y COSTAS "LIMPIAMAR III"			DESTINO
PLANO Nº 0/029-1				
REVISION	PLANO DE FORMAS			
ESCALA 1:20				
Nº DE HOJAS 1	DESARROLLO	NOMBRE	EL INGENIERO	FECHA
	PROYECTADO			LA CORUÑA
HOJA Nº 1	DIBUJADO			
	CALCADO			JULIO 1990
	COMPROBADO			

TECNOR, S.L. SE RESERVA EL DERECHO DE PROPIEDAD DE ESTA DOCUMENTACION PROHIBIENDOSE SU REPRODUCCION O ENTREGA A TERCEROS SIN SU PREVIA AUTORIZACION.

ARCHIVO DOCUMENTAL · FUNDACIÓN EXPONAV