ARCHIVO DOCUMENTAL · FUNDACIÓN EXPONAV ·

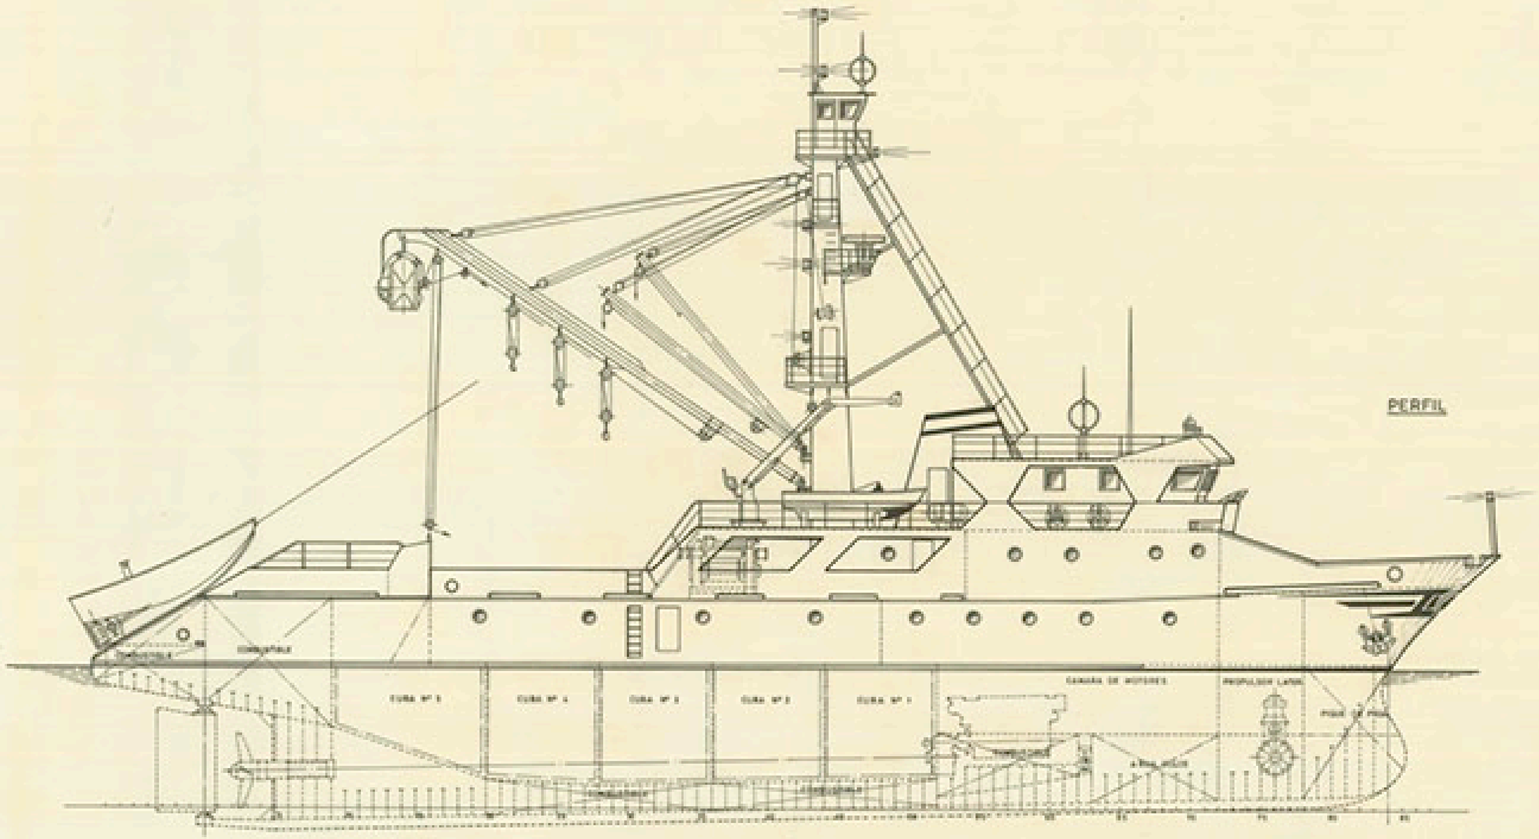

CUB. PUENTE

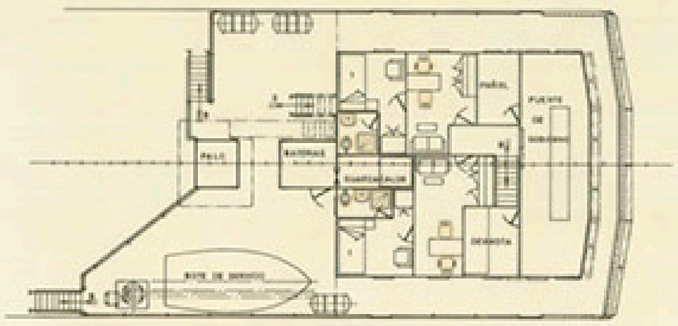

CARACTERISTICAS PRINCIPALES

ESLORA TOTAL	50,00 MTS.
" ENTRE PERPENDICULARES	42,00 "
MANGA DE TRAZADO	11,00 "
PUNTAL A LA CUB. SUPERIOR	7,50 "
" " " " PRINCIPAL	5,20 "
CALADO MEDIO DE TRAZADO	5,00 "

TECNOR S.L.	OFICINA TECNICA INDUSTRIAL Y NAVAL (INGENIEROS CONSULTORES)			
PROYECTO Nº 1/1122	ATUNERO T-50 S			DESTINO
PLANO Nº 0/004				
REVISION	DISPOSICION GENERAL			
ESCALA 1:100				
Nº DE HOJAS 2	DESARROLLO	NOMBRE	EL INGENIERO	FECHA
	PROYECTADO			
HOJA Nº 1	DIBUJADO	F. Moreñas		LA COROÑA
	CALCULADO			
	COMPROBADO			JULIO 1985

TECNOR, S.L. SE RESERVA EL DERECHO DE PROPIEDAD DE ESTA DOCUMENTACION PROHIBIENDOSE SU REPRODUCCION O ENTREGA A TERCEROS SIN SU PREVIA AUTORIZACION.