




PERFIL.

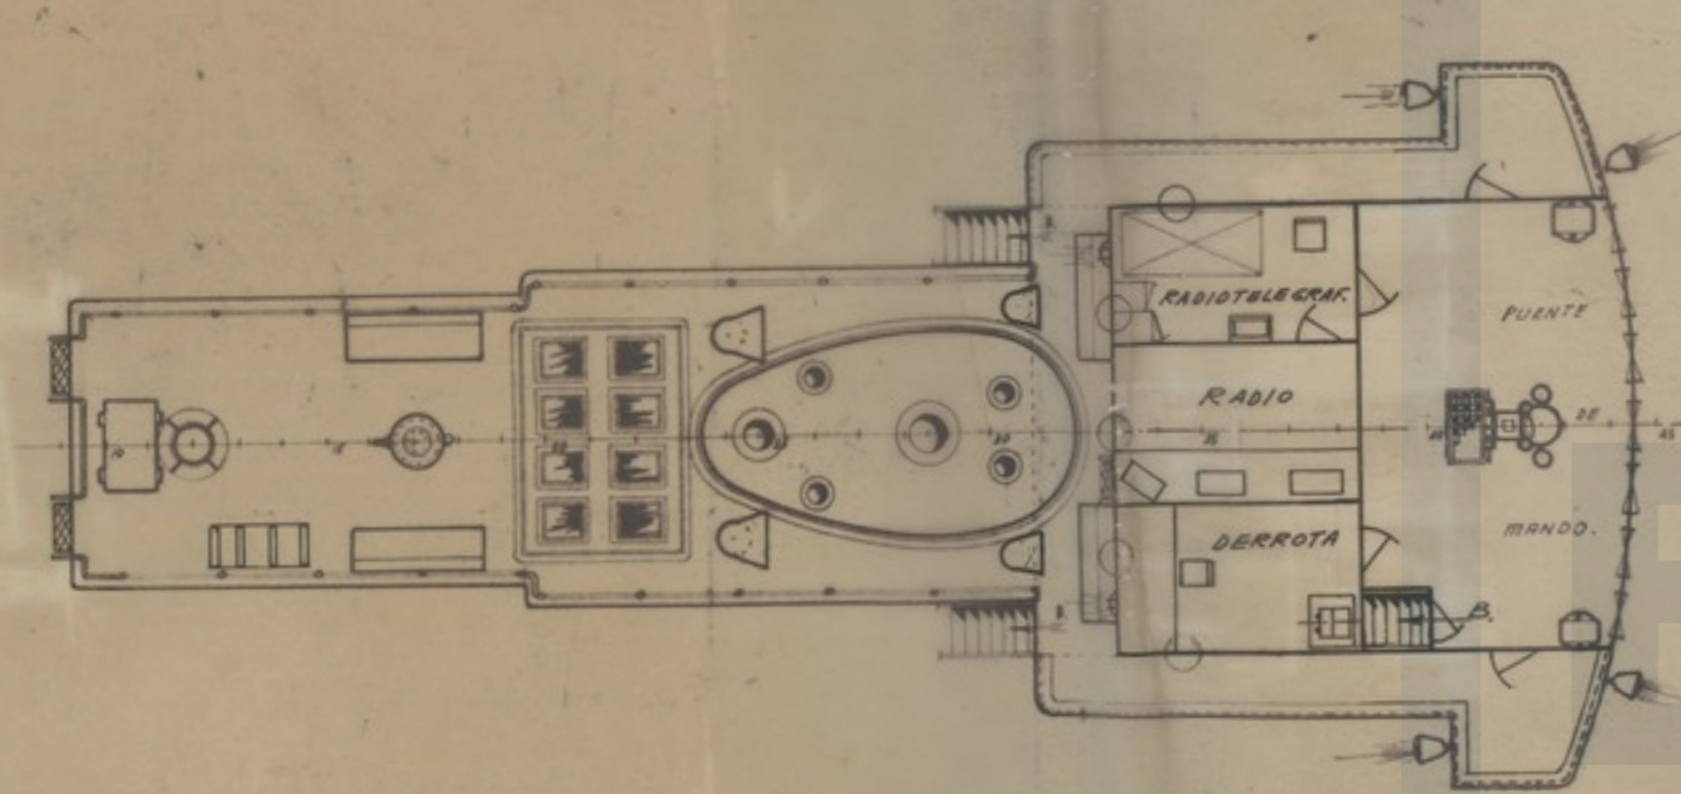

CTA. PUENTE.

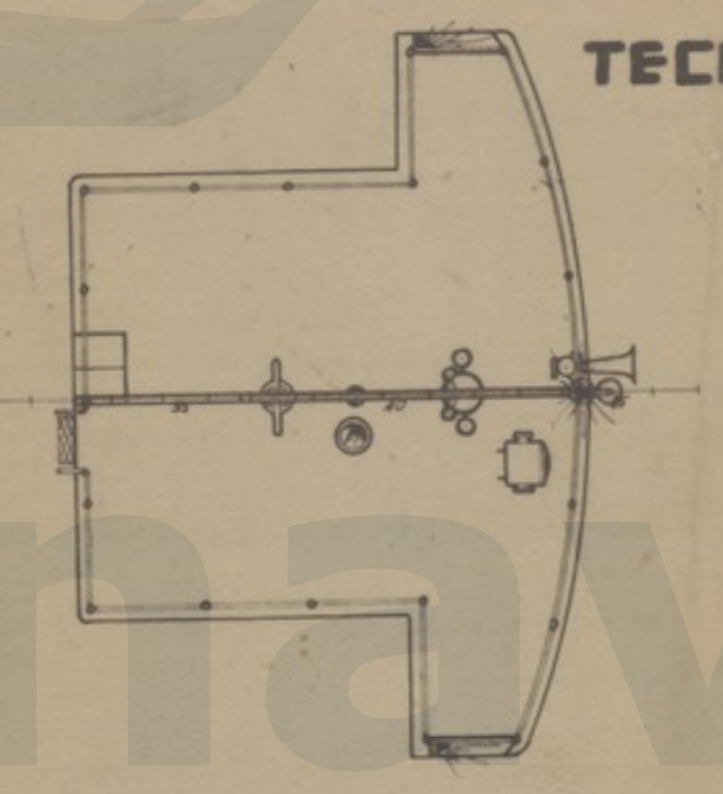

TECHO DEL PUENTE.

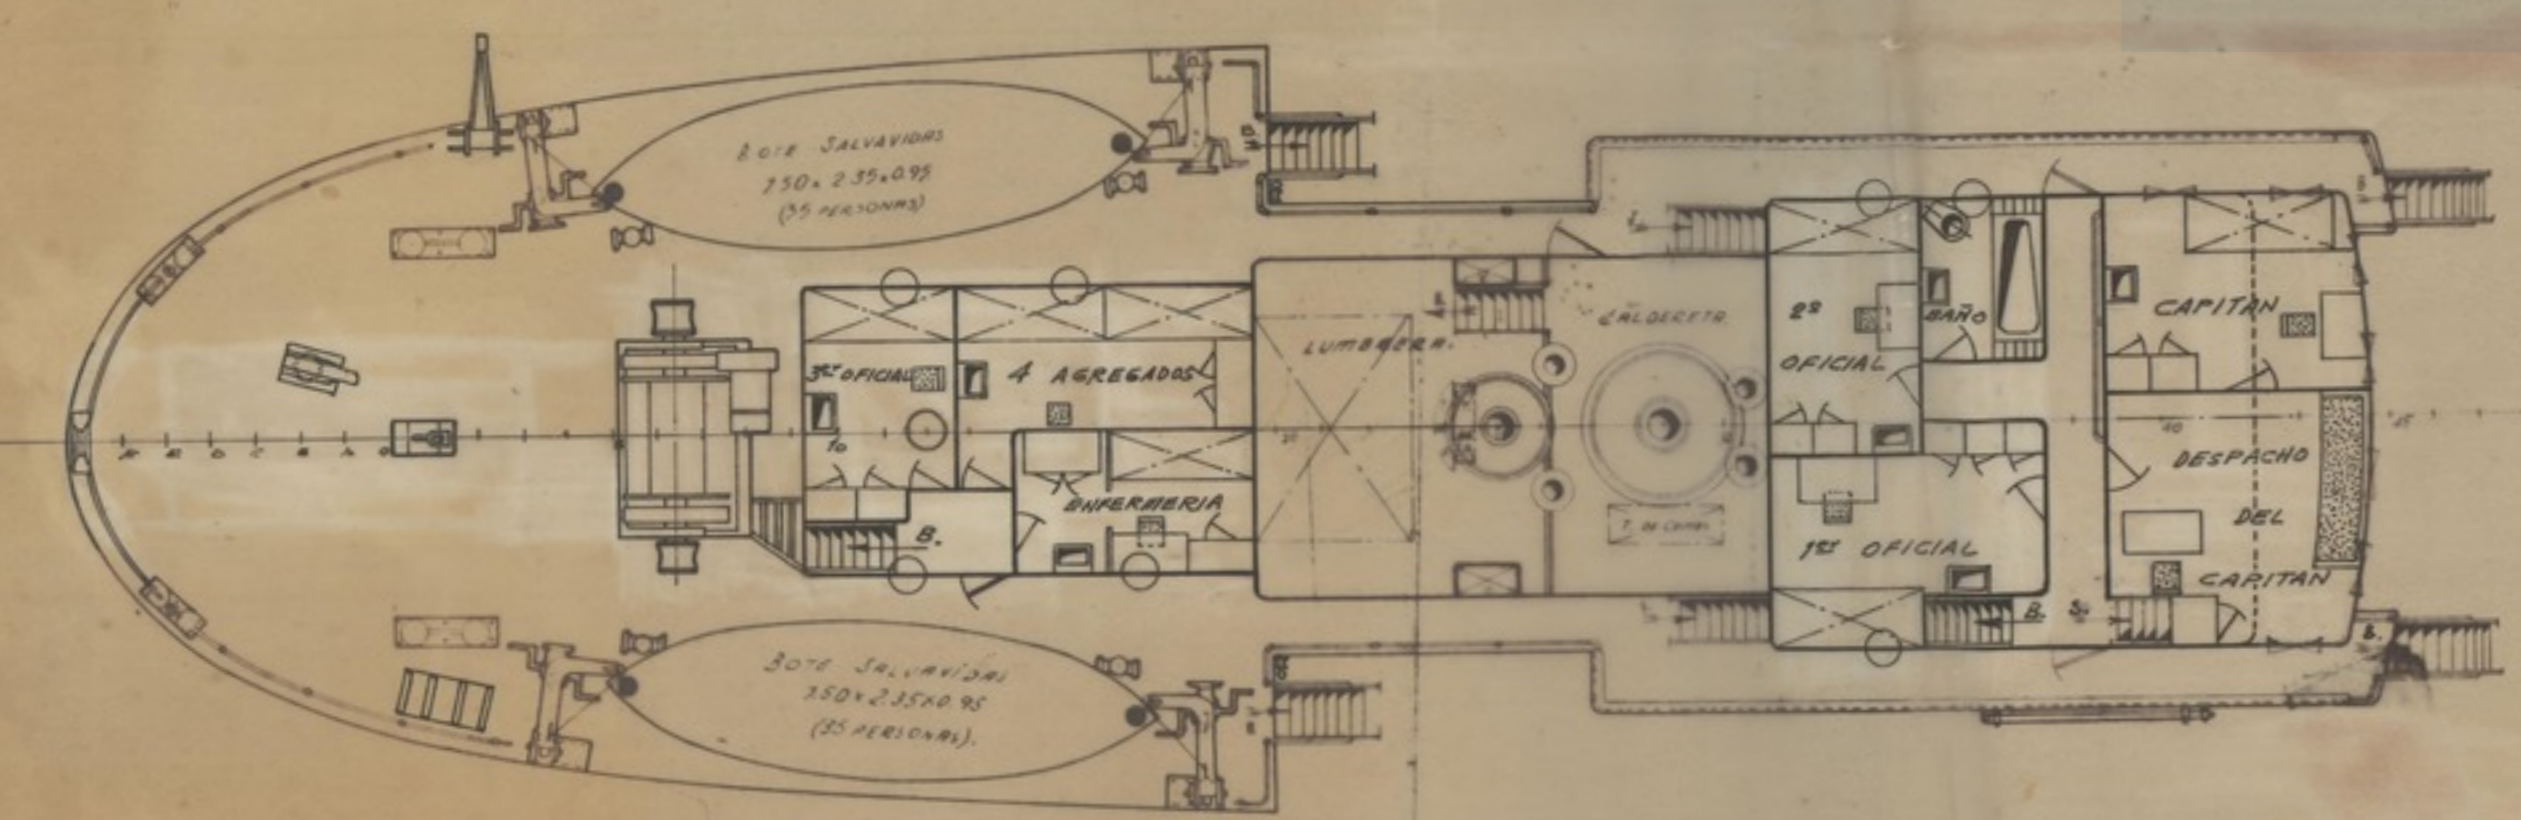

CTA. CASTILLO.

DIMENSIONES.

ELOJA TOTAL	71.750 MM.
ELOJA ENTRE P.M.	63.750 "
MANA DE TIRAZGO	40.850 "
PUNTA	5.900 "
CALADO MEDIO	5.200 "

PLANO NÚMERO	ORDEN	FECHA	<b>ASTANO</b>
PR-2704	RB-2965-2985	27-1-66	
HOLA Nº	1 2	Borraduras PEUSA	
ESCALA	1:100	<b>BUQUES BACALADEROS.</b>	
SUSTITUCIÓN Nº		SANTA MARINA Y SANTA ELISA.	
SUSTITUCIÓN POR		<b>DISPOSICION GENERAL.</b>	
CRUCIADO	DISEÑADO	CALCADO	COMPROBADO