
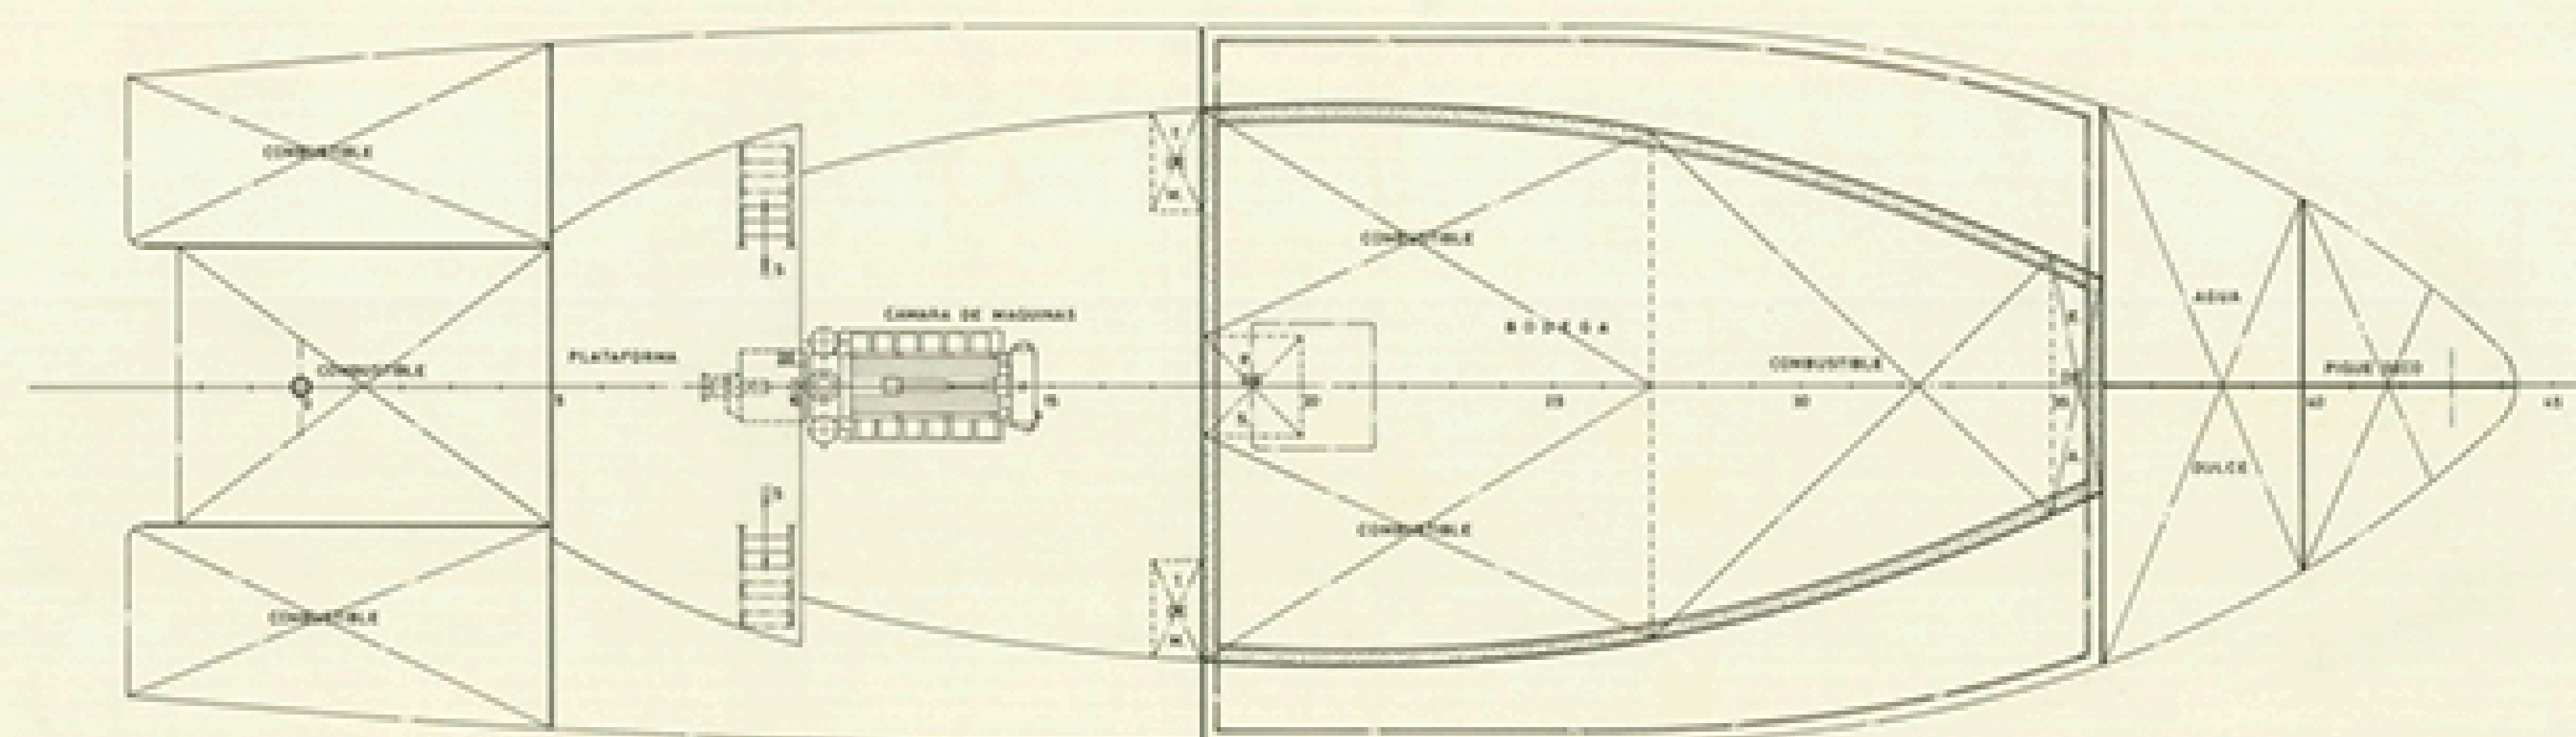
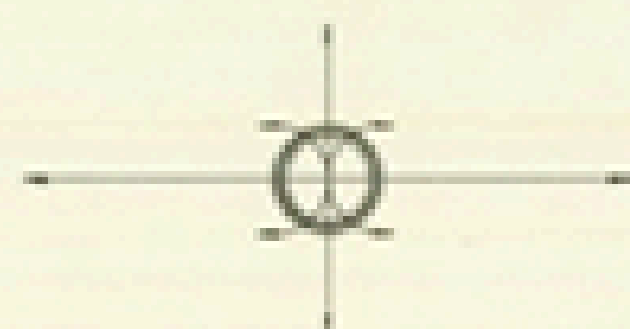


DETALLE
DETALLE

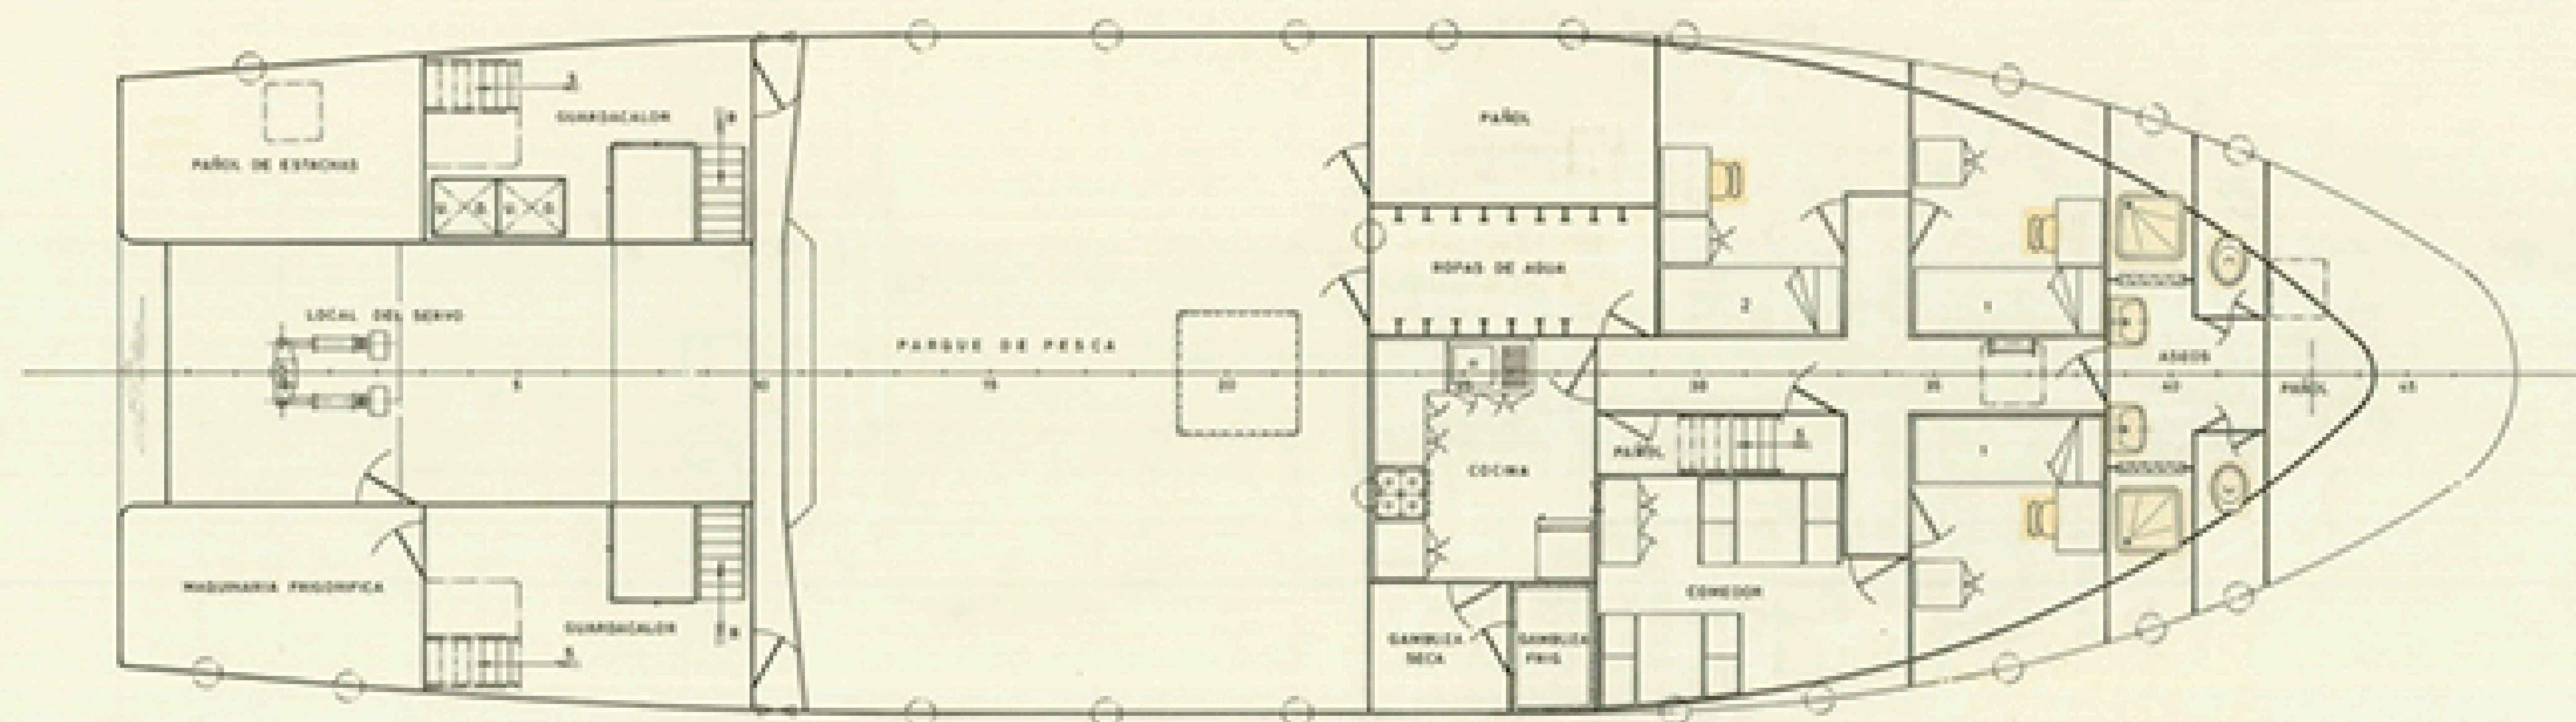

CARACTERISTICAS PRINCIPALES

| | |
|---------------------------|------------|
| ESLORA TOTAL | 26,00 MTS. |
| - DE REGISTRO | 24,30 " |
| ENTRE PERPENDICULARES | 21,50 " |
| MANGA DE TRAJADO | 7,20 " |
| PUNTA A LA CUR. PRINCIPAL | 3,60 " |
| - " - SUPERIOR | 5,80 " |
| CALADO MEDIO DE TRAJADO | 3,00 " |

| | | | | |
|--|--------------------------------|----------|-----------|------------|
| TECNOR OFICINA TECNICA INDUSTRIAL Y NAVAL (INGENIEROS CONSULTORES) | | | | |
| PROYECTO N° 17078 | M/P ARRASTRERO T-26 | | | DESTINO |
| PLANO N° 0/004 | | | | |
| REVISION | | | | |
| ESCALA 1:50 | DISPOSICION GENERAL | | | |
| N° DE HOJAS 2 | DESARROLLADO | REVISADO | ELABORADO | FECHA |
| HOJA N° 2 | PROYECTADO | REVISADO | | LA CORUÑA |
| | ELABORADO | | | MARZO 1985 |

TECNOR, S. L. SE RESERVA EL DERECHO DE PROPIEDAD DE ESTA DOCUMENTACION PROHIBIENDOSE SU REPRODUCCION O ENTREGA A TERCEROS SIN SU PREVIA AUTORIZACION.