


*Navigating Bridge*

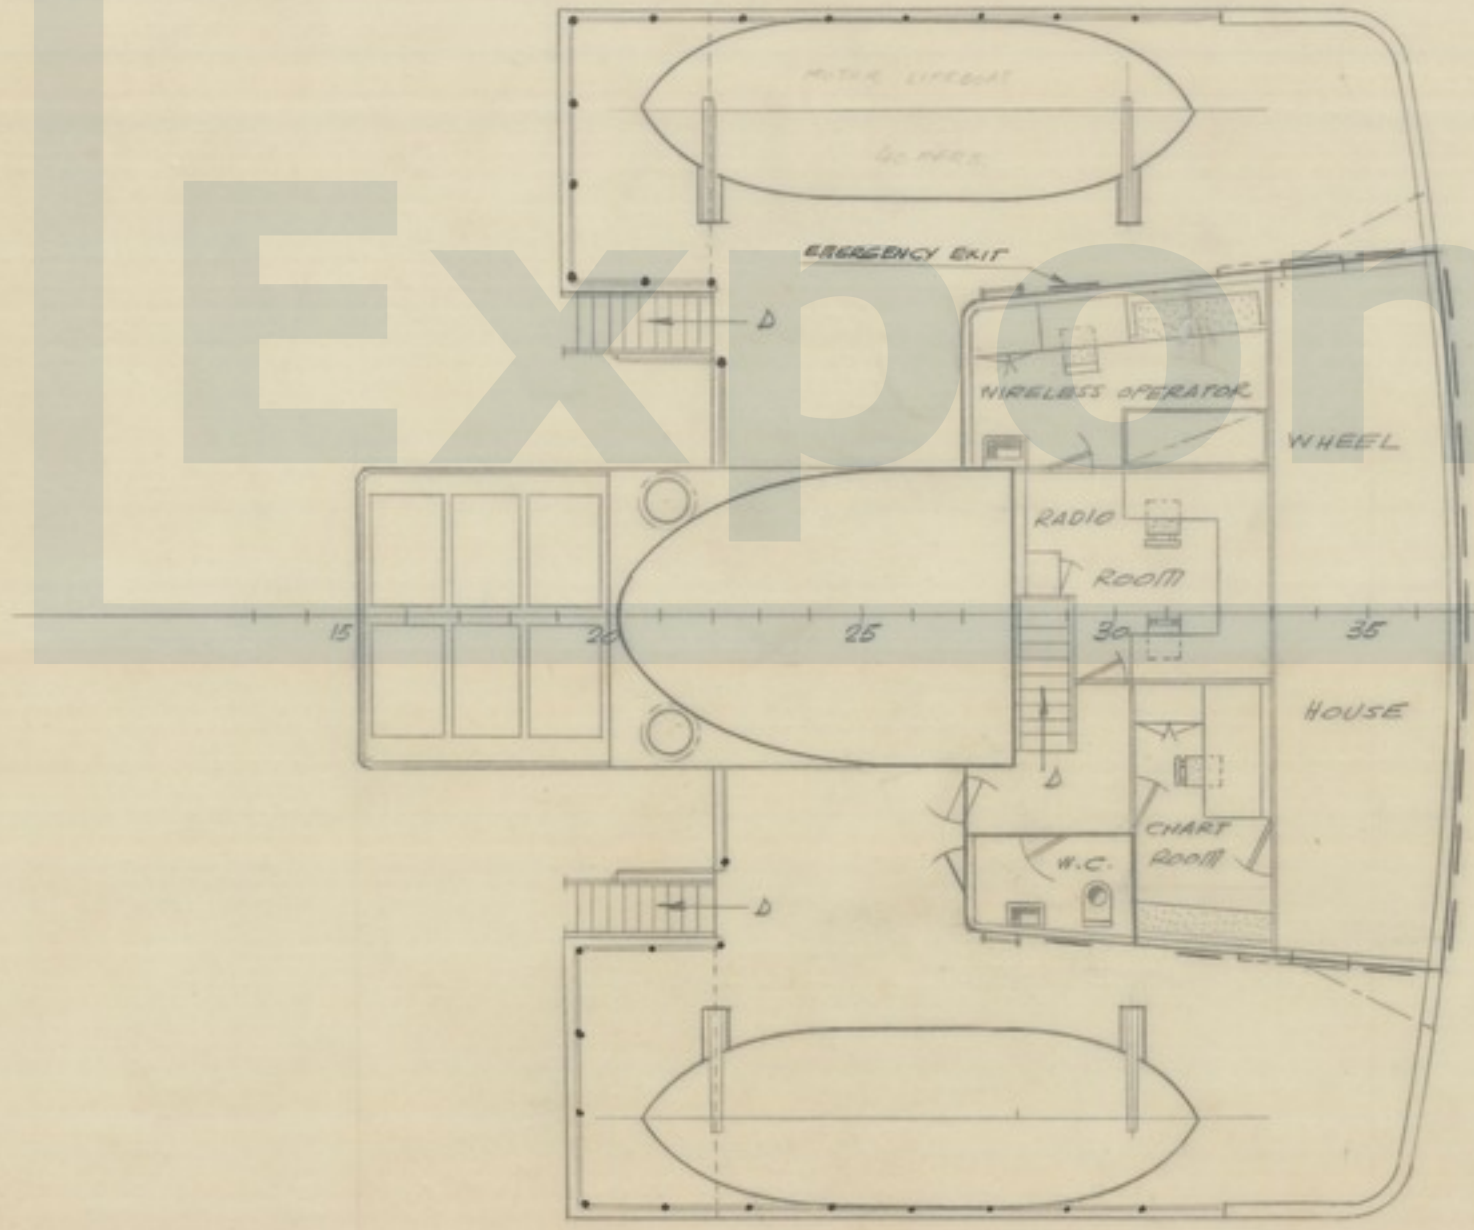

N°		MODIFICACIONES		FECHA
A		Modificado de acuerdo con carta del Ship. Control del 23-I-63		21-I-63
GALCULADO		FECHA 18-II-1963	Copia enviada al	
DIBUJADO		ORDEN B.-164-165	SALIDA El Ingeniero jefe	
COMPROBADO		ESCALA 1/100	PLANO N.°	
V.° B.°		OPEN/CLOSED SHELTER DECKER		PR-8804/A
Clasificado por		OF 4600/6100 TONS. D.W.		HOJA N.° 1 DE 2
CON fecha		General Arrangement		Sustituye a
				Sustituido por

