



Perfil

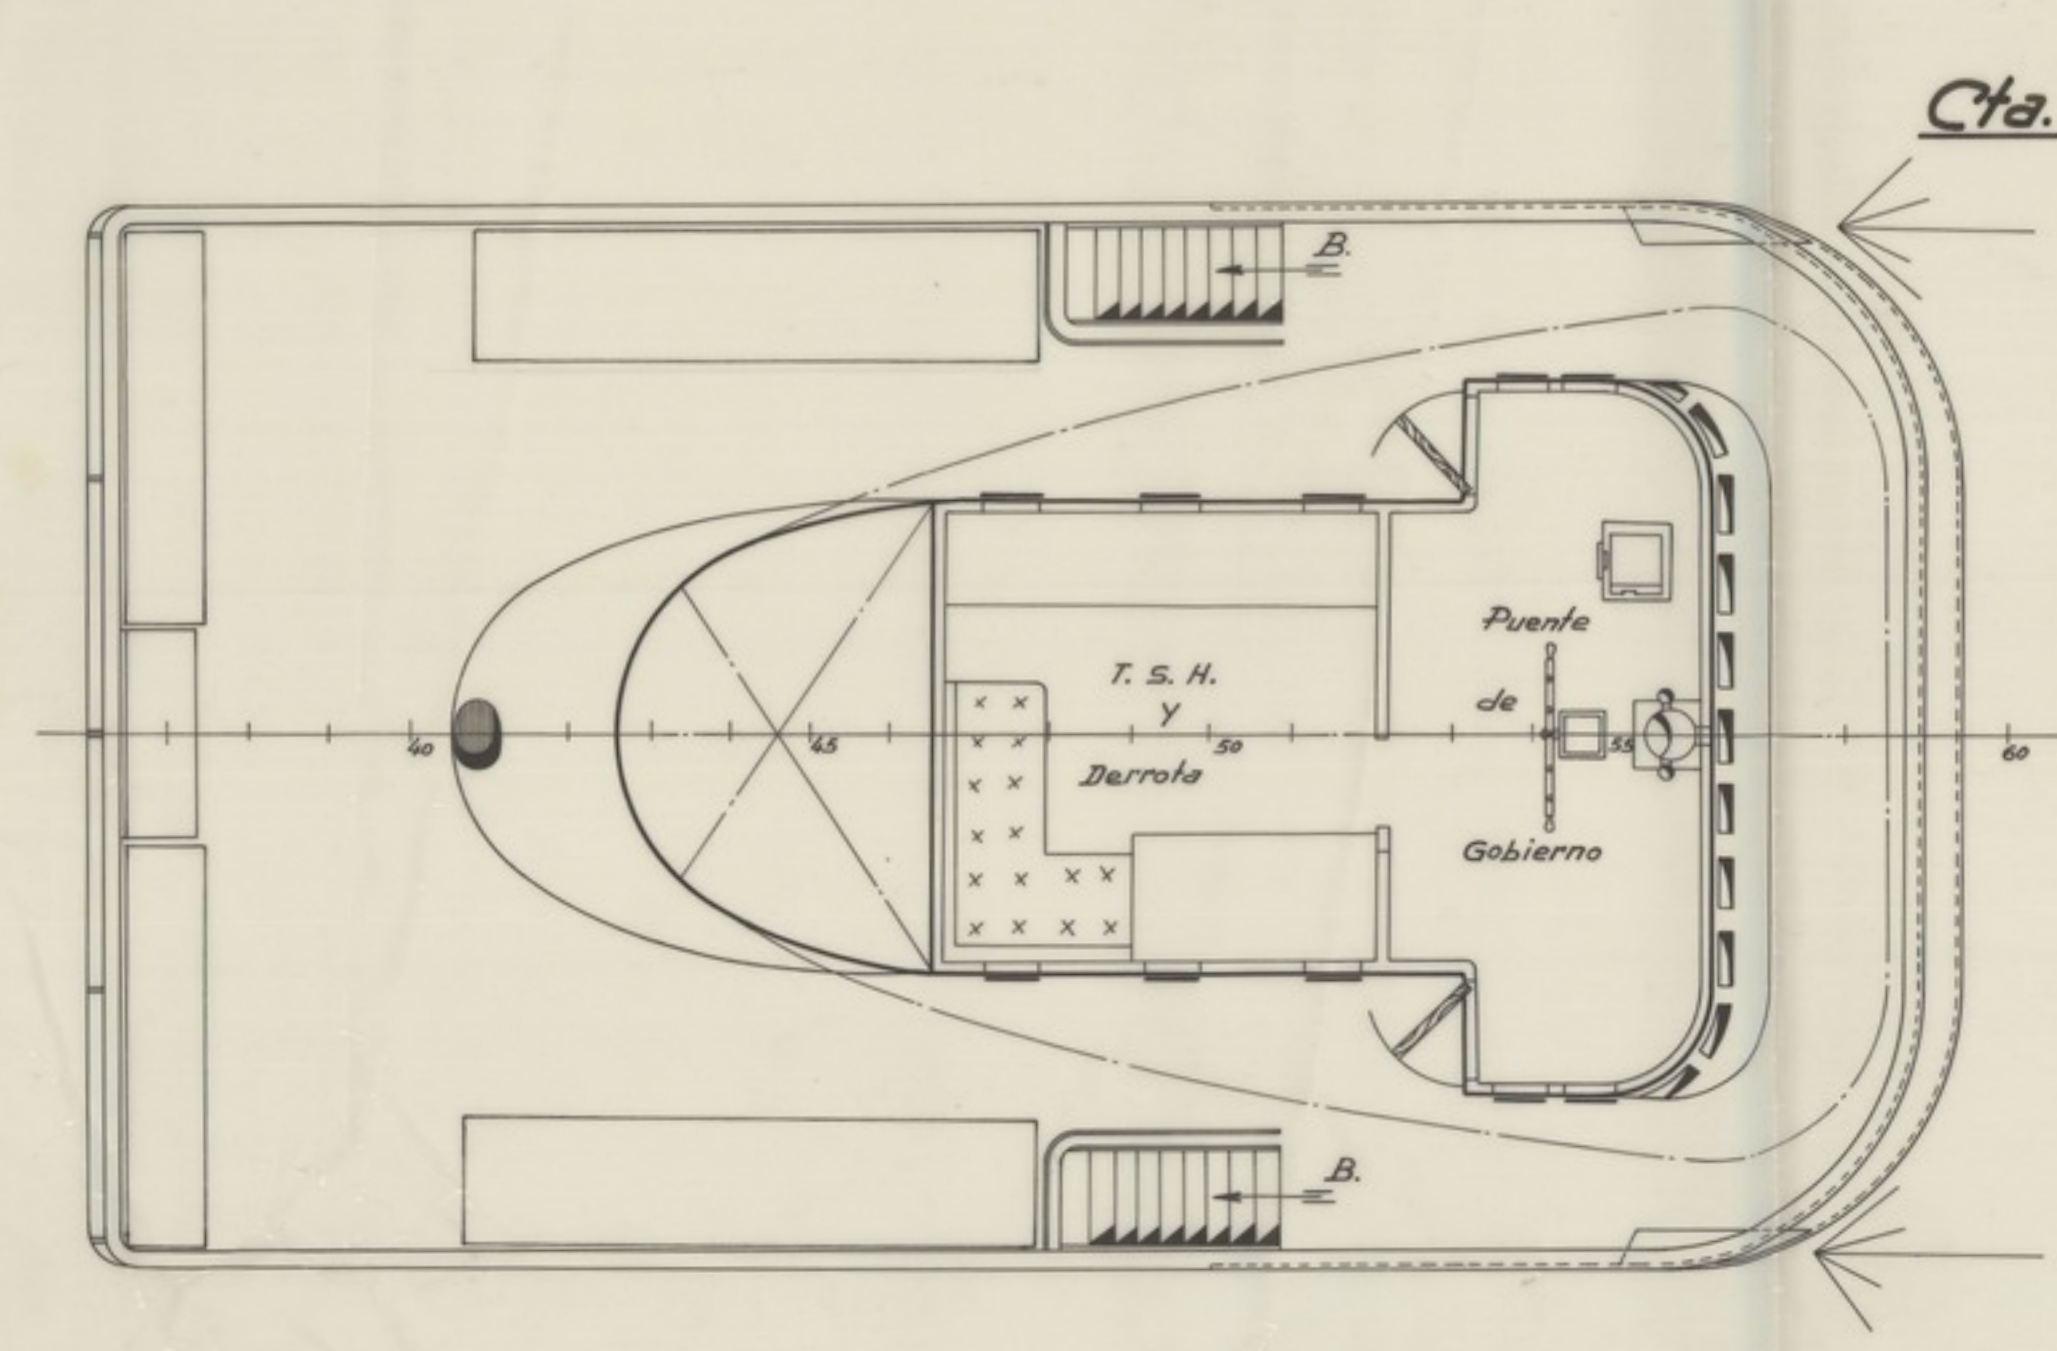

Cta. Puente

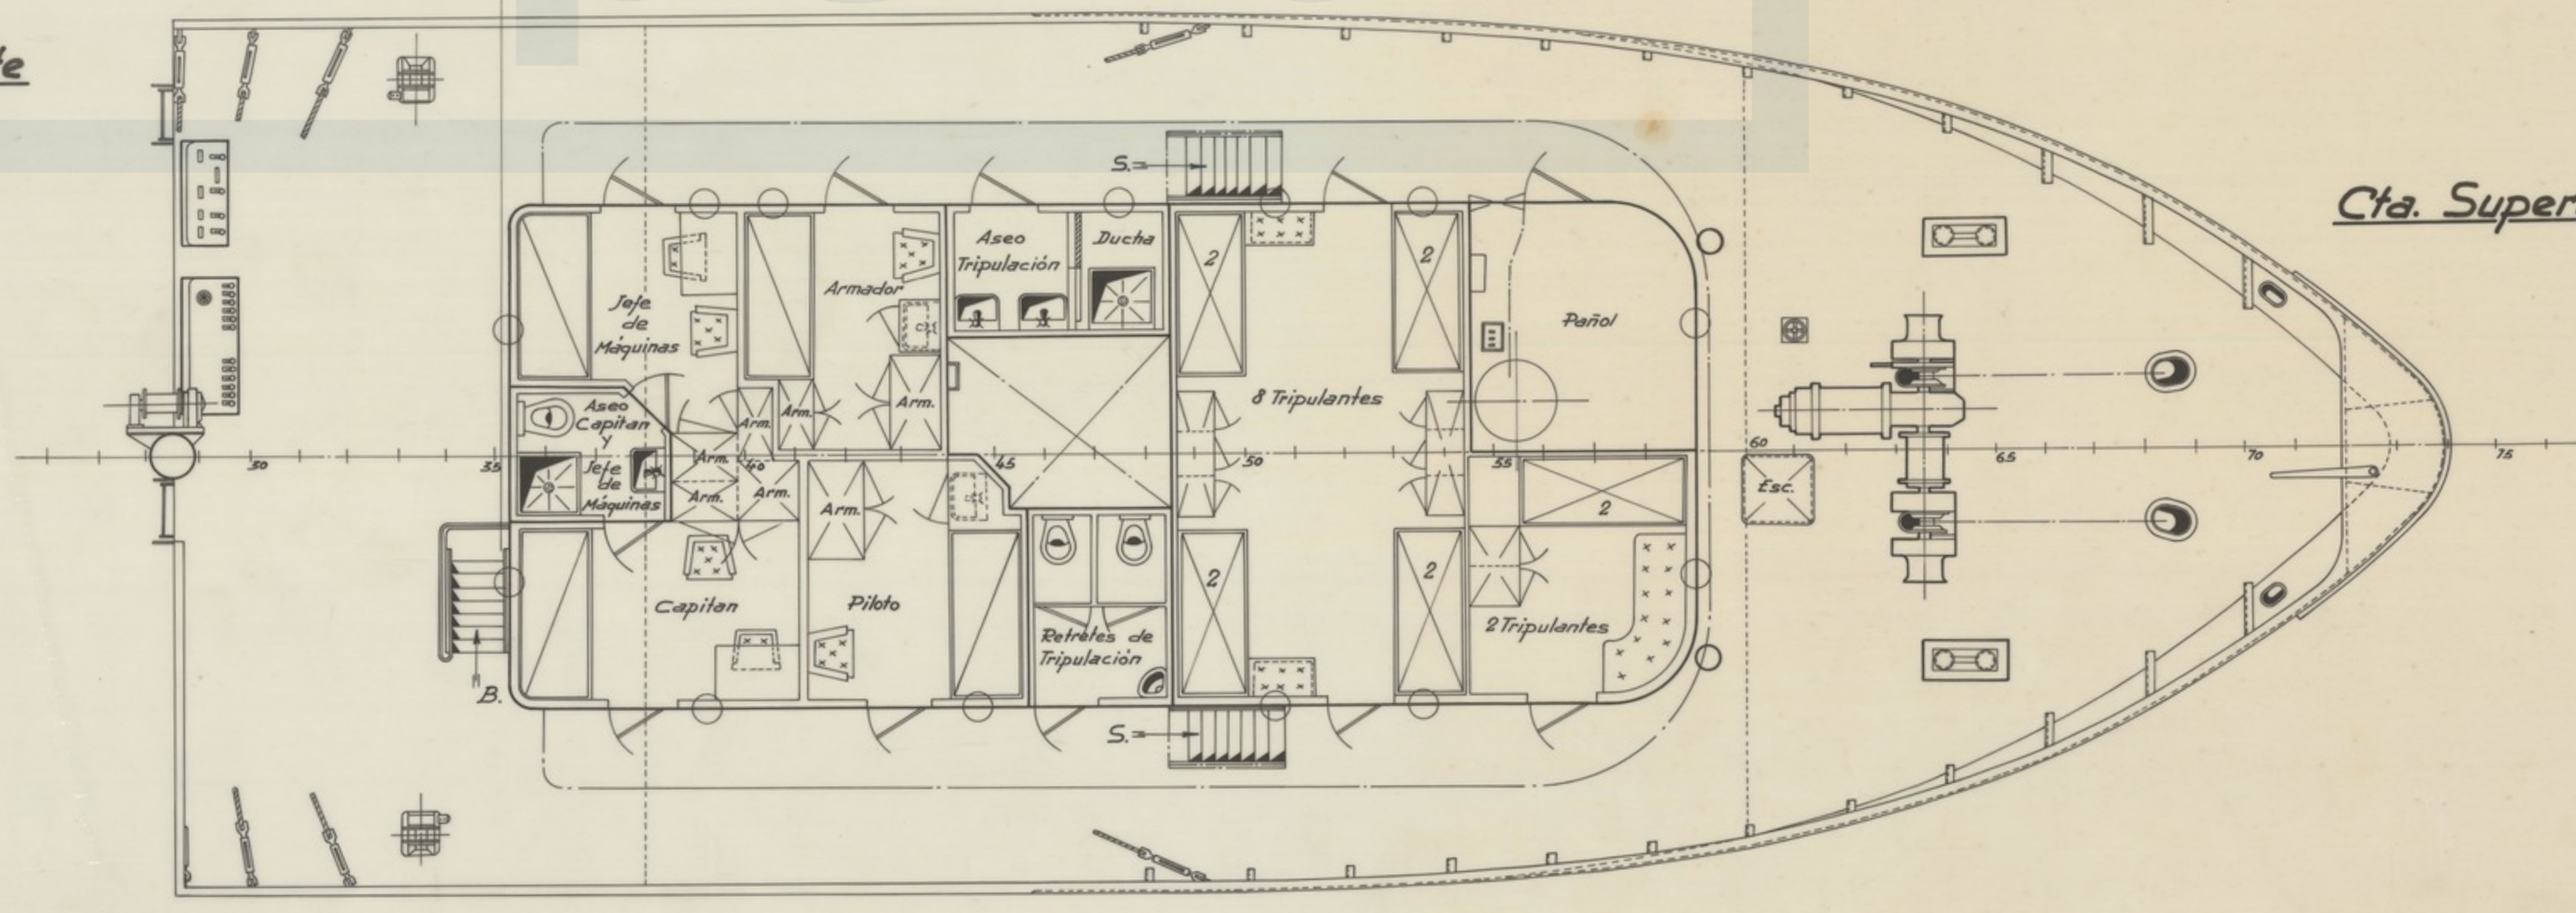

Cta. Superior

Características

Estora total 41,715 mts.
 - en la flot 32,284 -
 - entre PPs 32,469 -
 Manga 9,40 -
 Puntal a cta. principal 4,49 -

CALCULADO	FECHA 14-5-65	Copia enviada a:	
ORDEN			
DIBUJADO	ESCALA 1:50	SALIDA El Ingeniero Jefe	
COMPROBADO			PLANO N° RB-109/1
			HOJA N° 1 DE 2
			1 2
Clasificado por			Sustituye a
con fecha			Sustituido por

DISPOSICION GENERAL