




PERFIL

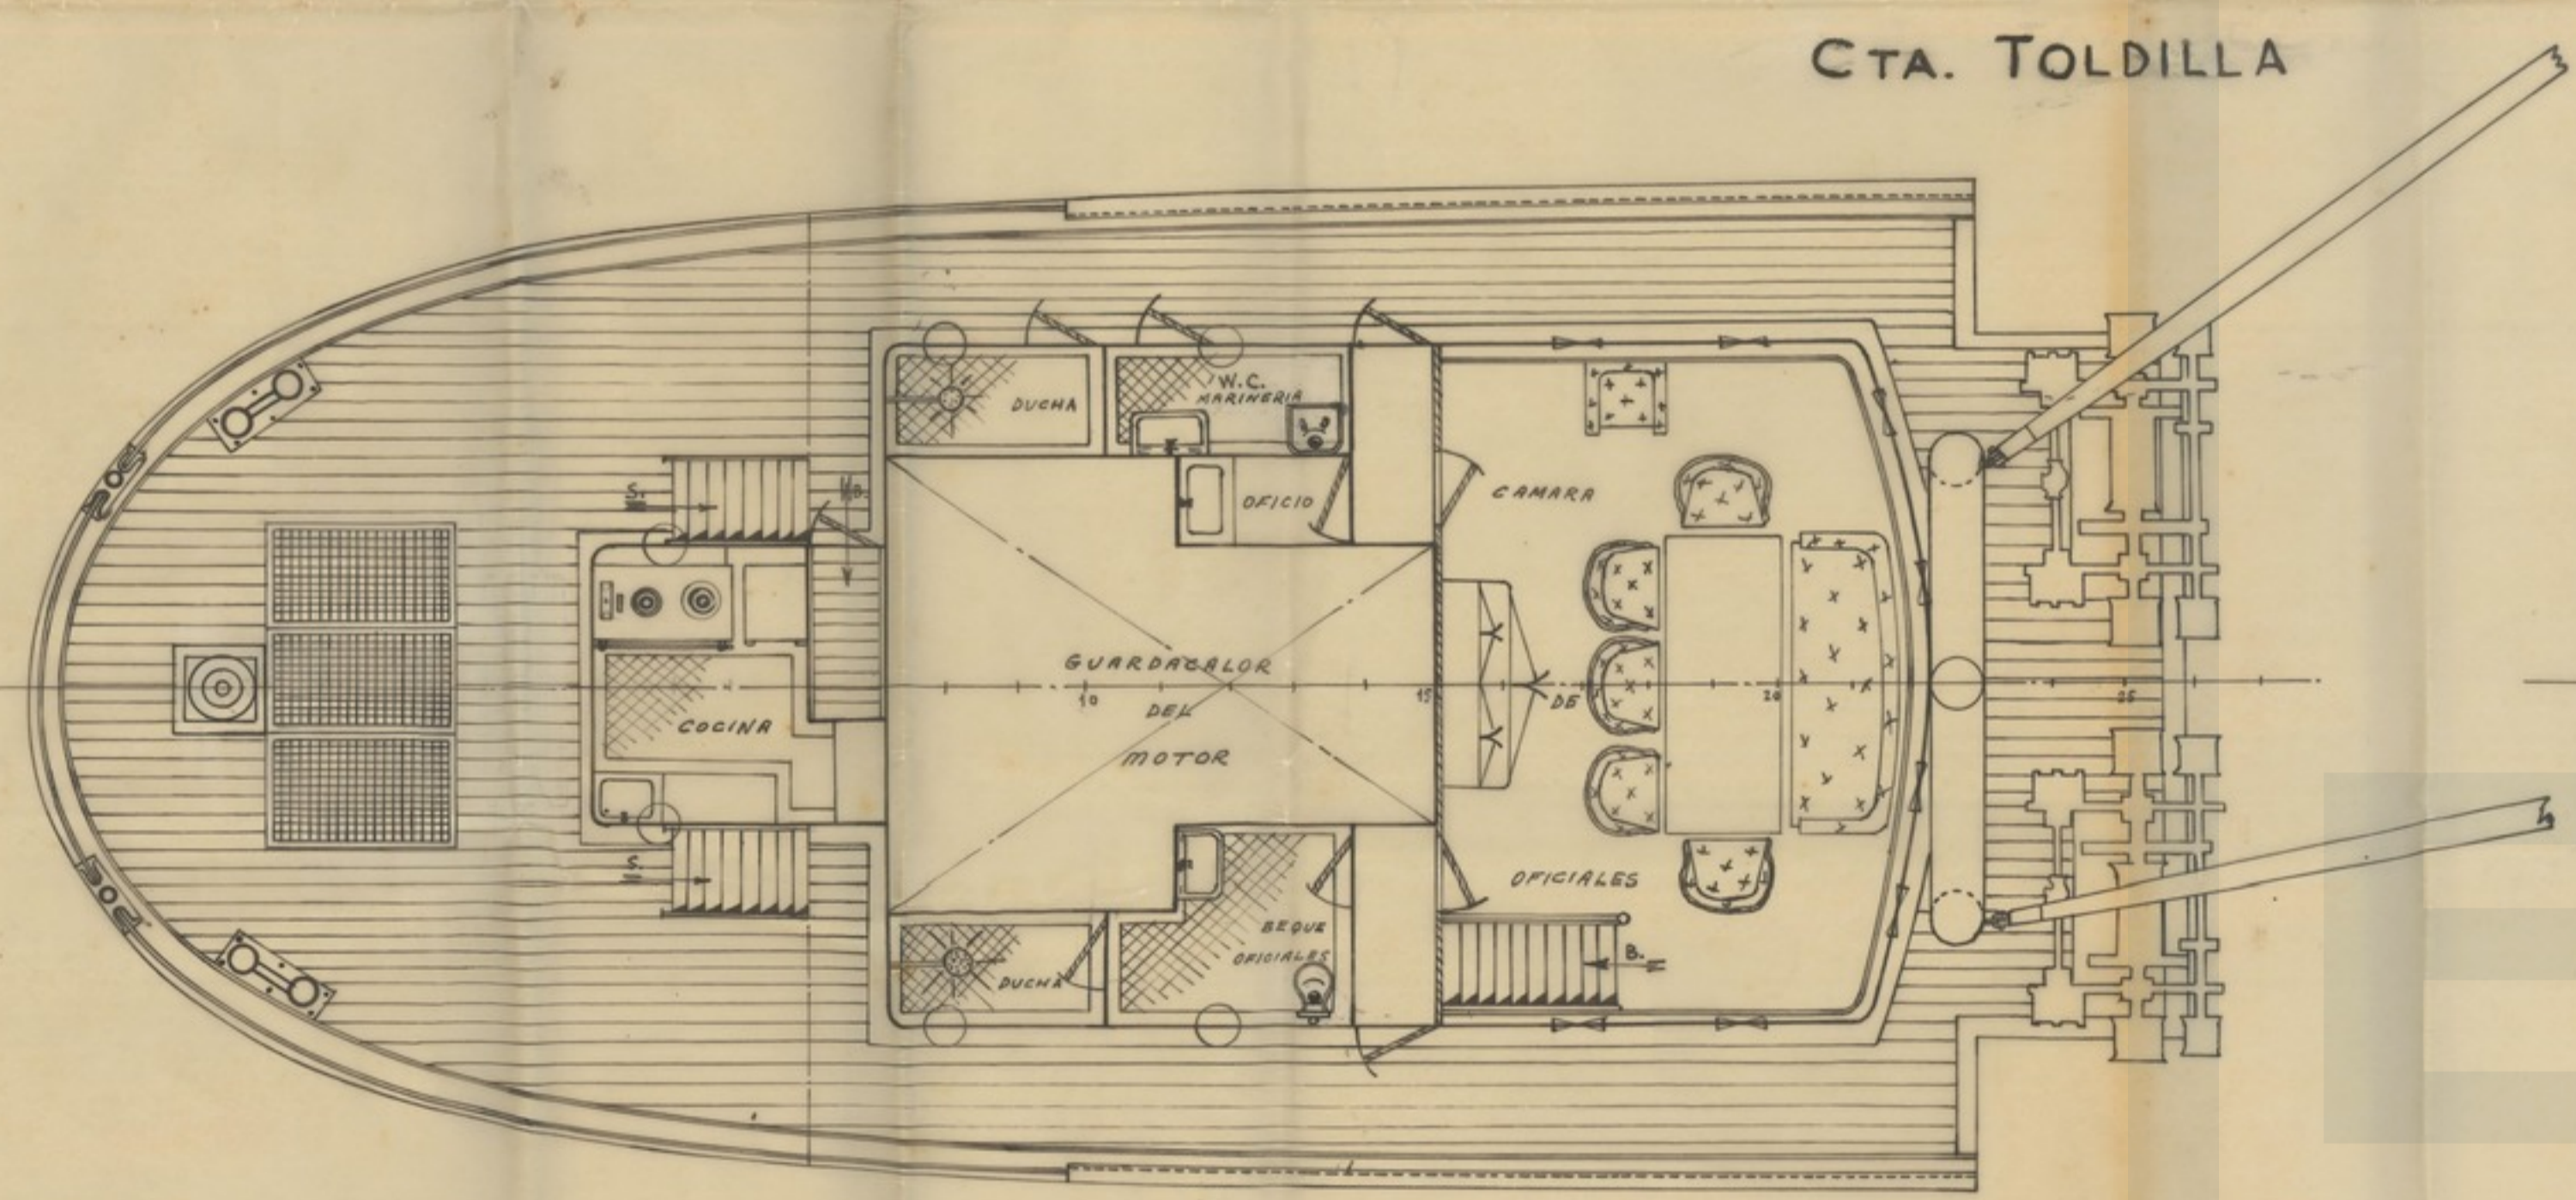


CTA. TOLDILLA

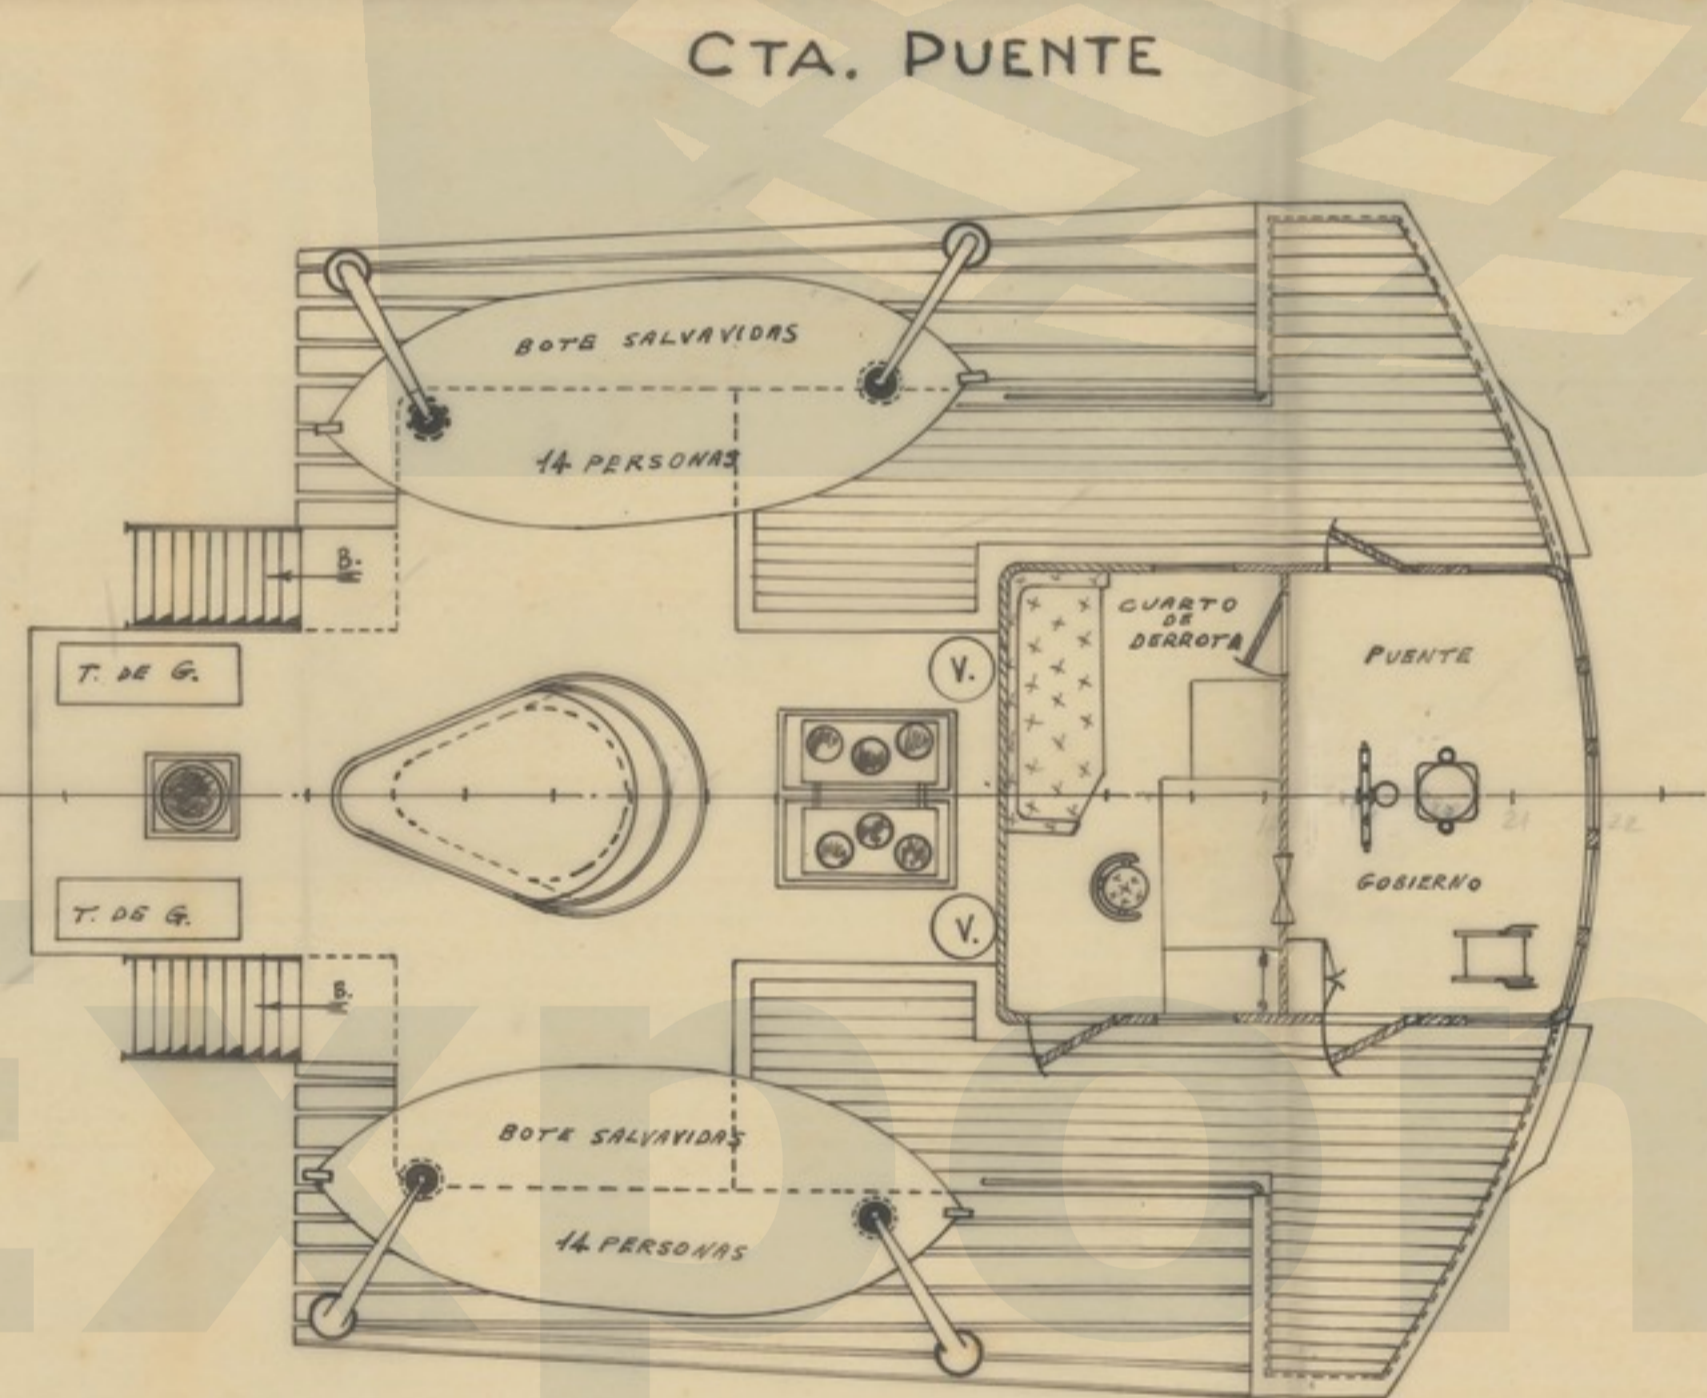

CTA. PUENTE

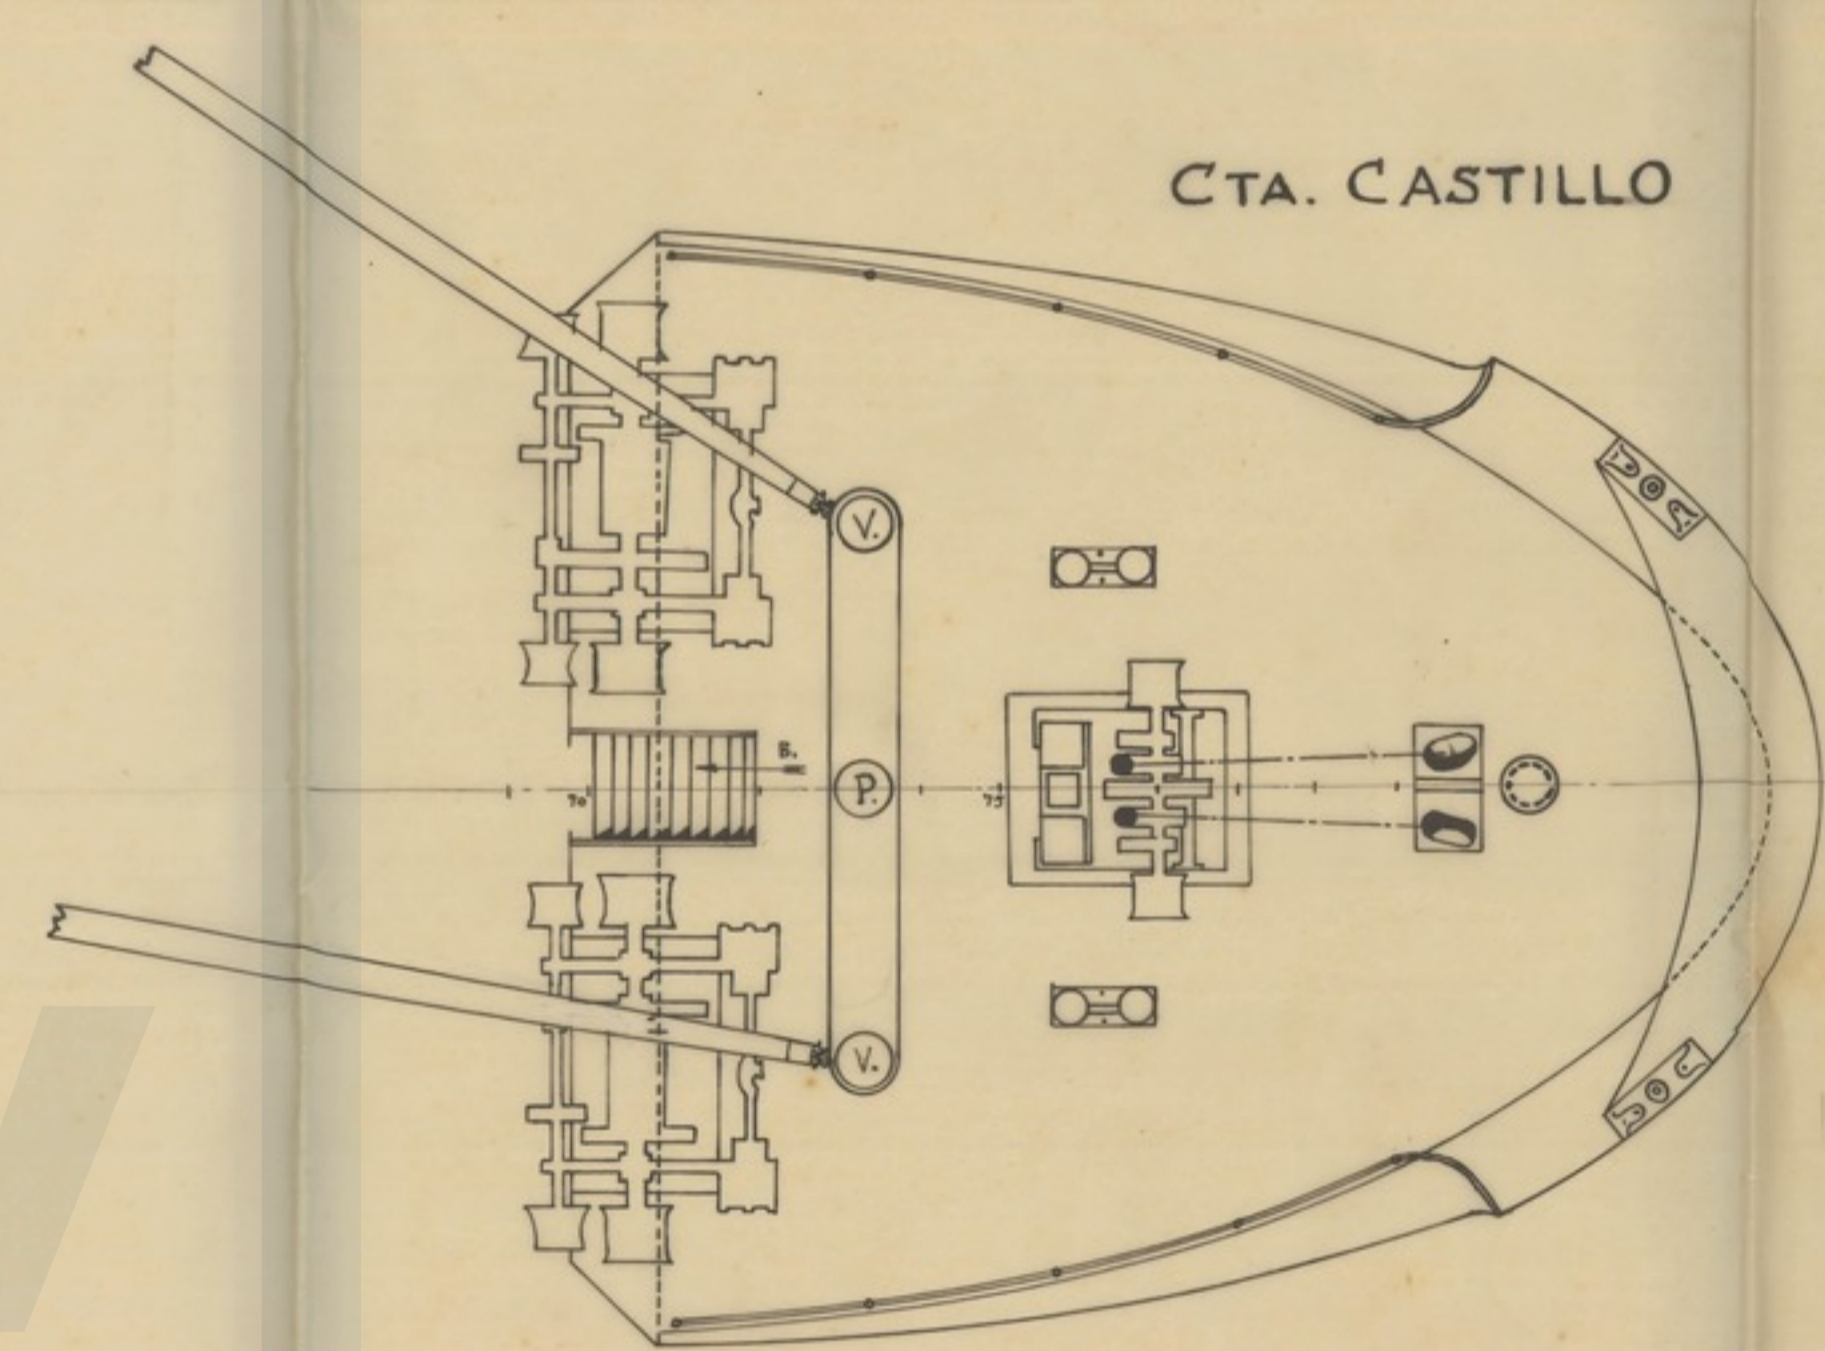

CTA. CASTILLO

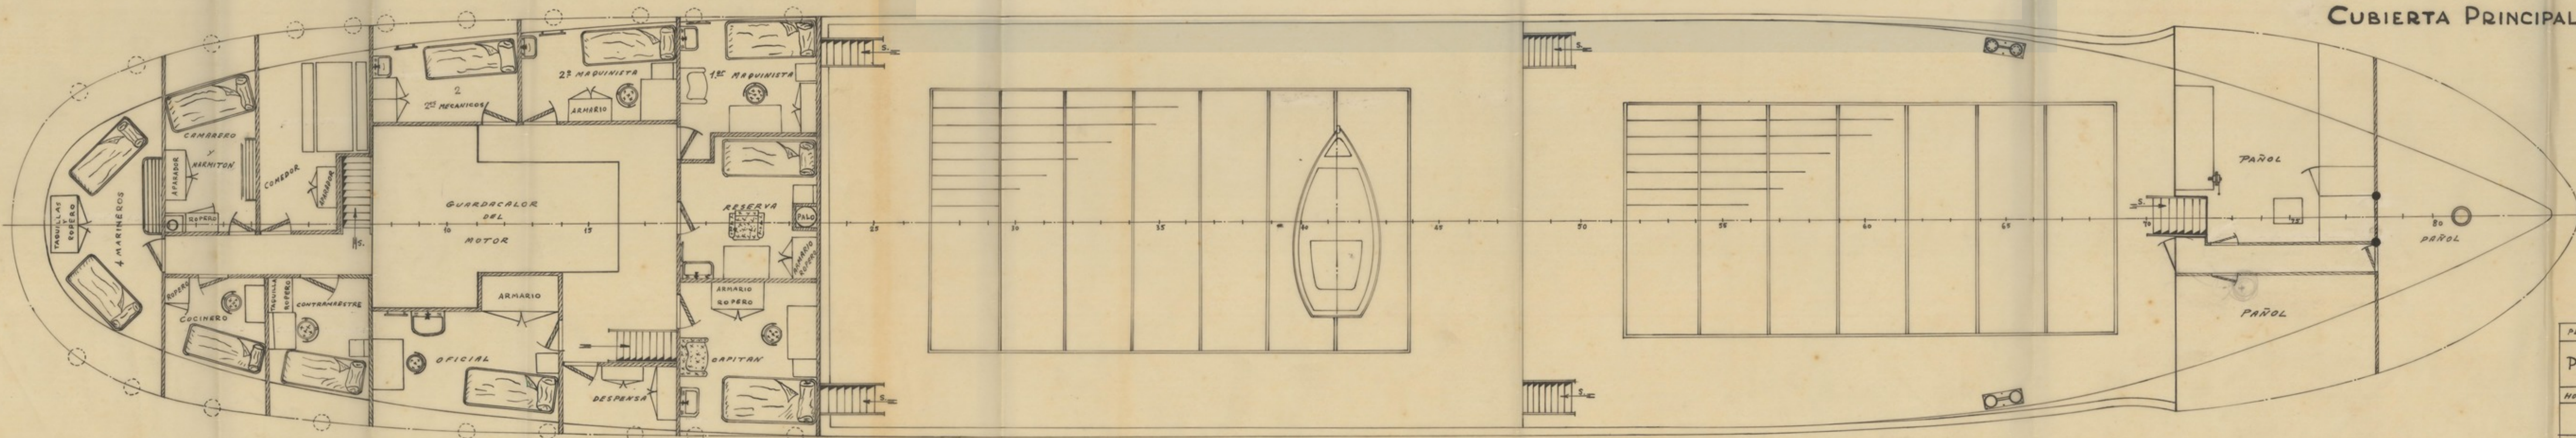

CUBIERTA PRINCIPAL

DIMENSIONES
 ESKALA ENTRE PPI. 44.00 M.
 MANERA DE TAZADO 8.00 M.
 PUNTALEO HASTA LA CTA. 3.45 M.
 CALADO EN CARGA 3.20 M.

Amador

PLANO NUMERO	ORDEN	FECHA	ASTANO
PR-4604		18-3-54	
BUQUE N.º 47			•DISPOSICION GENERAL•
CALCULADO			
DIBUJADO			VER. 52