




PERFIL.

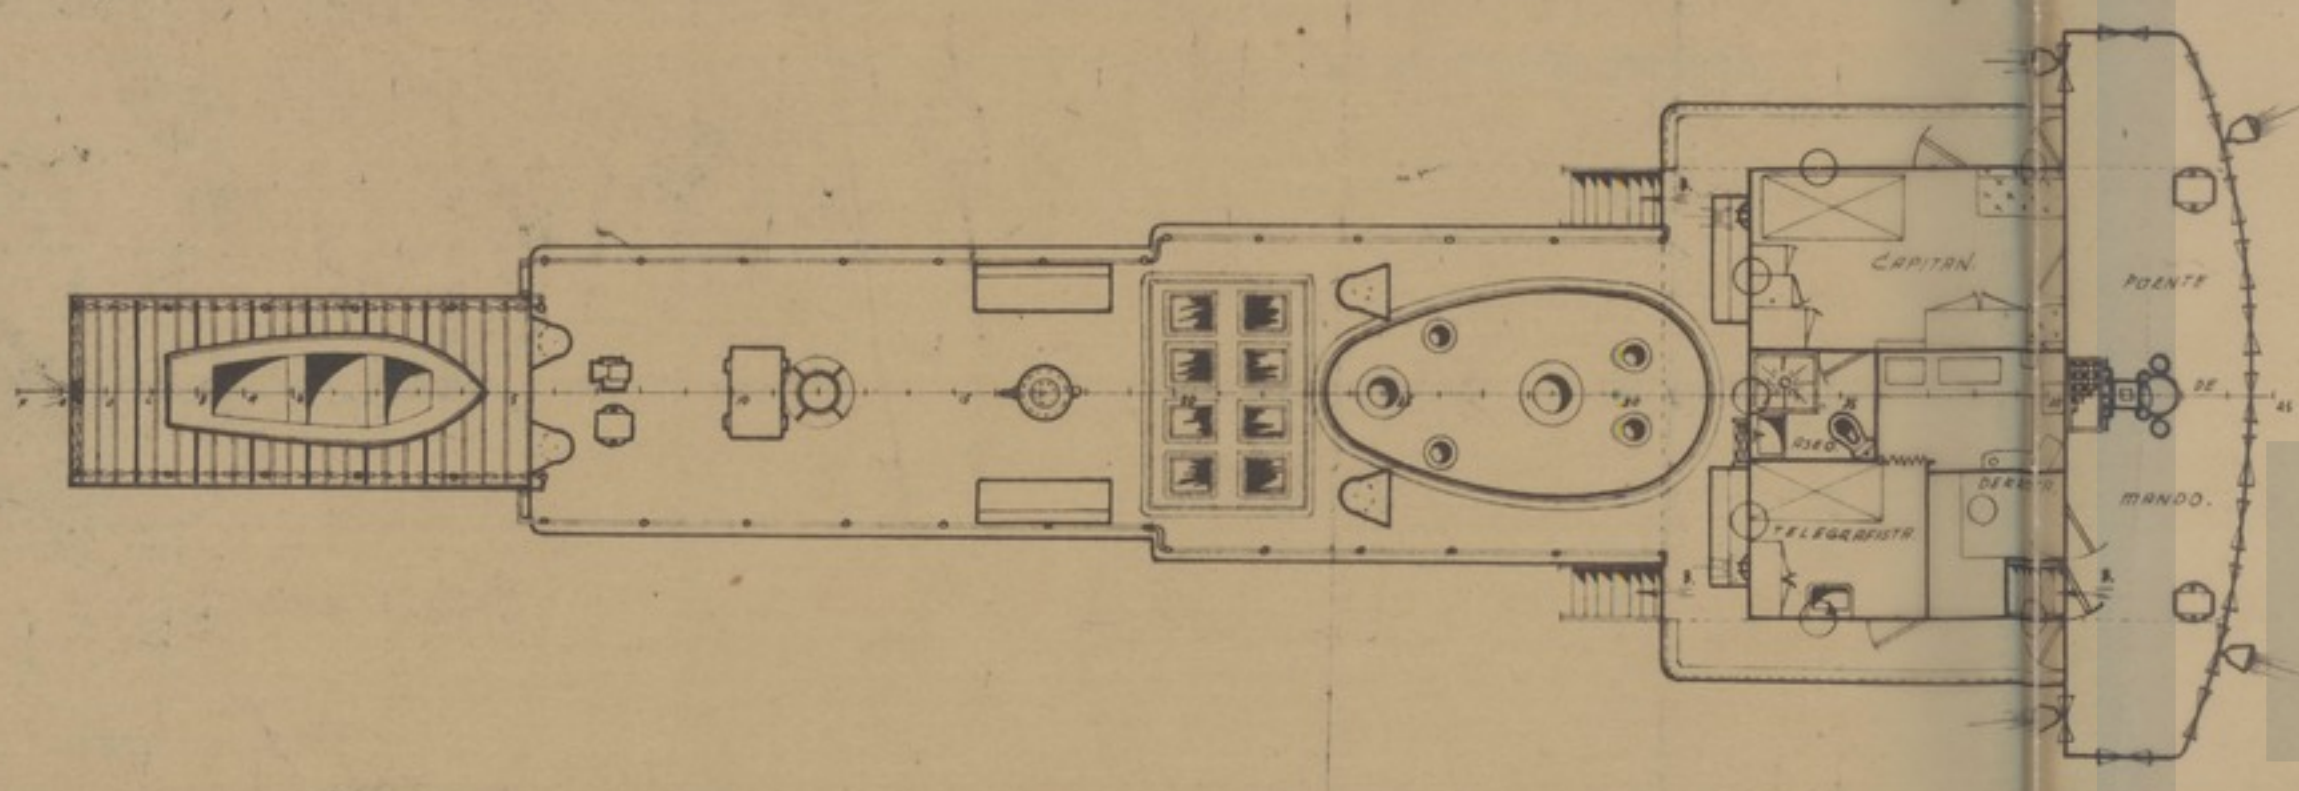

CTA. PUENTE.

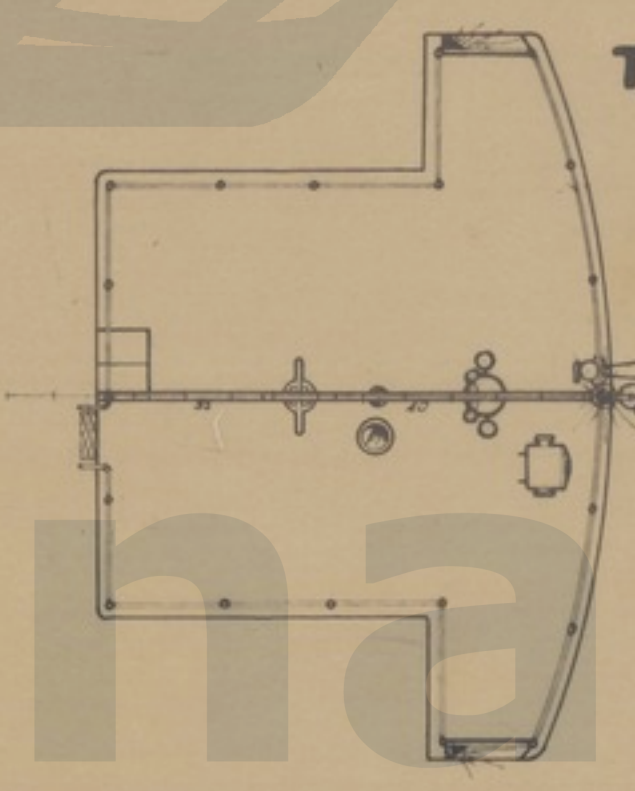

TECHO DEL PUENTE.

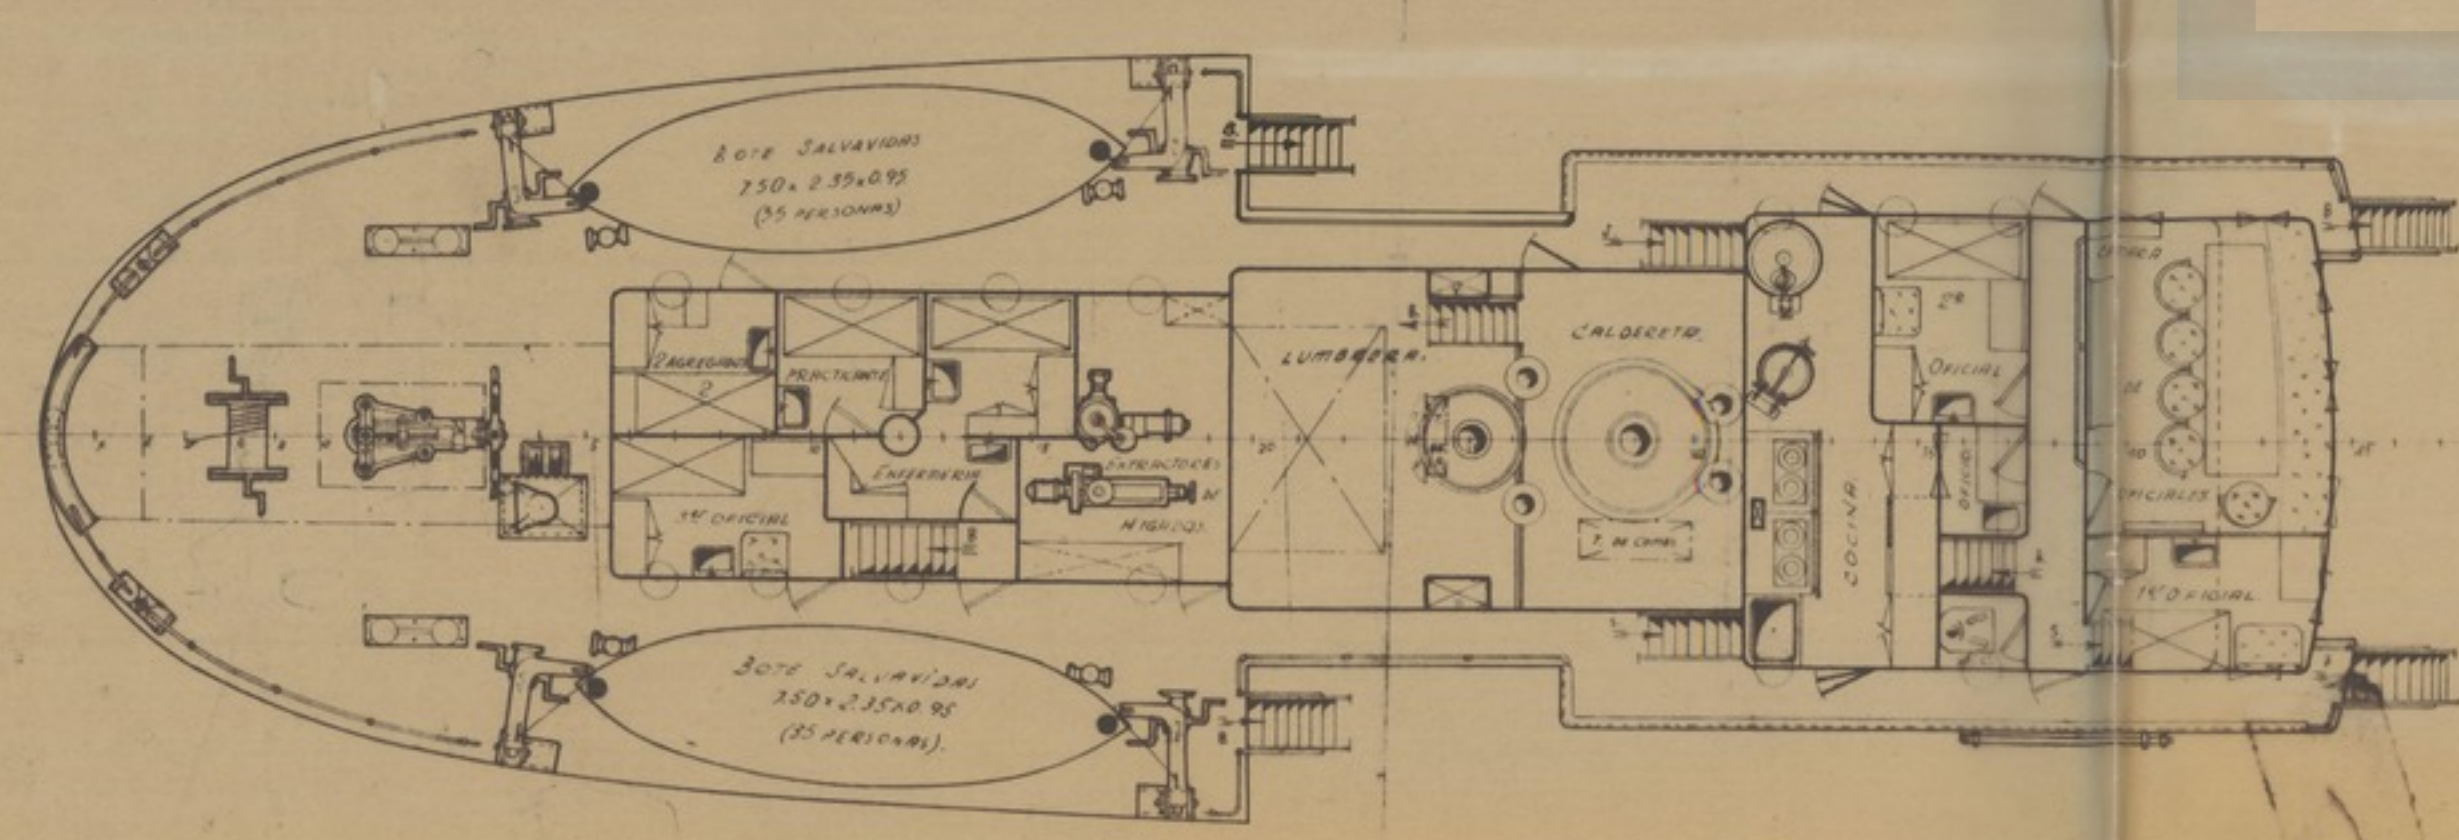

CTA. CASTILLO.

**DIMENSIONES.**

ESLORA TOTAL	71.750 mts.
ESLORA ENTRE PUNTA	63.750 "
MANA DE TERZADO	10.650 "
PUNTA	5.800 "
CALADO MEDIO	5.200 "

PLANO NÚMERO	ORDEN	FECHA	<b>ASTANO</b>
PR-2704	Nº 06-01-22-24		
HOLLA Nº	1	2	<b>BUQUES BACALADEROS.</b>
ESCALA	1:100		
<b>DISPOSICION GENERAL.</b>			
CALCULADO	DISEÑADO	CONSTRUIDO	COMPROBADO
			MADE