


CUBIERTA SUPERIOR

DISPOSITIVOS DE CONTRAINCENDIOS			
MARCA	QMT	DESIGNACION	OBSERVACIONES
	2	ELECTRONICA DE C.A.	
	4	BCCA DE C.A.	
	5	MANUERA DE C.A. (CANA DE RESORTE)	
	1	EXTINTOR PORTATIL DE POLVO SECO DE 5 HRS.	
	1	RES DE TUBOS DE ALARMA	
	4	EXTINTOR PORTATIL DE ESPUMA DE 8 LTS.	
	1	CANA ESTANCA CON PLANOS DE SEGURIDAD	
	3	BALCIS DE C.A.	
	1	MAQUINA DE BOMBEO	


NOTA:
LOS EXTINTORES INDICADOS PODRAN SER SUSTITUIDOS POR OTROS DE TIPO EQUIVALENTE

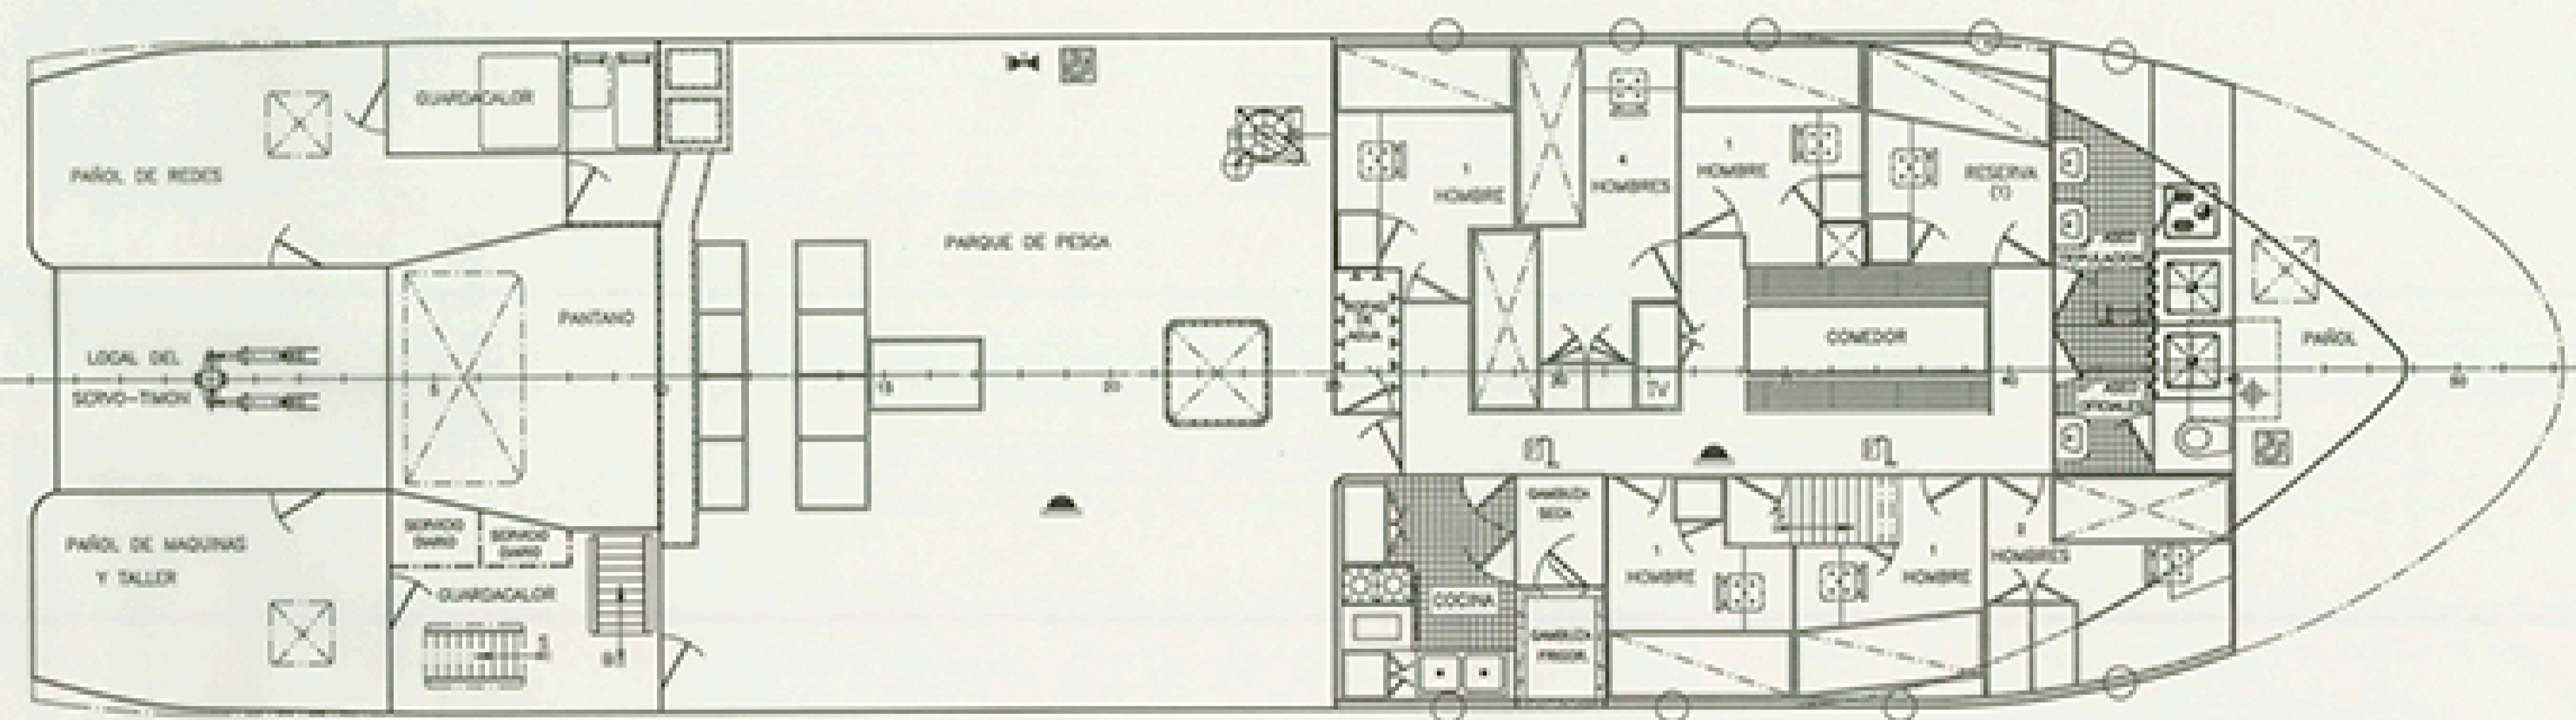

CUBIERTA PRINCIPAL

CARACTERISTICAS PRINCIPALES

ESLORA TOTAL	28,00 WTS.
ESLORA DE REGISTRO	27,00 WTS.
ESLORA ENTRE PERPENDICULARES	24,00 WTS.
MANA DE TRAZADO	7,50 WTS.
PUNTA A LA CUB. SUPERIOR	5,55 WTS.
PUNTA A LA CUB. PRINCIPAL	3,45 WTS.
CALADO MEDIO DE TRAZADO	3,00 WTS.

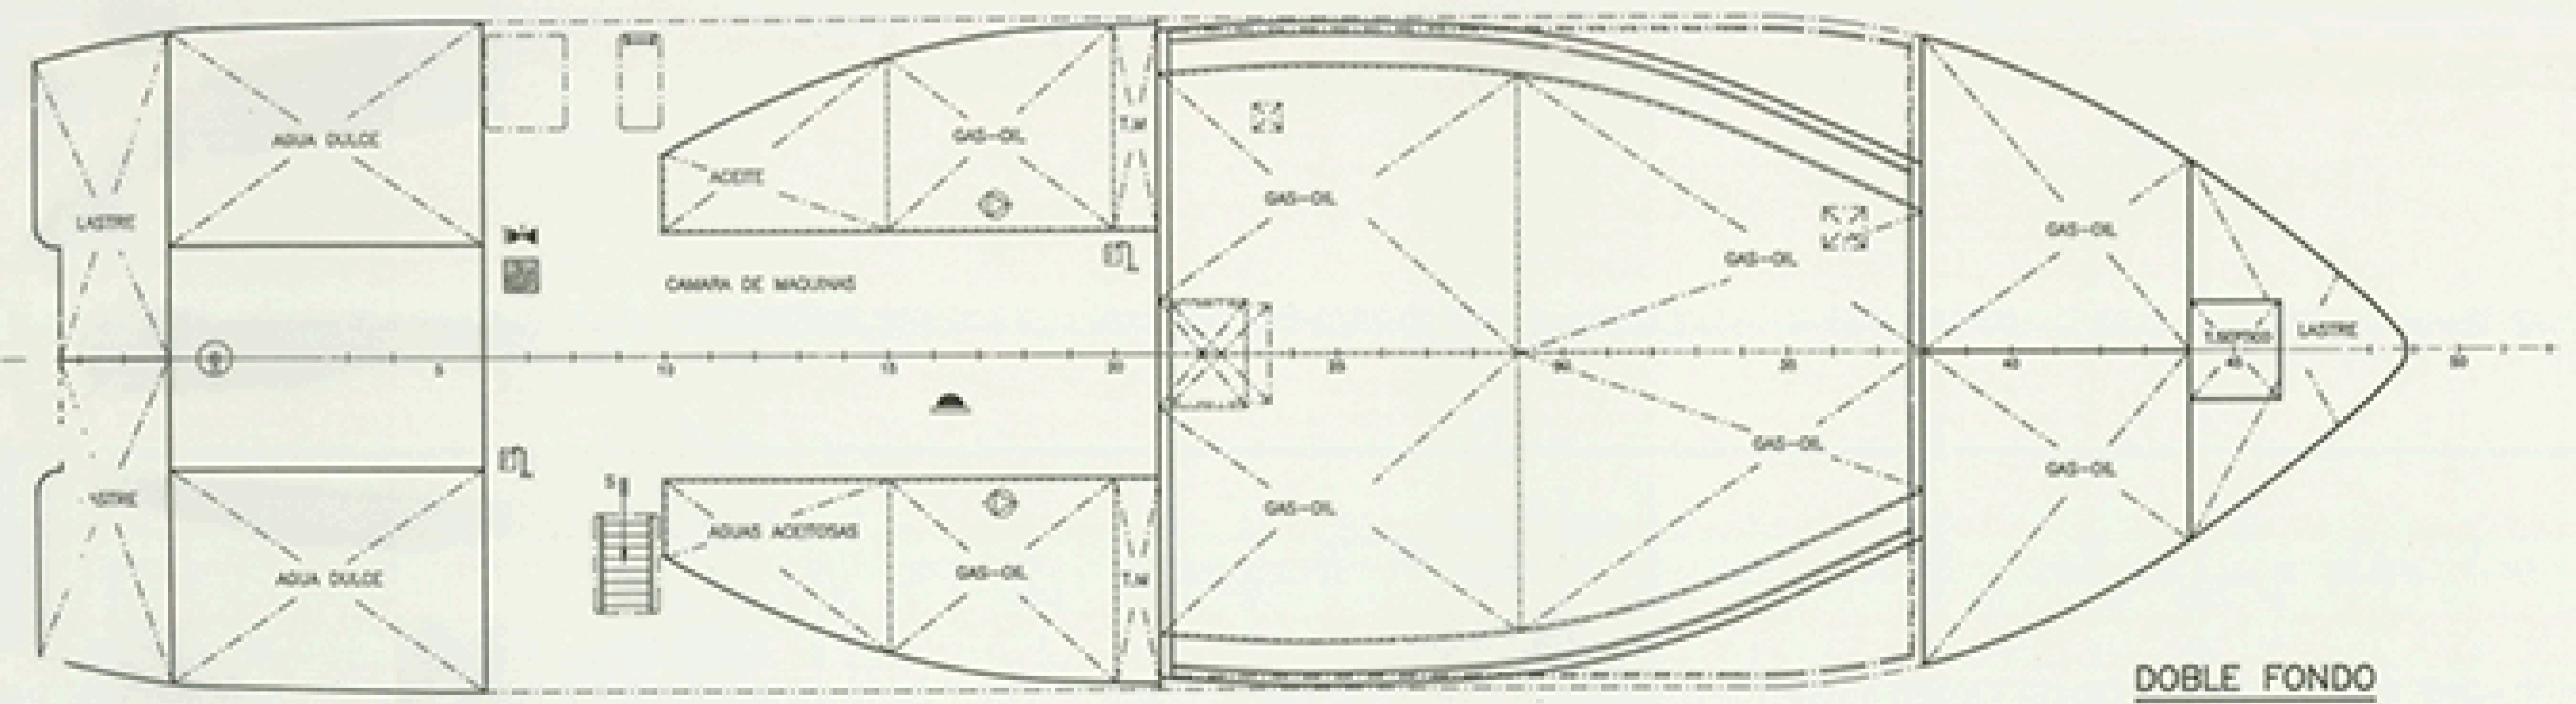

DOBLE FONDO

REV.	MODIFICACION	FECHA REALIZADA	FECHA APROBADA

ASEGA ASOCIACION DE ESTEALEROS PRIVADOS DE GALICIA		CONSTRUCCION N. 476
PROYECTO N. 1/1754	MOTOPESQUERO TTW-29	DESTINO CONSTRUCCION NAVIERA P.FREIRE S.A.
PLANO N. 476-311.01	DISPOSICION DE ELEMENTOS DE CONTRAINCENDIOS	N. HOJAS 1
ESCALA =	DISEÑADO A.B.M.	N. HOJAS 1
REVISOR =	FECHA MAR/1984	N. HOJAS 1

SE RESERVA EL DERECHO DE PROPIEDAD DE ESTA DOCUMENTACION PROHIBIENDOSE SU REPRODUCCION O ENTREGA A TERCEROS SIN SU PREVIA AUTORIZACION. - 13 FEBRERO DE 1984