

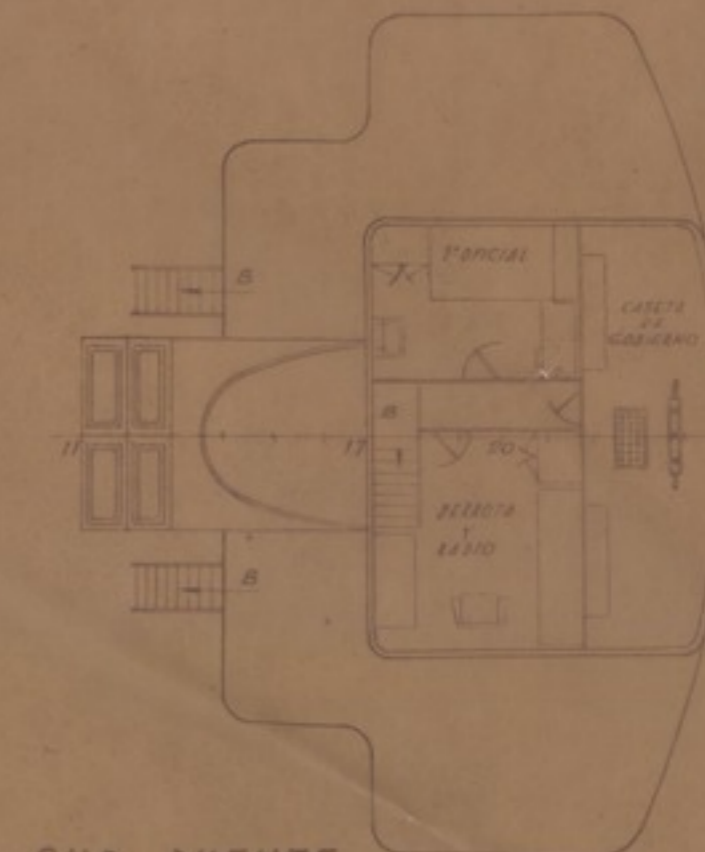


CUB. DE BOTES

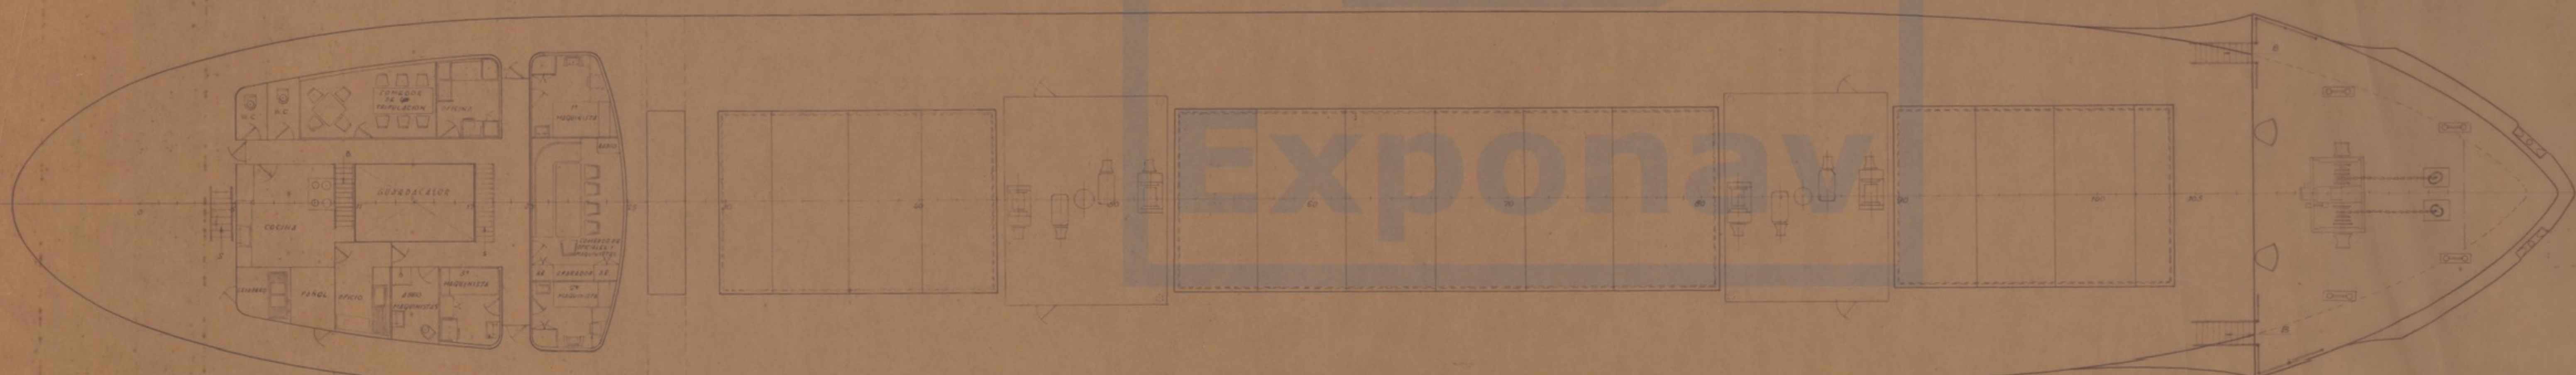


CUB. PUENTE

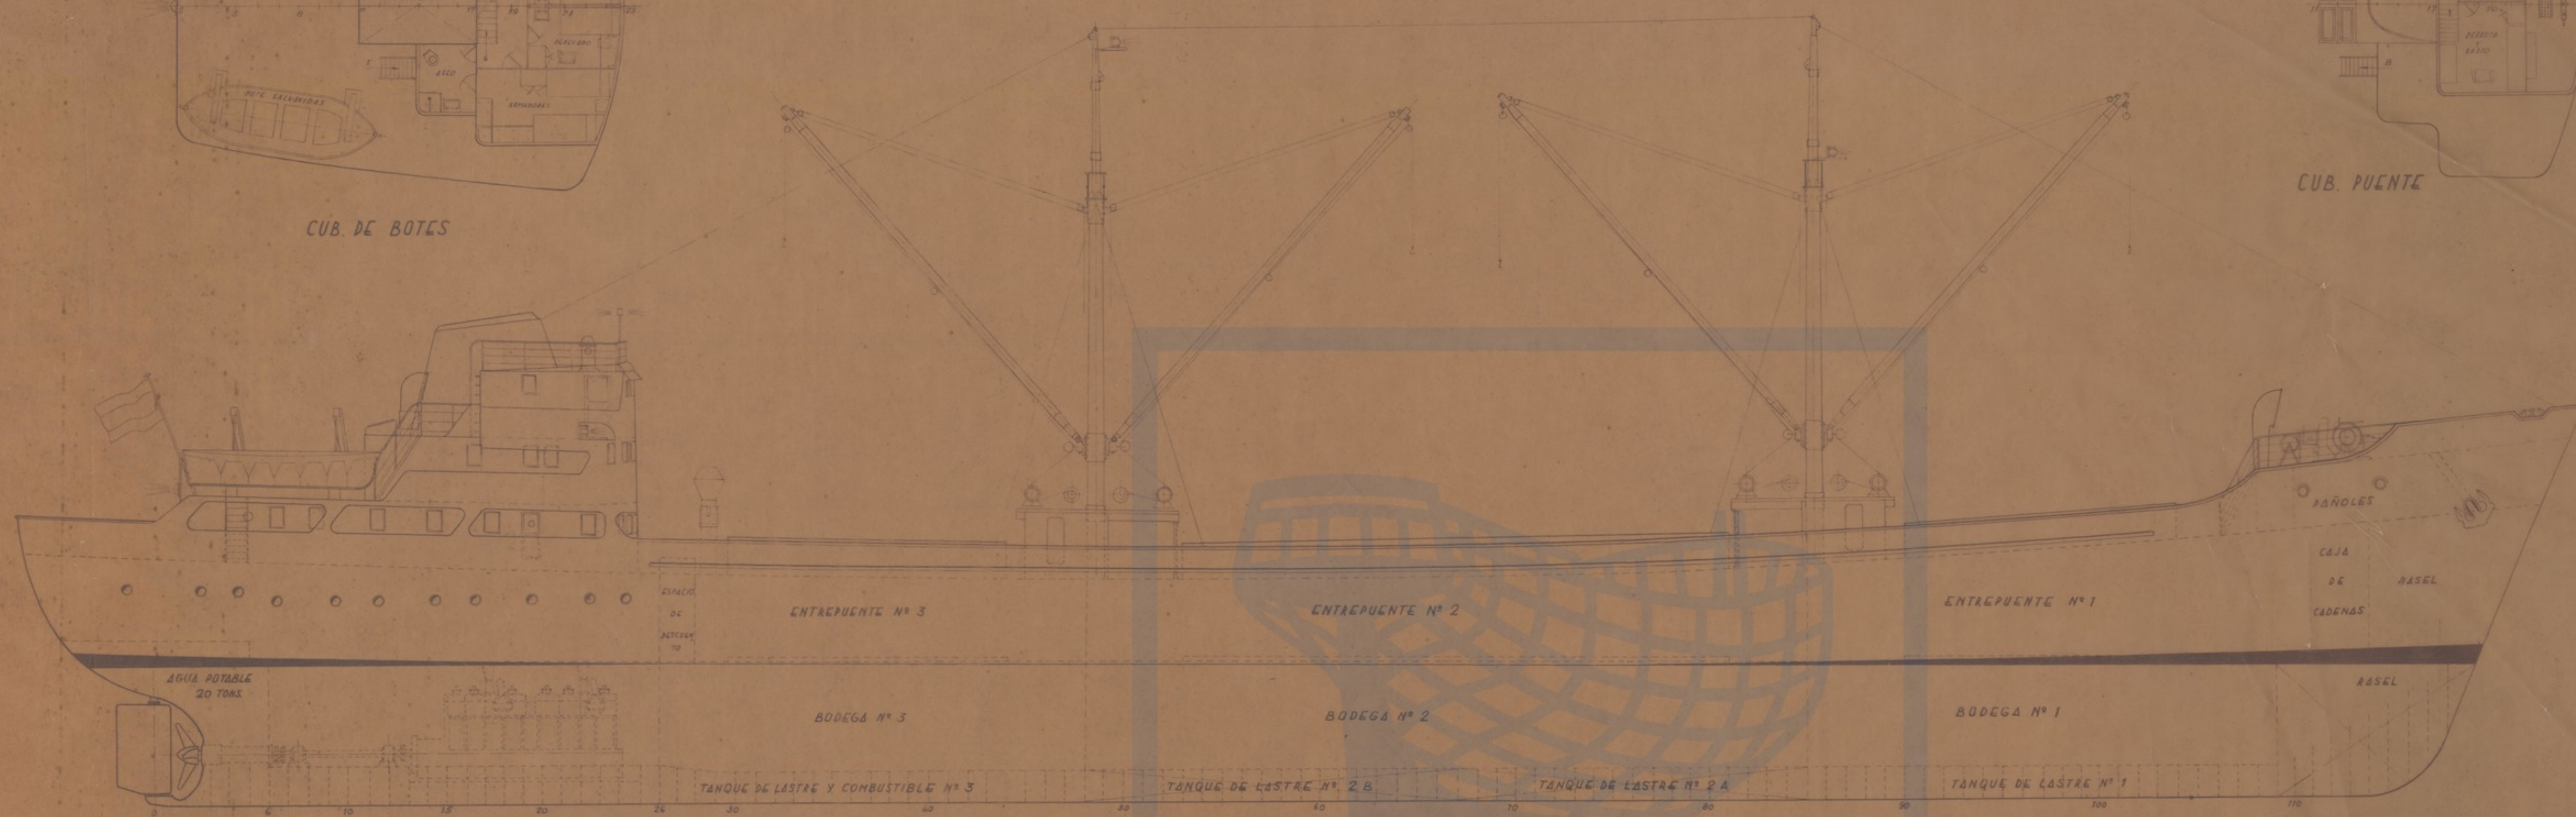

CUB. SHELTER

CUB. CASTILLO

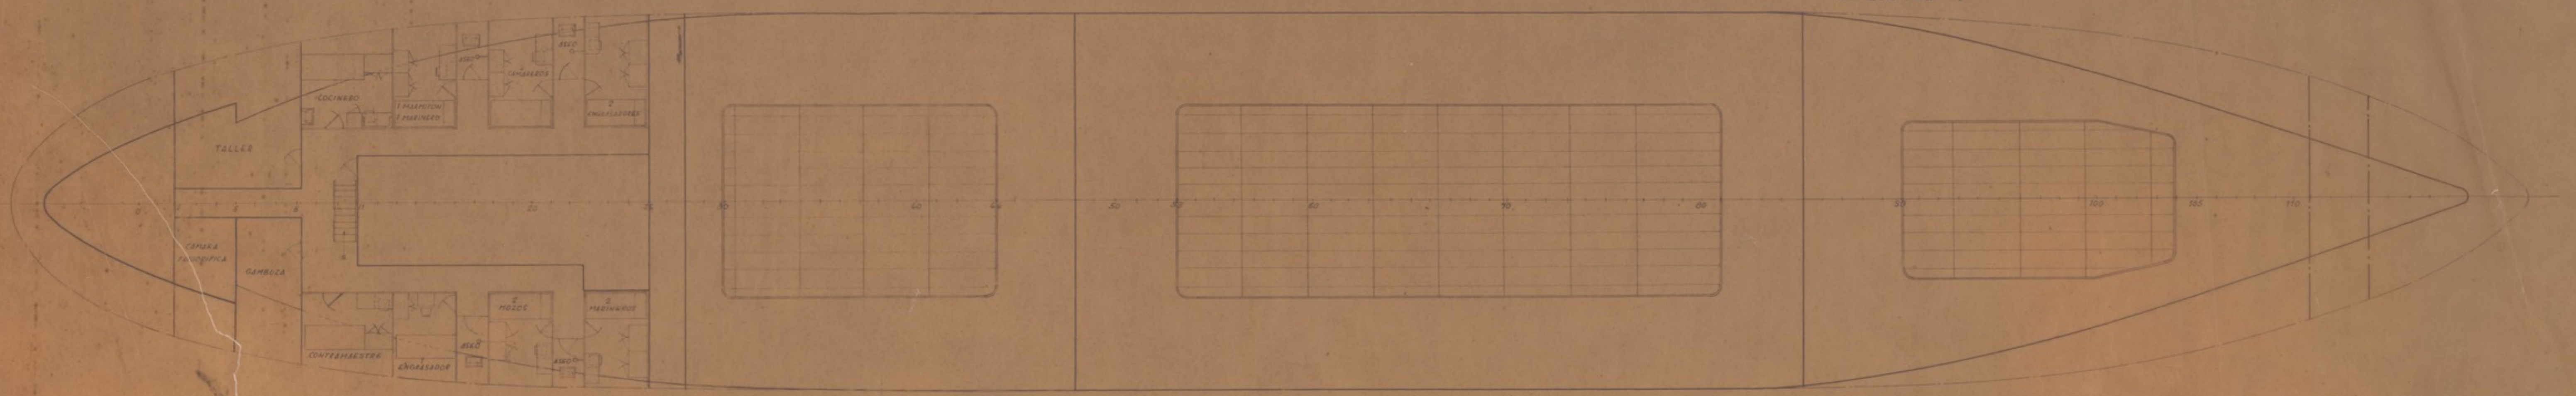

CUB. PRINCIPAL

CARACTERISTICAS

ESLORA ENTRE PA	75,000 m.
MANGA	12,000 m.
PUNTEL A CUB. SUPERIOR	7,000 m.
- PRINCIPAL	4,500 m.
CALADO EN CARGA	4,456 m.
PESO MUERTO	1,918 TONS.

28-11-62 ASTANO S.A.
 116 - LAGO SANABRIA
 1:100 DISPOSICION GENERAL