




CTA. PRINCIPAL

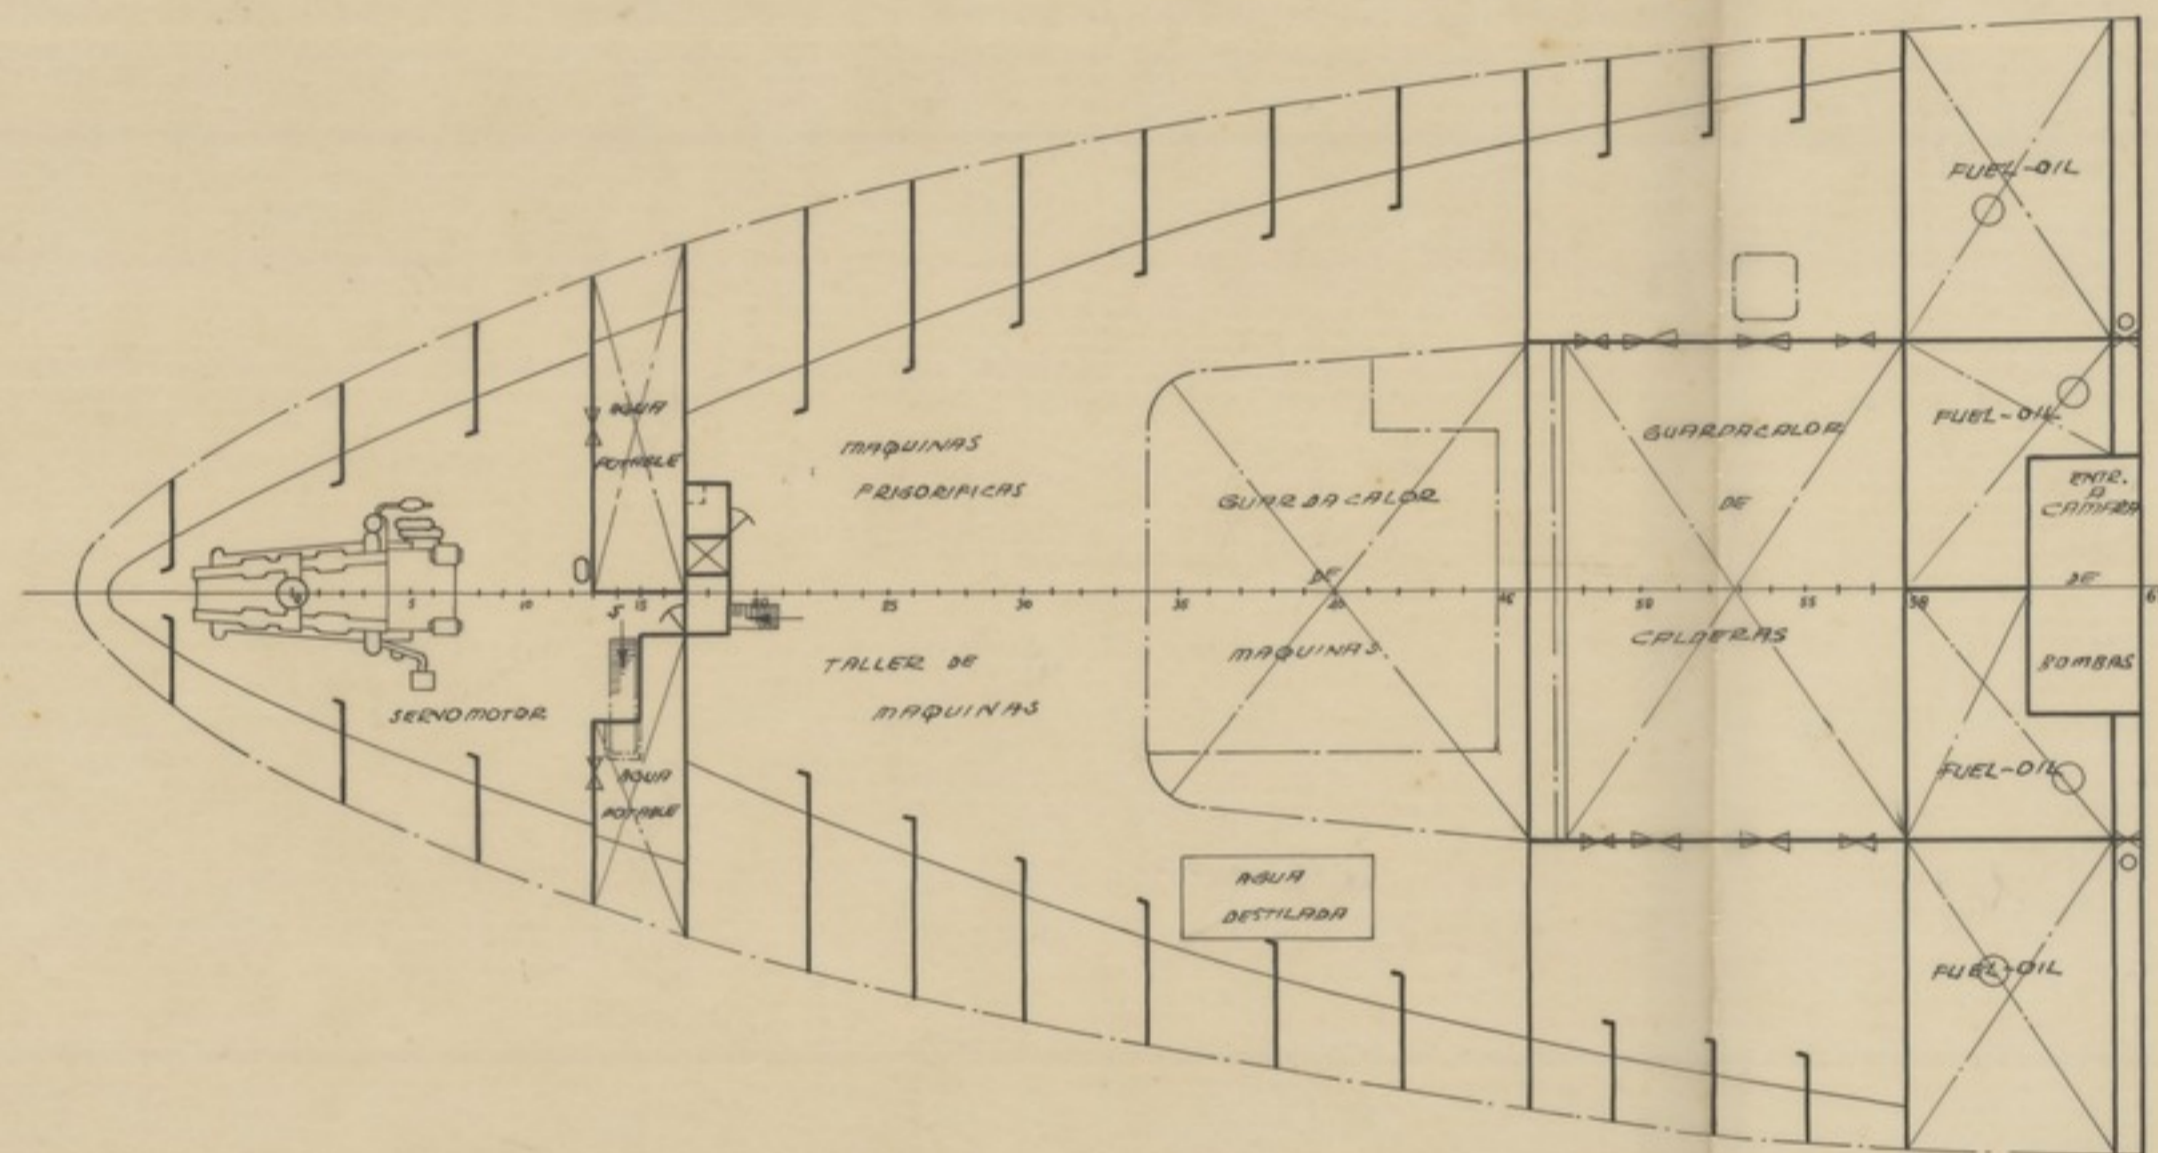

PLATAFORMA

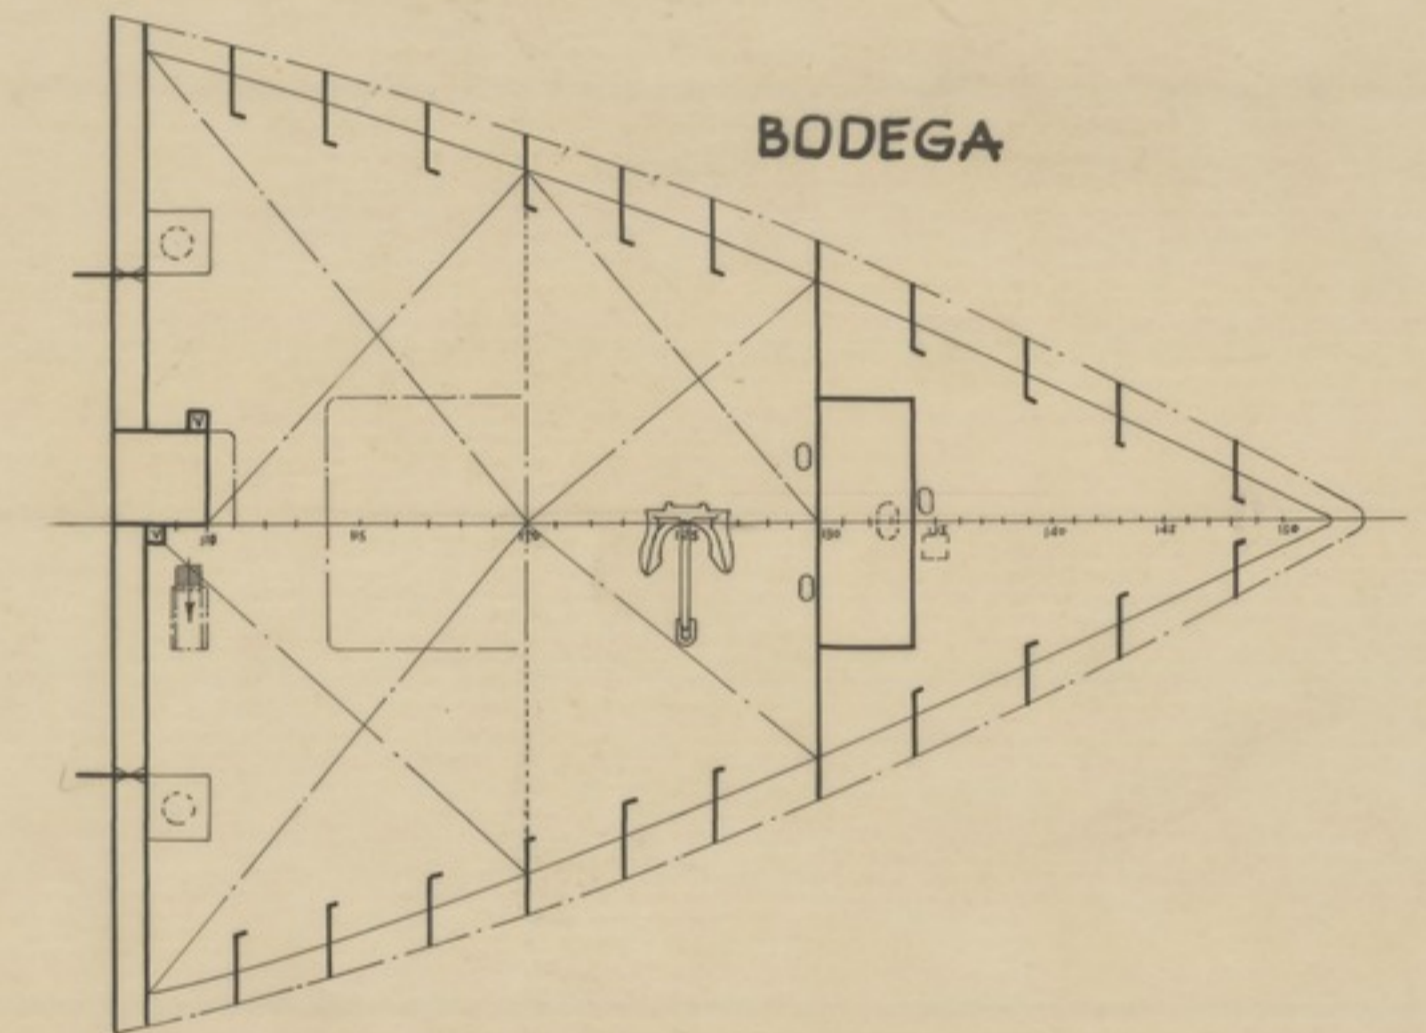

BODEGA

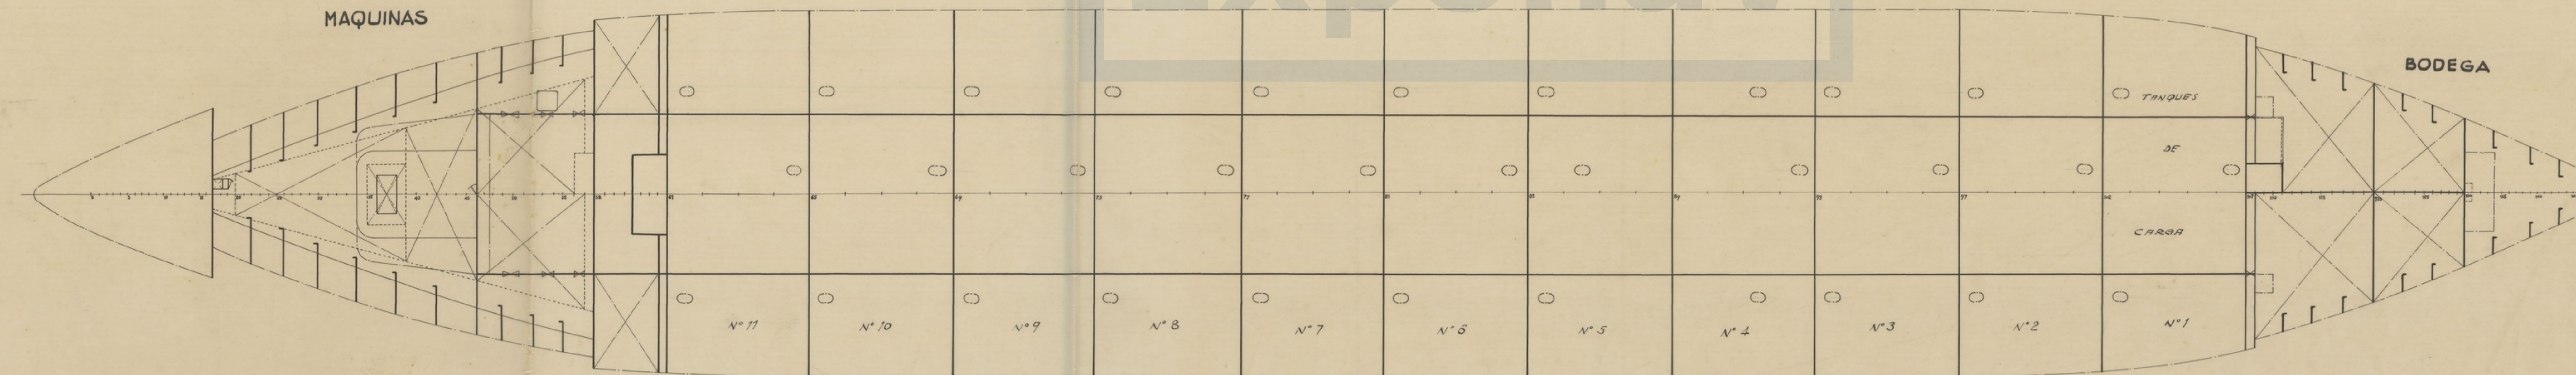

MAQUINAS

TANQUES

BODEGA



PLANO NUMERO	ORDEN	FECHA	<b>ASTANO</b>
AR-5704		22-11-1977	
NOVA Nº MANOBRAS			
2	2		
ESCALA			
1:200			<b>PETROLERO DE 46.736 TONS. DE P.M.</b>
SUSTITUYE Nº			<b>DISPOSICION GENERAL</b>
SUSTITUIDO POR			
CALCULADO	DIBUJADO	CALCADO	COMPROBADO
<i>[Signature]</i>	<i>[Signature]</i>	<i>[Signature]</i>	<i>[Signature]</i>