



DETALLE DE LA ENTRADA DE LOS CABLES EN BODEGAS

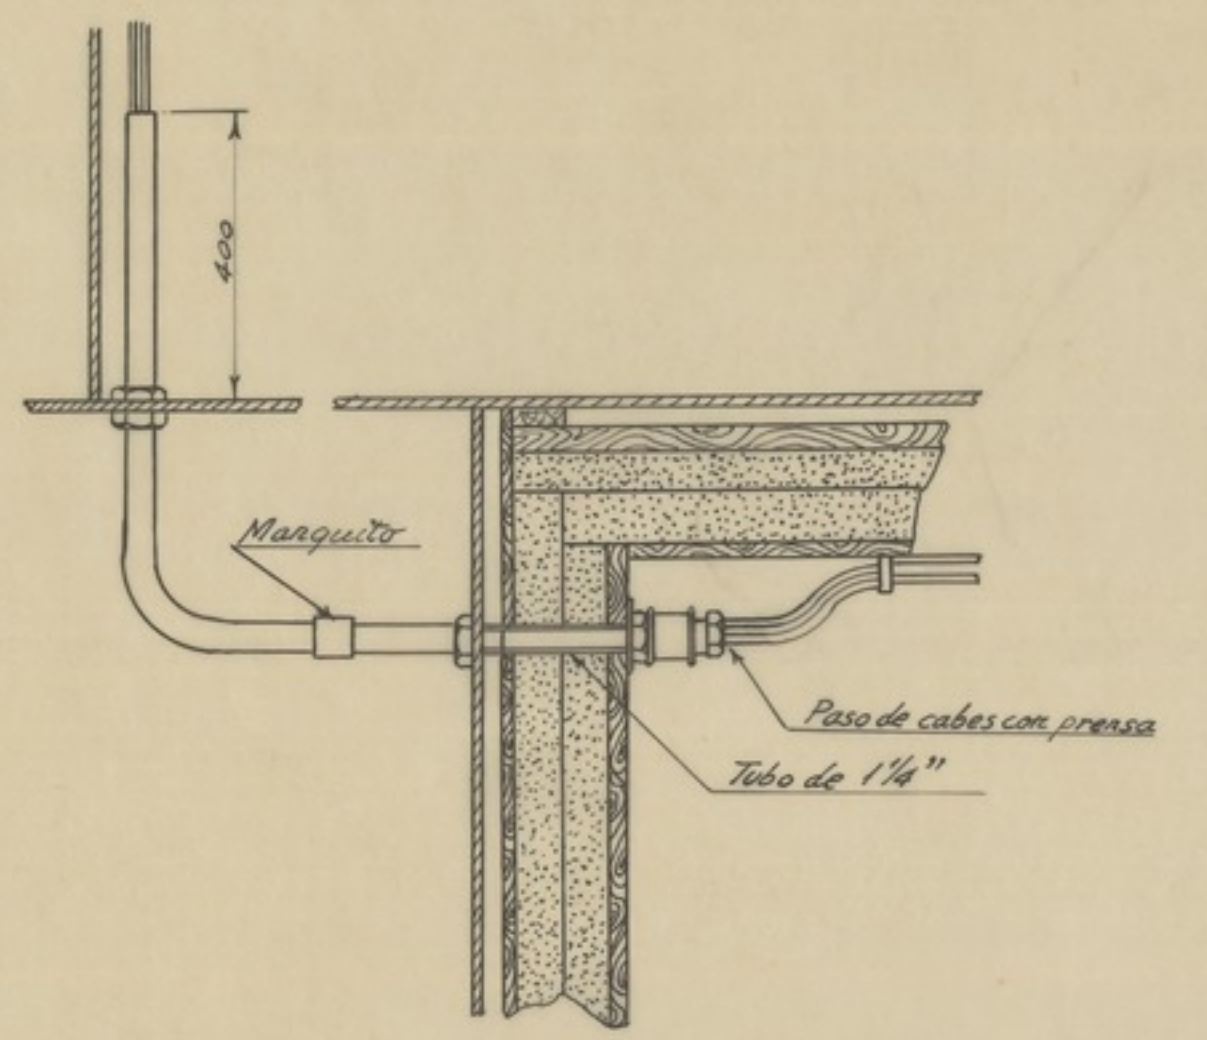

DETALLE DE LA SALIDA DE CABLES DE LA BODEGA Y PASO POR EL MAMP. 47

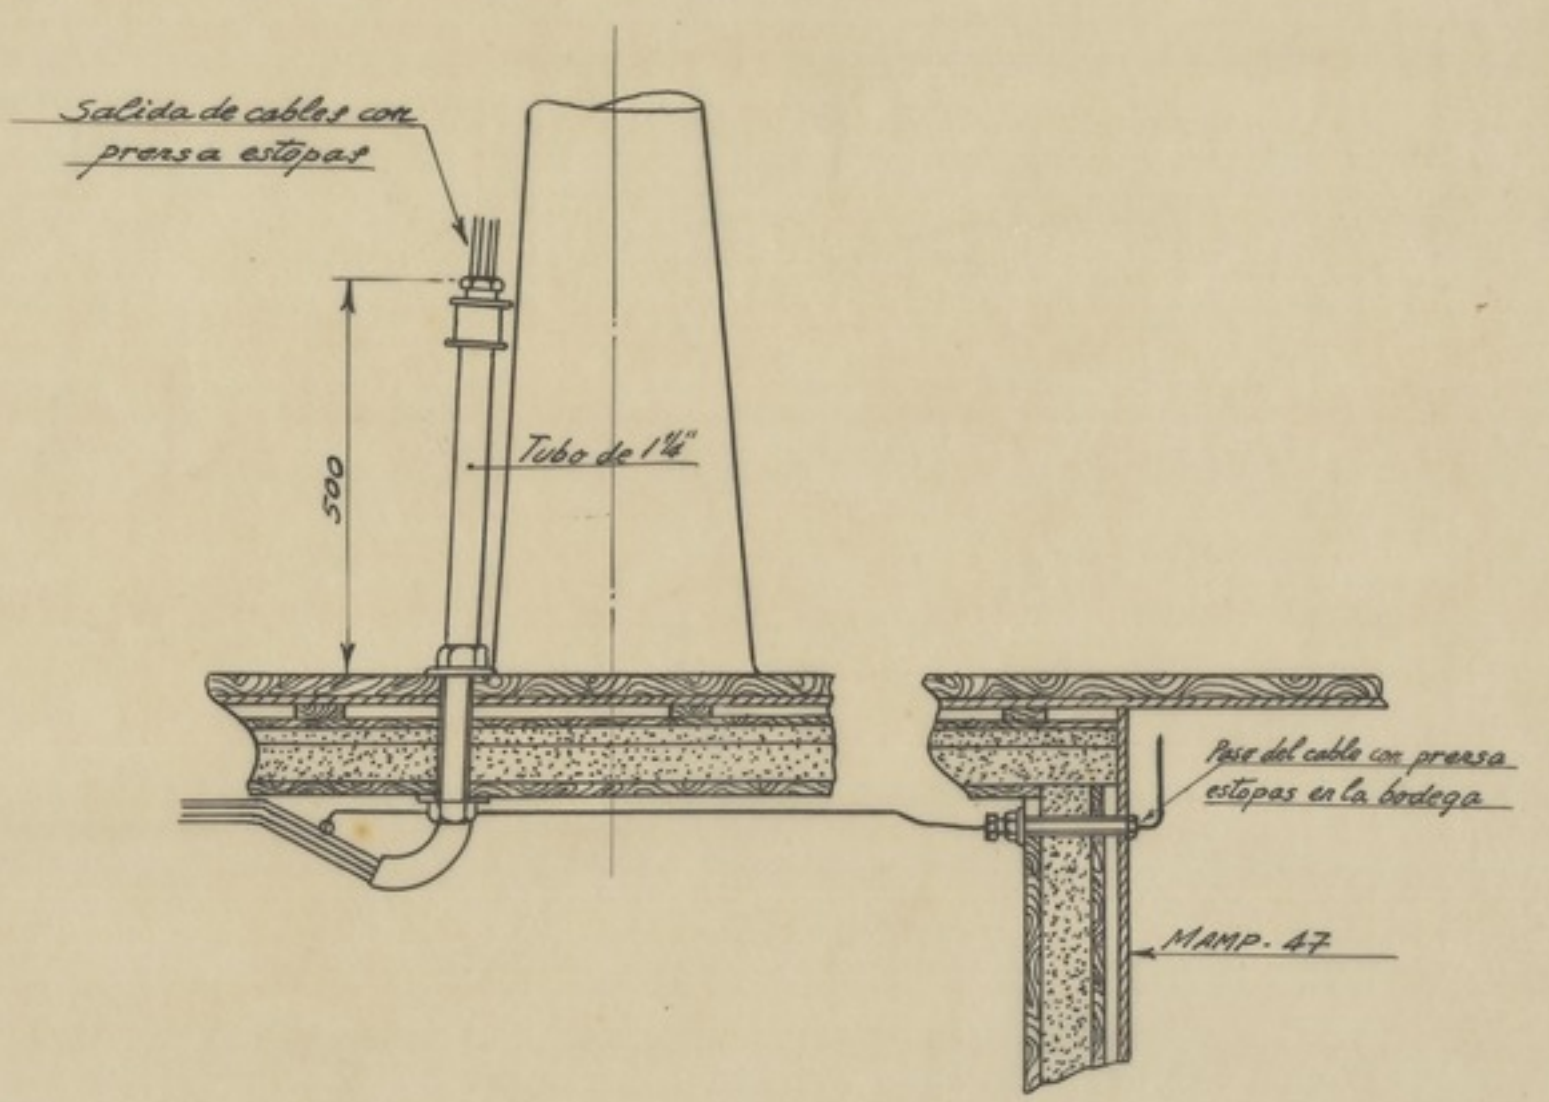

PLANO NUMERO	ORDEN	FECHA	ASTANO	
J-1939/1		16/11/56		
HECHO EN	NUM. PLANO	BUQUE NUM. 83 Disposición General		
4	4			
ESCALA				
SUSTITUYE A				
SUSTITUIDO POR				
CALCULADO	DIBUJADO	CHEQUEADO	COMPROBADO	Vº Bº
		M. Maguere		