



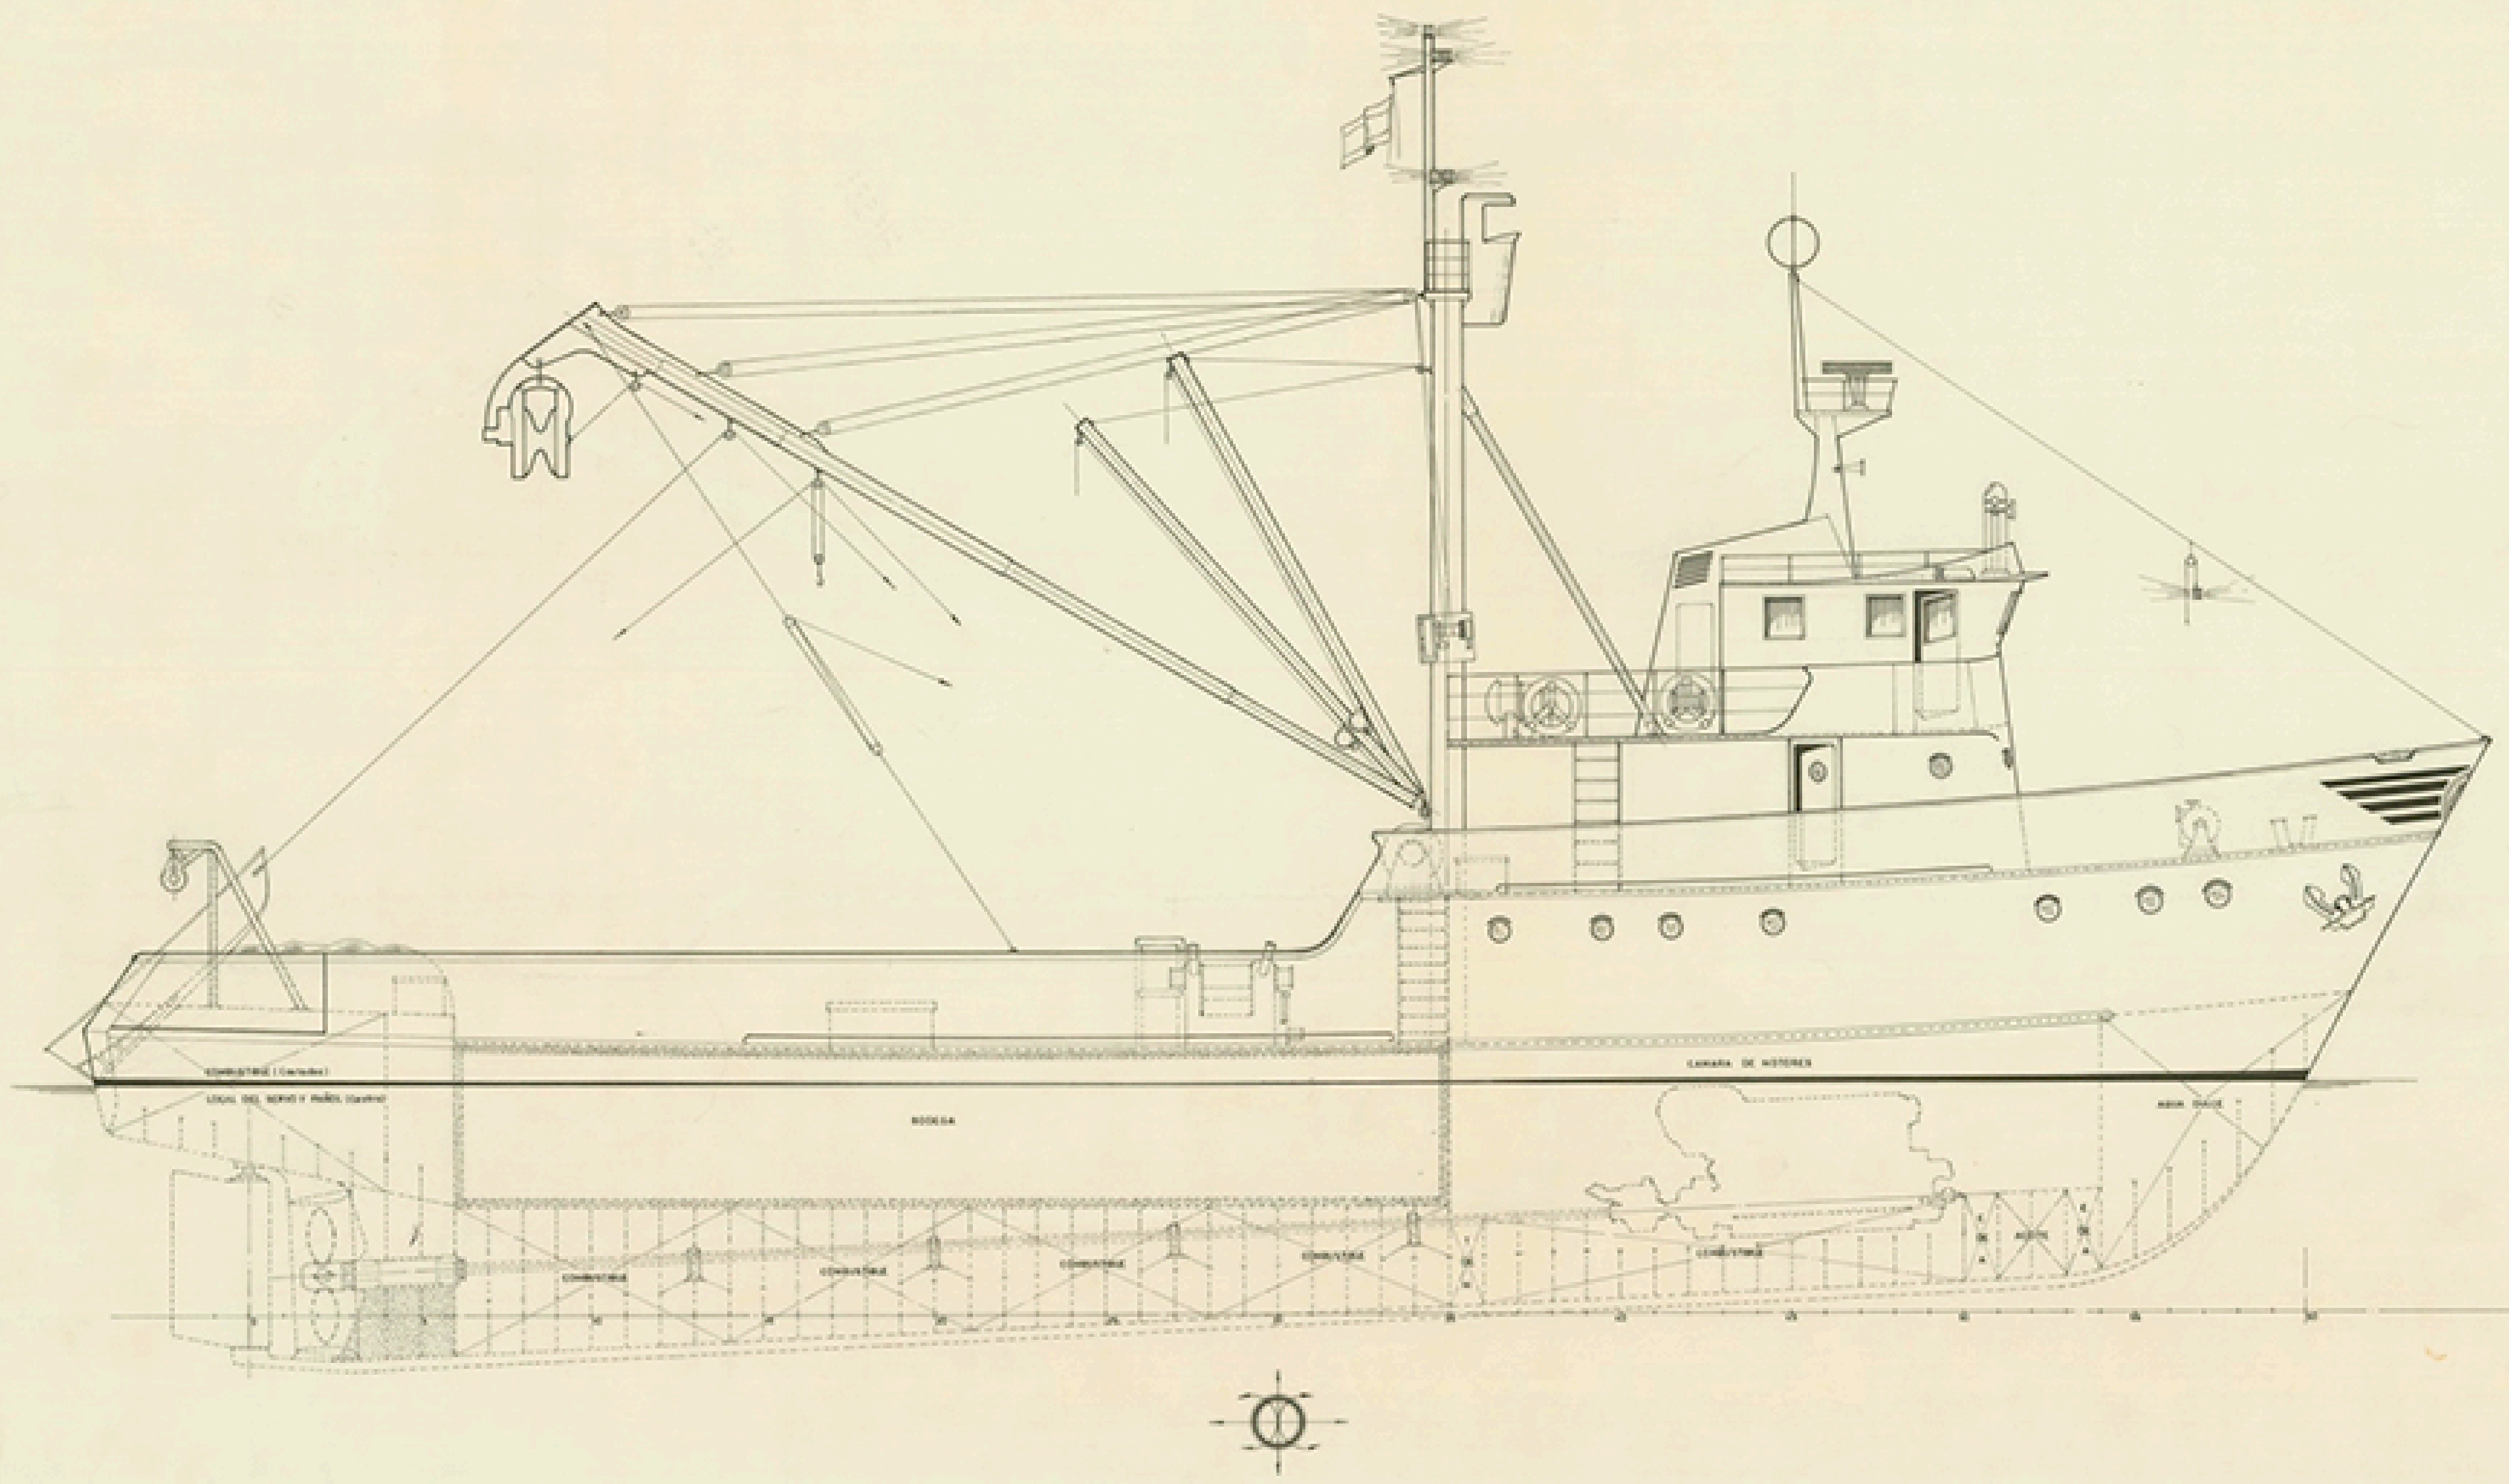

CUB. PUENTE

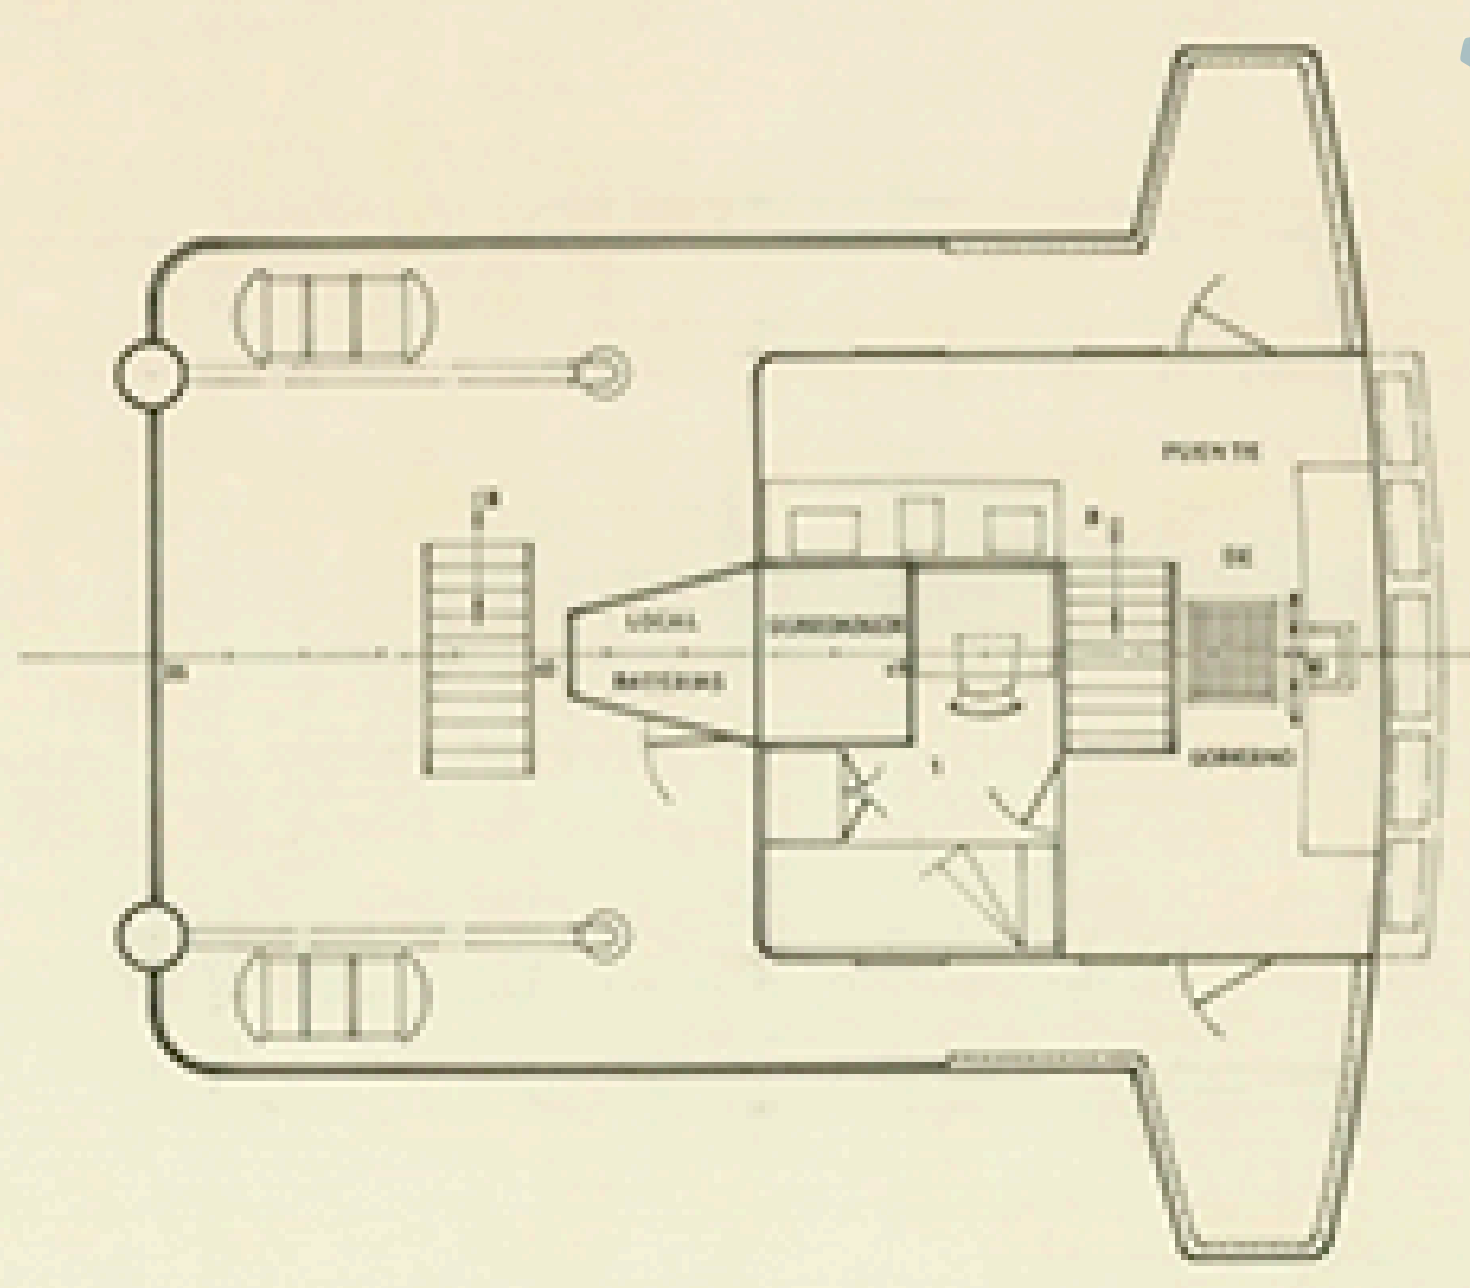

CARACTERISTICAS PRINCIPALES

ESLORA TOTAL	33,10 MTS.
DE REGISTRO	32,70
ENTRE PERPENDICULARES	32,00
MANSA DE TRAZADO	8,50
PUNTA	3,90

TECNOR OFICINA TECNICA INDUSTRIAL Y NAVAL <small>(CONSTRUCCION COMERCIAL Y NAVAL)</small>				
PROYECTO N° 1/0482	MOTOPESQUERO		DESTINO	
PLANO N° 0/004	TIPO T-A30SA			
ESCALA 1:50	DISPOSICION GENERAL			
N° DE BARRAS 2	BOLSAJE	NOMBRE	EL PROYECTO	FECHA
PLANO N° 1	PROYECTADO	<i>José M. López</i>		L.A. CORUÑA
	REVISADO			OCT. 1976
	ELABORADO			
	COMPROBADO			

TECNOR S.A. SE RESERVA EL DERECHO DE PROPIEDAD DE ESTA DOCUMENTACION, PROHIBIENDOSE SU REPRODUCCION O DISTRIBUCION SIN SU DEBIDA AUTORIZACION.