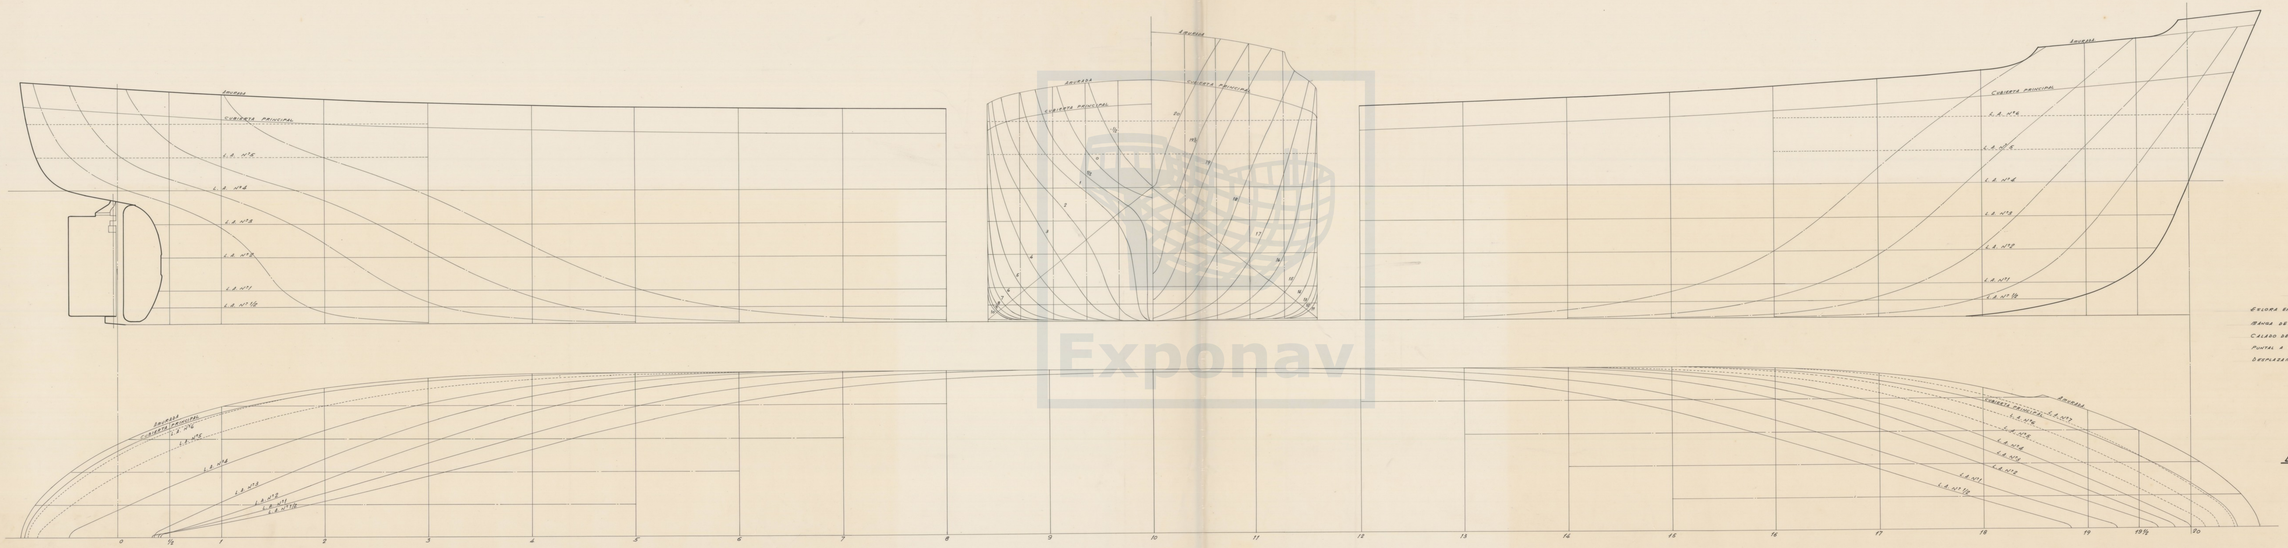

CARACTERISTICAS.

ESLORA ENTRE PERPENDICULARES	85.00 M
MANGA DE TRAZADO	13.16 "
CALADO DE CONSTRUCCION	5.80 "
PUNTAL A LA PRIMERA	7.40 "
DESPLAZAMIENTO	4.180 TONS.

ESCALA - 1:50

B/ "CIUDAD de SALAMANCA"

PLANO de FORMAS.

PLANO Nº
RB.108/1

Exponav