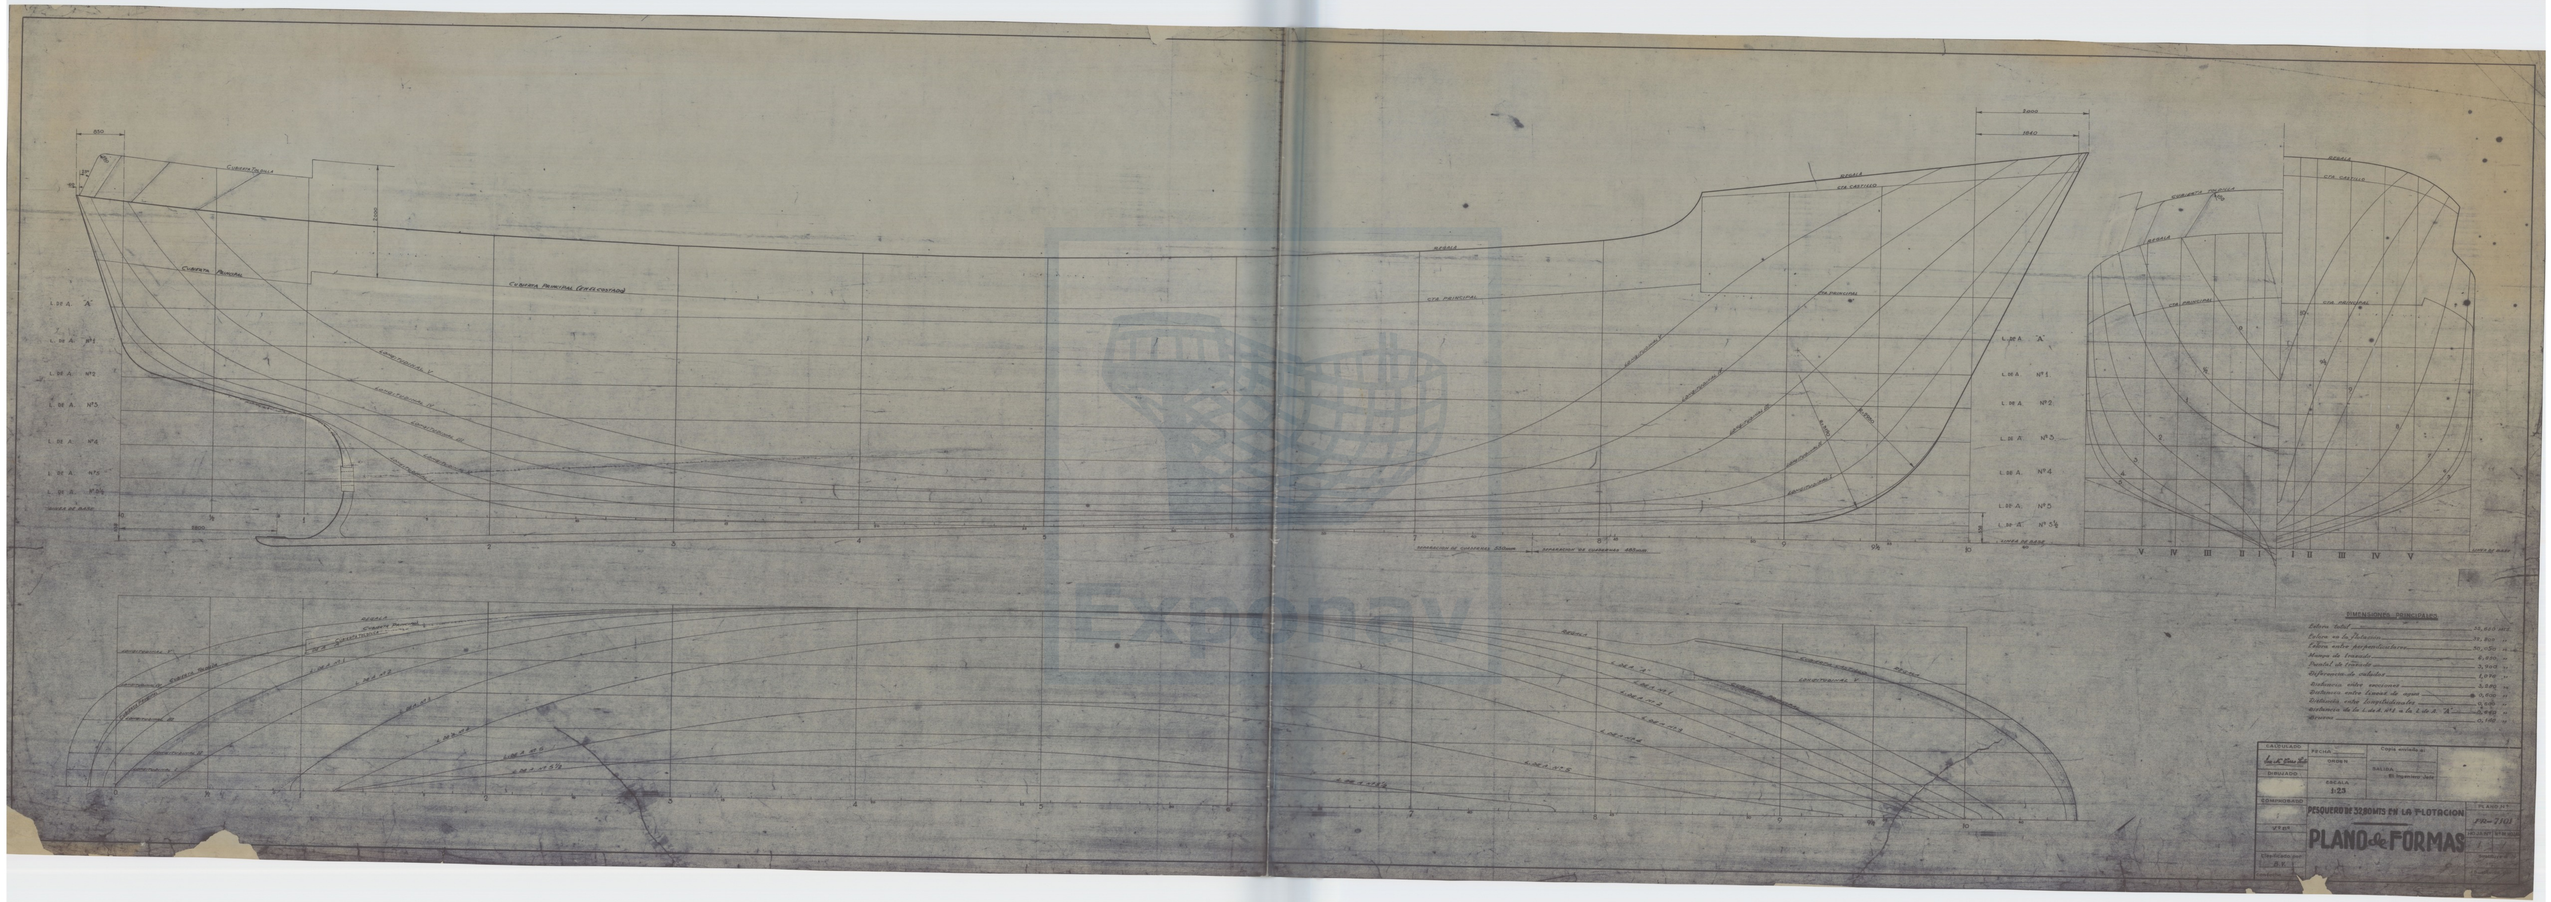
CUBIERTA CASTILLO
CUBIERTA PRINCIPAL
CUBIERTA PRINCIPAL (REFLECHADA)
REGALA
CTA. CASTILLO
CTA. PRINCIPAL
L. DE A. "A"
L. DE A. Nº1
L. DE A. Nº2
L. DE A. Nº3
L. DE A. Nº4
L. DE A. Nº5
L. DE A. Nº5½
LINEA DE AGUA
ESPARCIMIENTO DE CUADERNAS 250mm
ESPARCIMIENTO DE CUADERNAS 480mm
DIMENSIONES PRINCIPALES
Eslora total ..... 15,850 mts.
Eslora en la Flotación ..... 14,800 "
Eslora entre perpendiculares ..... 12,950 "
Manga de trazado ..... 4,400 "
Puntal de trazado ..... 2,700 "
Diferencia de calados ..... 1,000 "
Quilla entre cuadernas ..... 2,200 "
Quilla entre tomada de agua ..... 0,600 "
Distancia entre longitudinales ..... 0,400 "
Desplazamiento de la L.de A. de la L.de A. "A" ..... 0,100 "
Arqueo ..... 0,100 "
CALCULADO
DIBUJADO
ESCRIBIRONO
VISTO
Clasificado por
R.V.
FECHA
ORDEN
ESCALA 1:25
Copia exacta de:
BASADO
El Ingeniero Jefe
PESQUERO DE 32,80 MTS EN LA FLOTACION
PLANO de FORMAS
PLANO Nº
PBm-7103
FECHA
FIRMA