



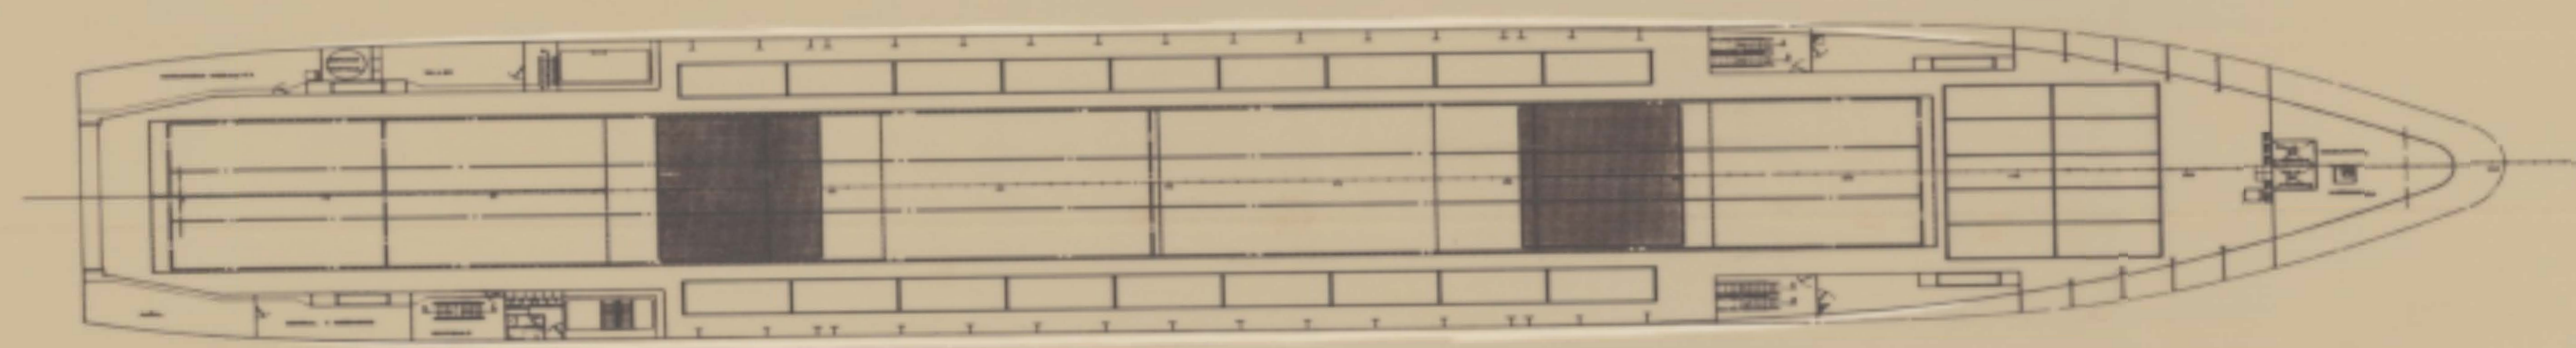


CUB. MOVIL
28 TURISMOS

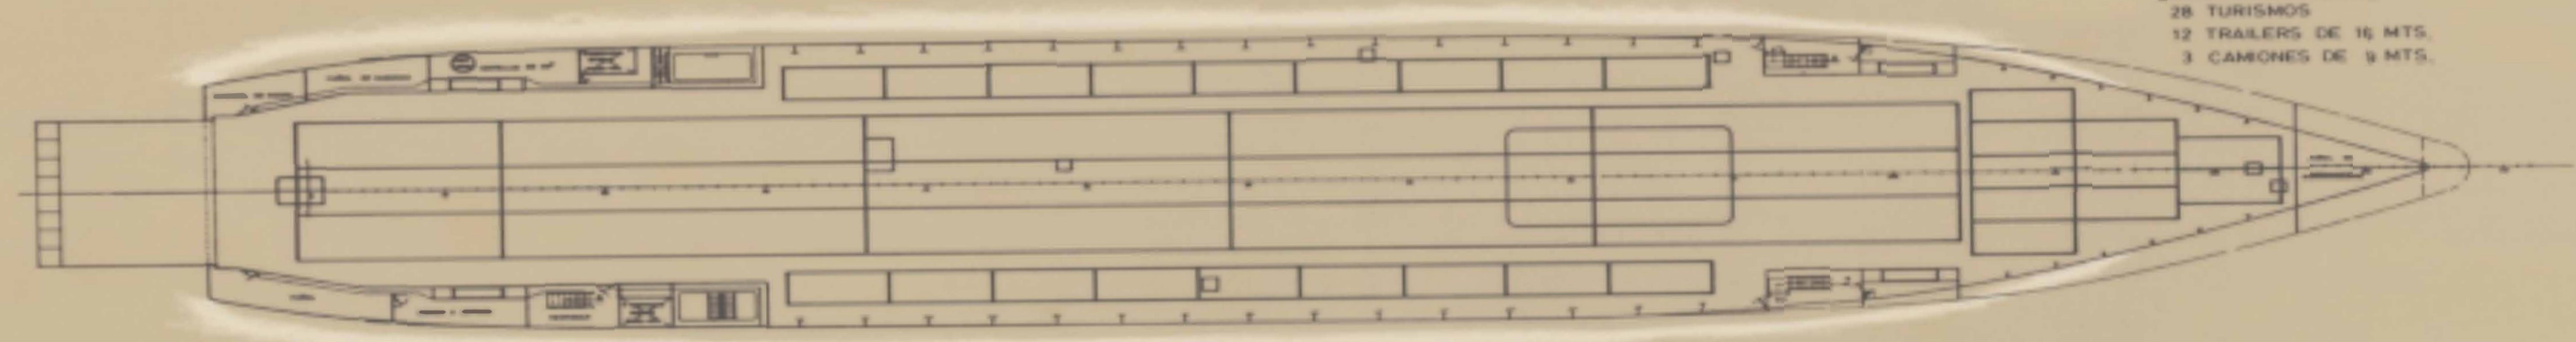

CUB. PRINCIPAL
28 TURISMOS
12 TRAILERS DE 16 MTS.
3 CAMIONES DE 9 MTS.



DOBLE FONDO
29 TURISMOS

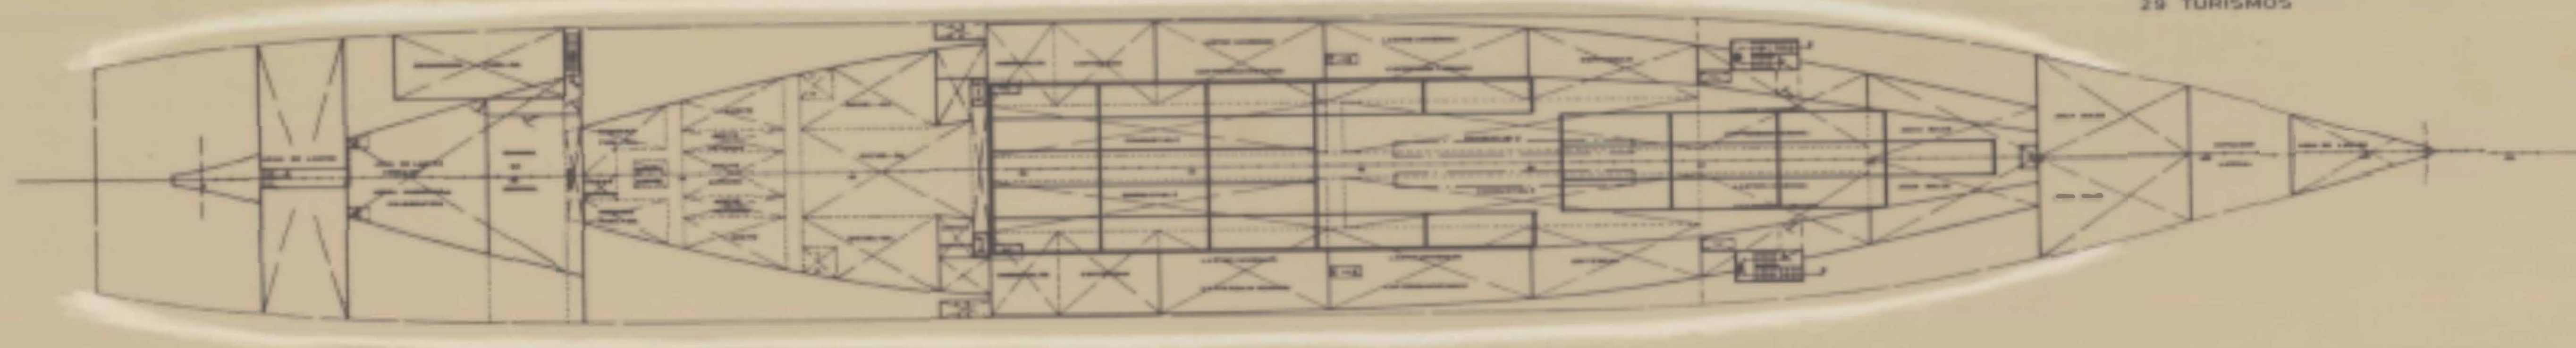

RESUMEN

TURISMOS	
CUB. MOVIL	28
CUB. PRINCIPAL	28
DOBLE FONDO	29
TOTAL	85
TRAILERS	
CUB. PRINCIPAL	12 DE 16 MTS.
CAMIONES	
CUB. PRINCIPAL	3 DE 9 MTS.

ANEXO IV

TECNOR OFICINA TECNICA INDUSTRIAL Y NAVAL <small>S.L. (INGENIEROS CONSULTORES)</small>			
PROYECTO N° 0/0171	M/N "CIUDAD DE ZARAGOZA"		DESTINO
PLANO N° 0/055	DISPOSICION DE TURISMOS, TRAILERS Y CAMIONES (SIN MODIFICAR LA CARENA)		
ESCALA 1:200			FECHA
N° DE HOJAS 3	ELABORADO	REVISADO	LA CORUÑA
HOJA N° 1	PROYECTADO	VERIFICADO	JULIO 1988
<small>TECNOR, S.L. SE RESERVA EL DERECHO DE PROPIEDAD DE ESTA DOCUMENTACION PROHIBIENDOSE SU REPRODUCCION O EMISION, A MENOS QUE SE PRECISA AUTORIZACION.</small>			