






CUB. SUPERIOR

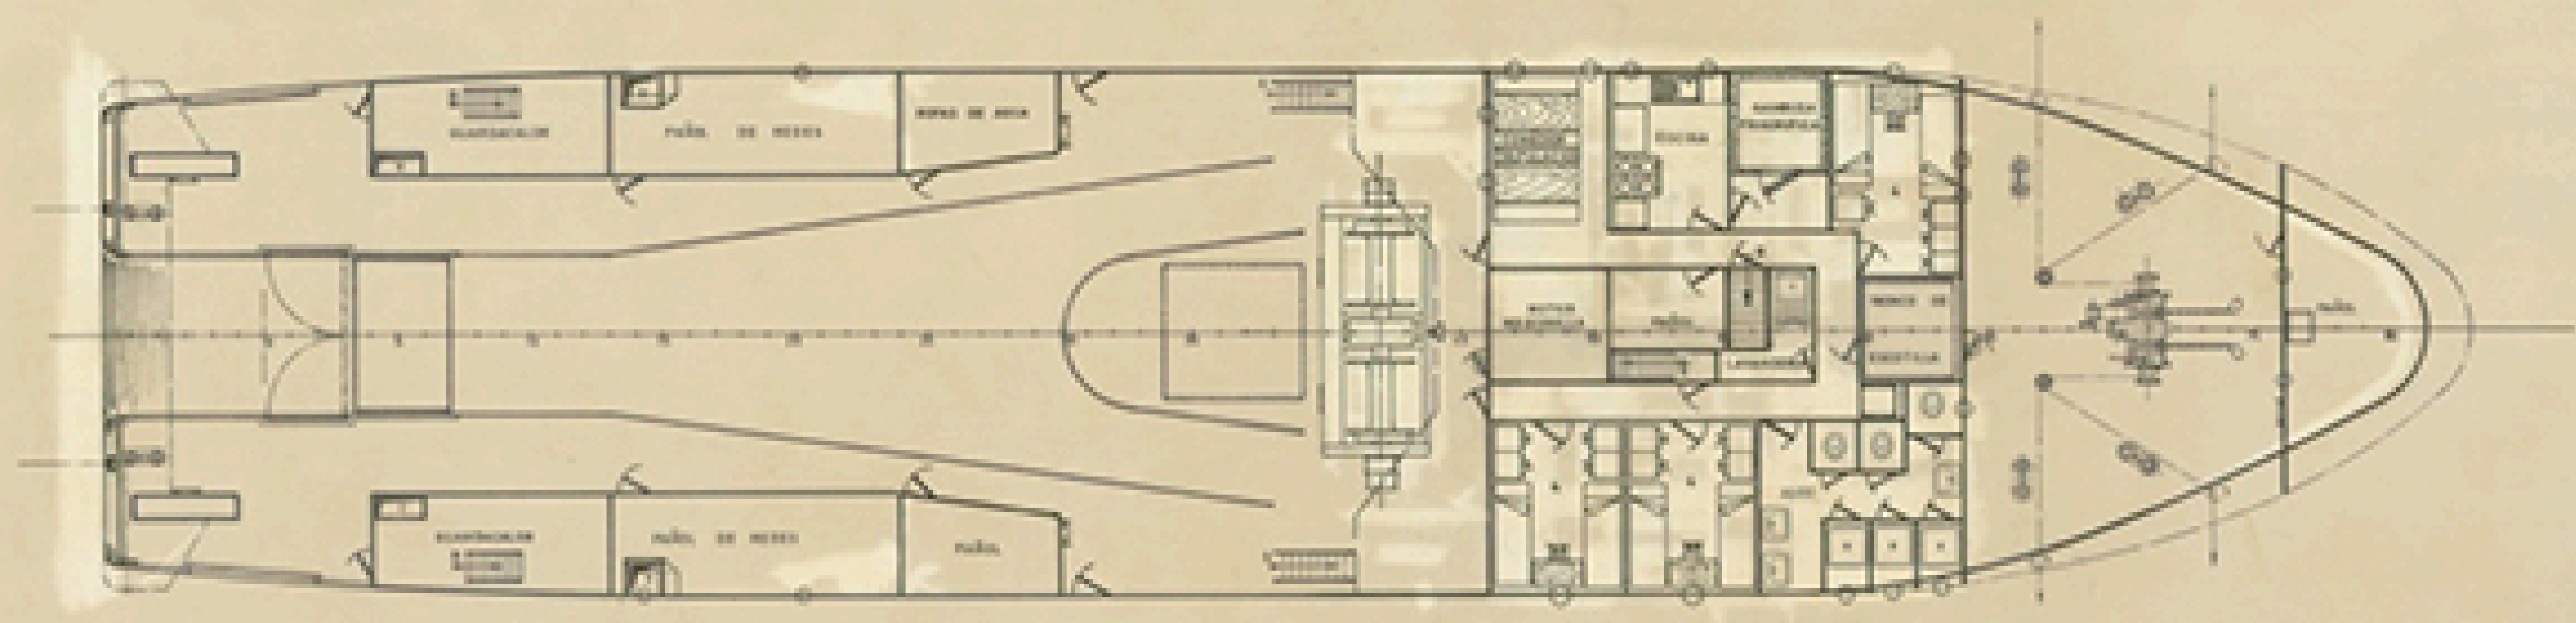

CUB. PRINCIPAL

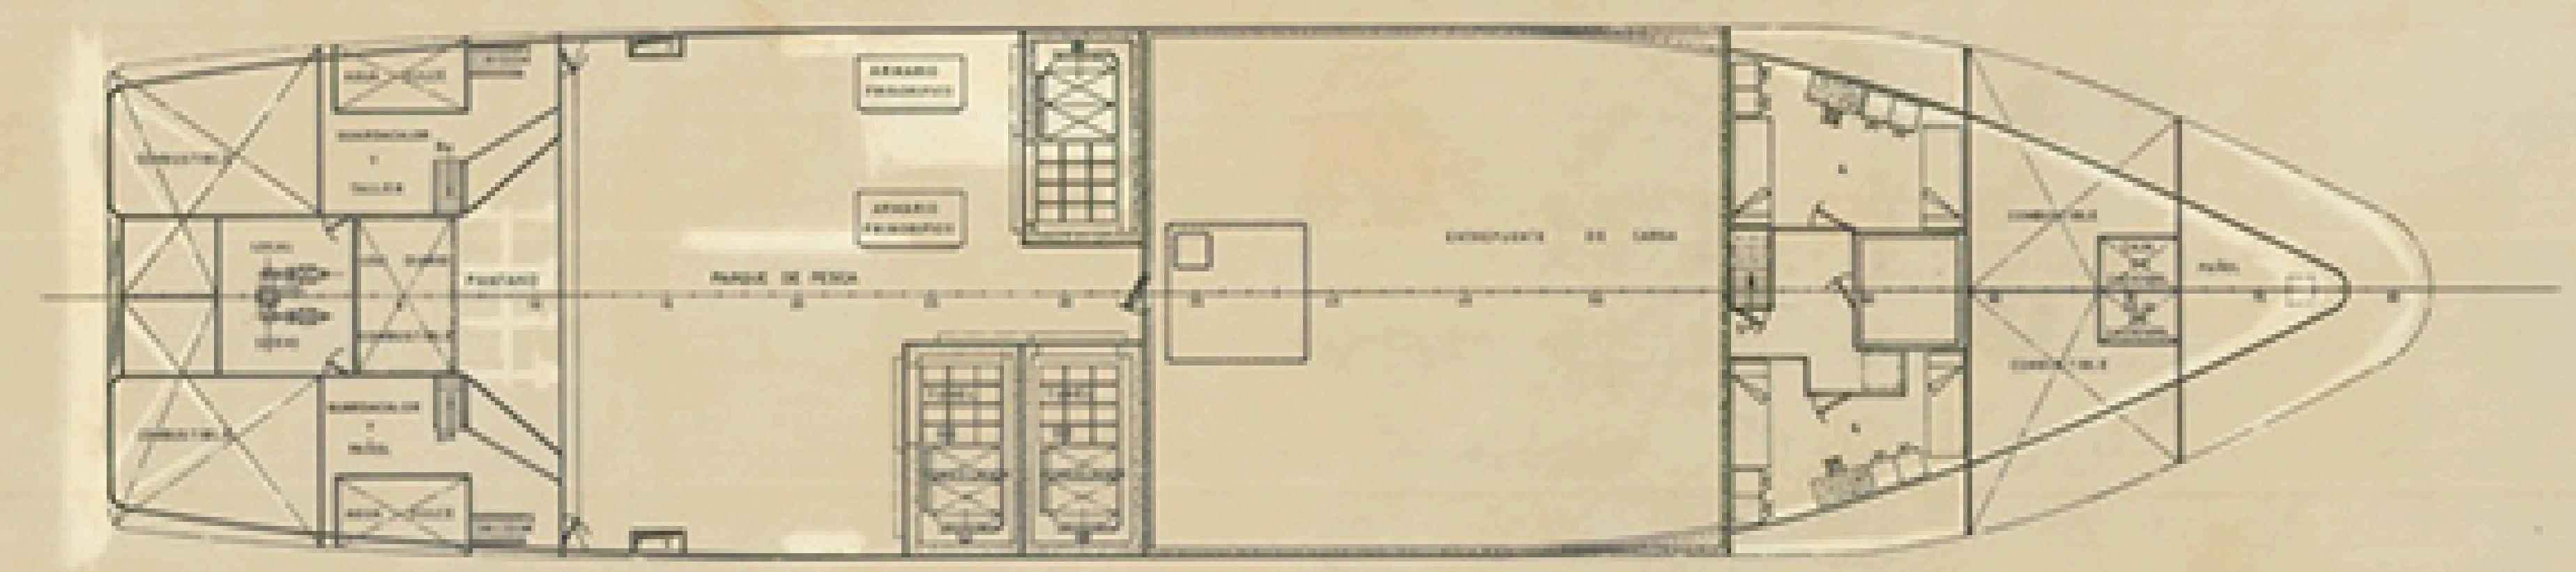

DOBLE FONDO

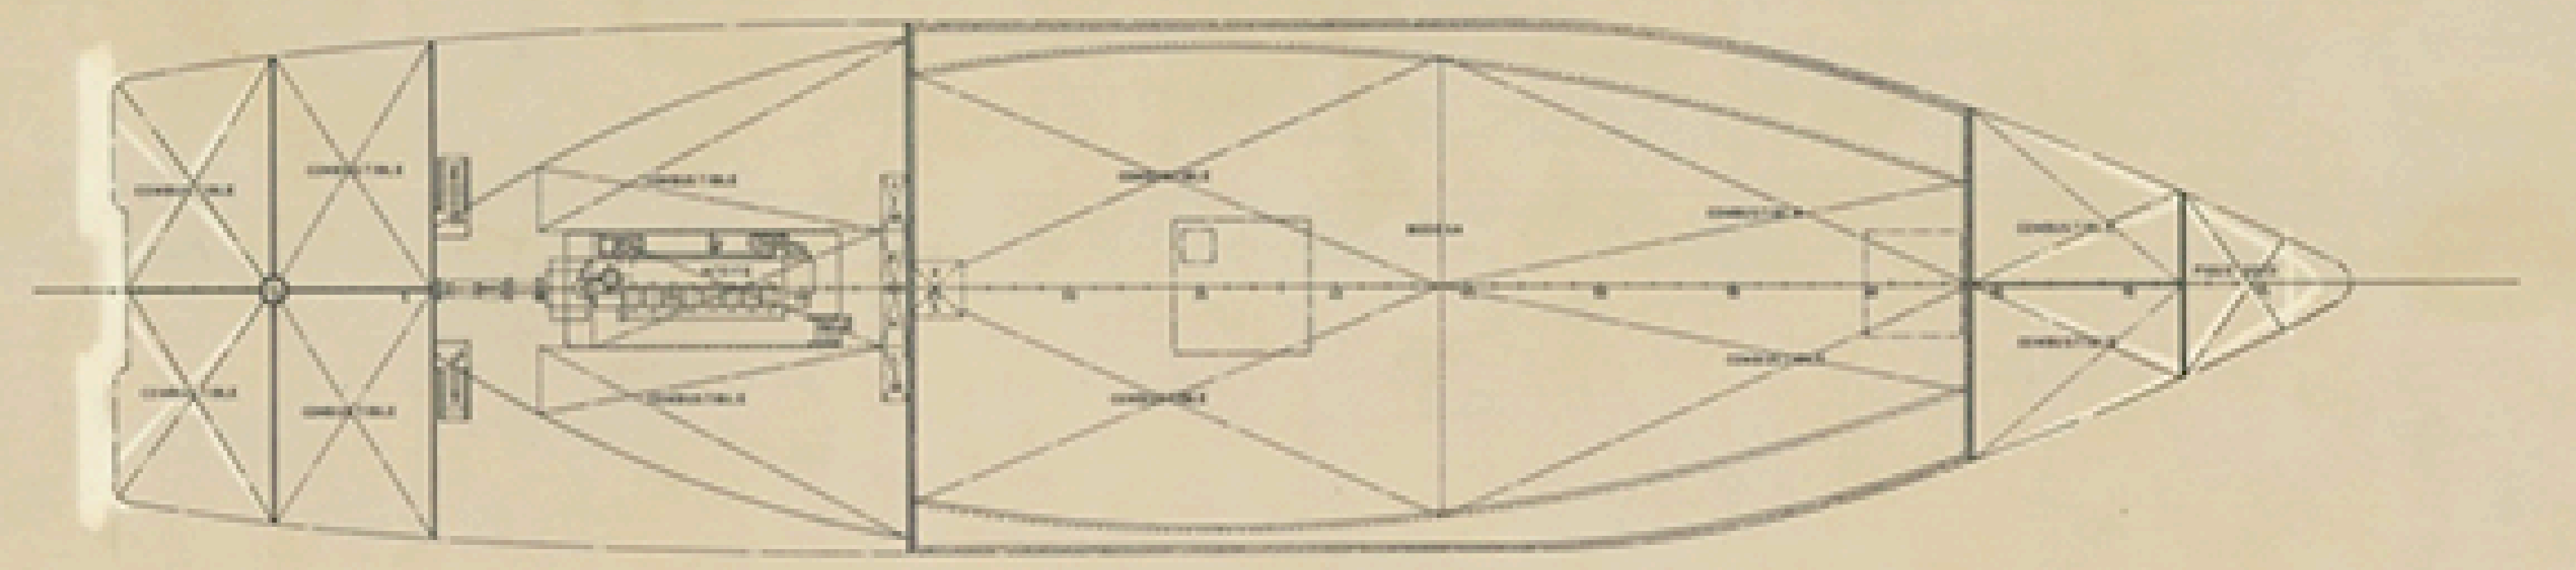

CARACTERISTICAS PRINCIPALES

LONGITUD TOTAL	45,00 MTS.
- DE REGISTRO	42,00 -
- ENTRE PERPENDICULARES	39,00 -
MANGA DE TRAZADO	10,00 -
PUNTA A LA CUB. SUPERIOR	6,60 -
- " " " PRINCIPAL	4,30 -
CALADO	4,20 -

TECNOR OFICINA TECNICA INDUSTRIAL Y NAVAL S.L. (INGENIEROS CONSULTORES)				
PROYECTO N° 1/1019	M/P ARRASTRERO CONGELADOR T-45			DESTINO
PLANO N° 0/004				
REVISION				
ESCALA 1:100	DISPOSICION GENERAL			
N° DE HOJAS 2	DESEÑADO	NOMBRE	EL DISEÑO	FECHA
HOJA N° 2	PROYECTADO	<i>[Signature]</i>		LA CORUÑA
	REVISADO			ABRIL 1951
	CALADO			
	CONSTRUIDO			

TECNOR, S.L. SE RESERVA EL DERECHO DE PROPIEDAD DE ESTA DOCUMENTACION PROHIBIENDOSE SU REPRODUCCION O CANTIDAD A TERCERAS SIN SU PREVIA AUTORIZACION.