


Cta. Principal

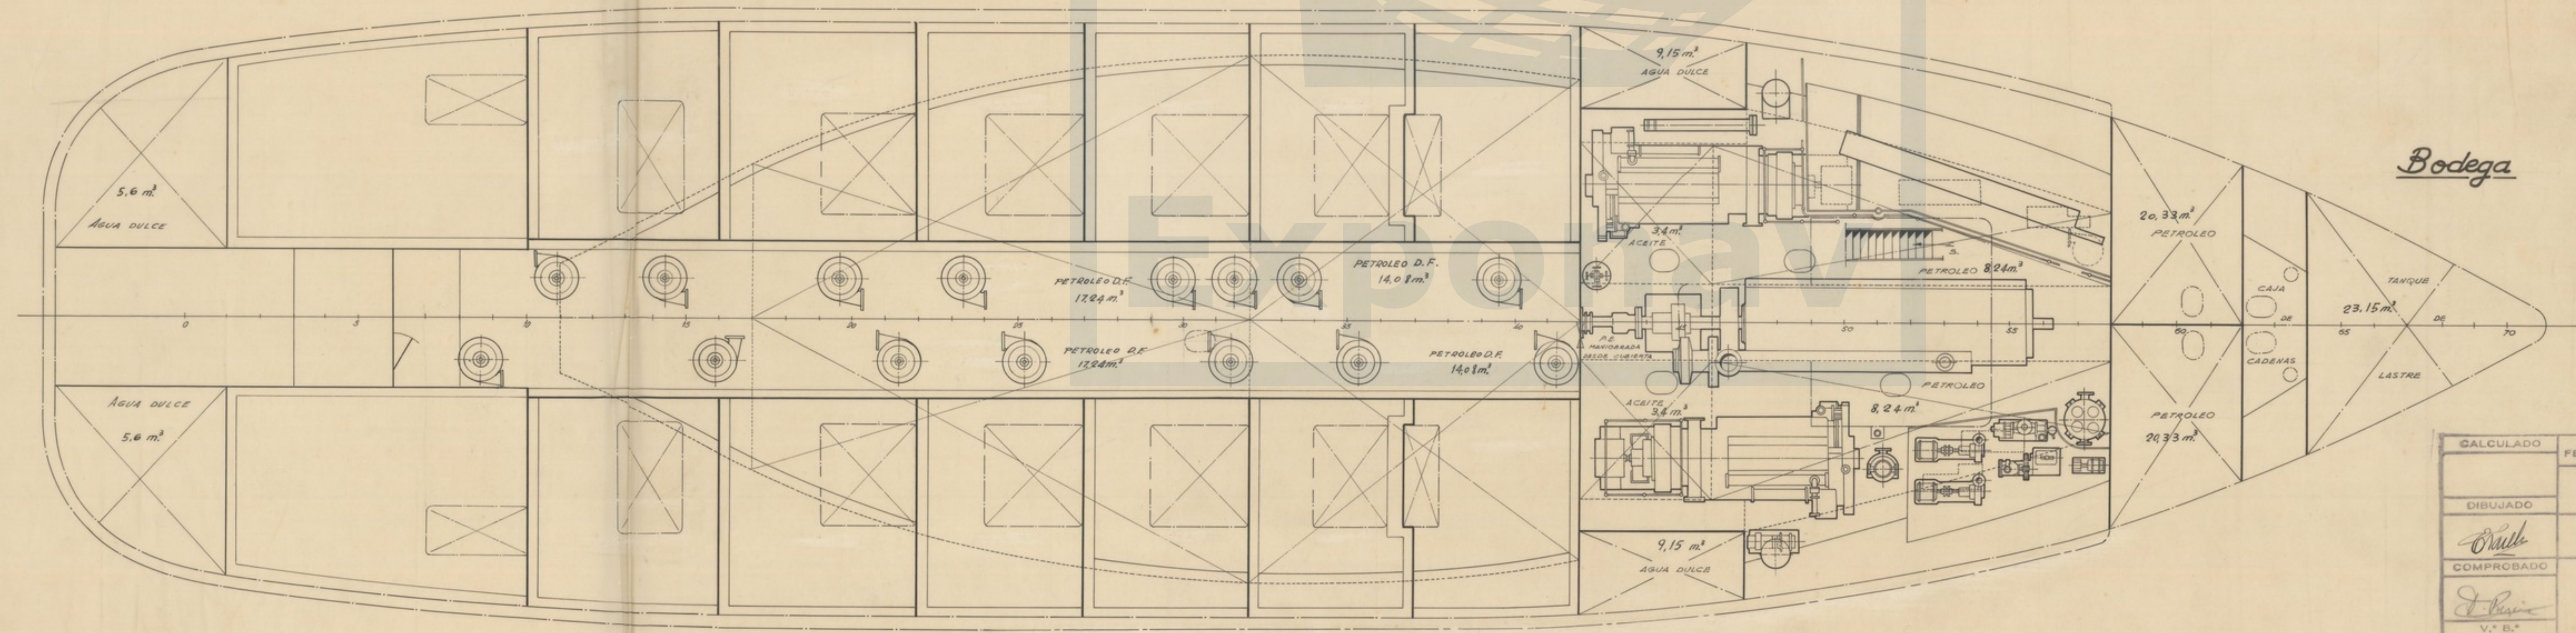

Bodega

CALCULADO	FECHA	Copia enviada al		ASTANO
DIBUJADO	ORDEN	SALIDA		
COMPROBADO	ESCALA	El Ingeniero jefe		PLANO N.º
	1:50			PR-5204 D
				HOJA N.º x.º DE HOJAS
				2 2
				Clasificado por
				Sustituido por
				Con fecha

BUQUE N.º 01 "MARINERO"  
 TRANSFORMACION EN  
 "PURSE SEINER"  
 DISPOSICION GENERAL.