



CTA. SUPERIOR

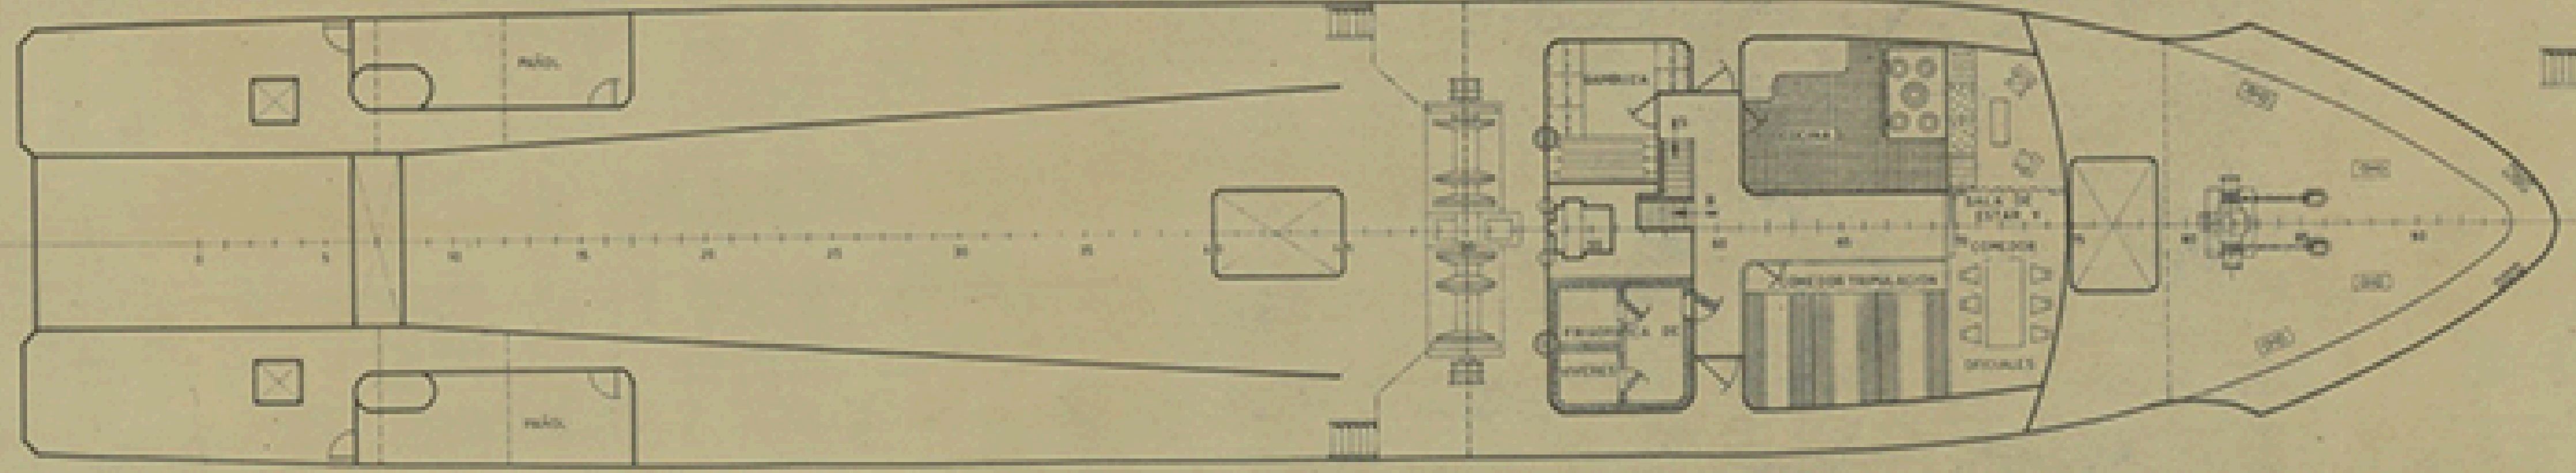

CTA. PRINCIPAL

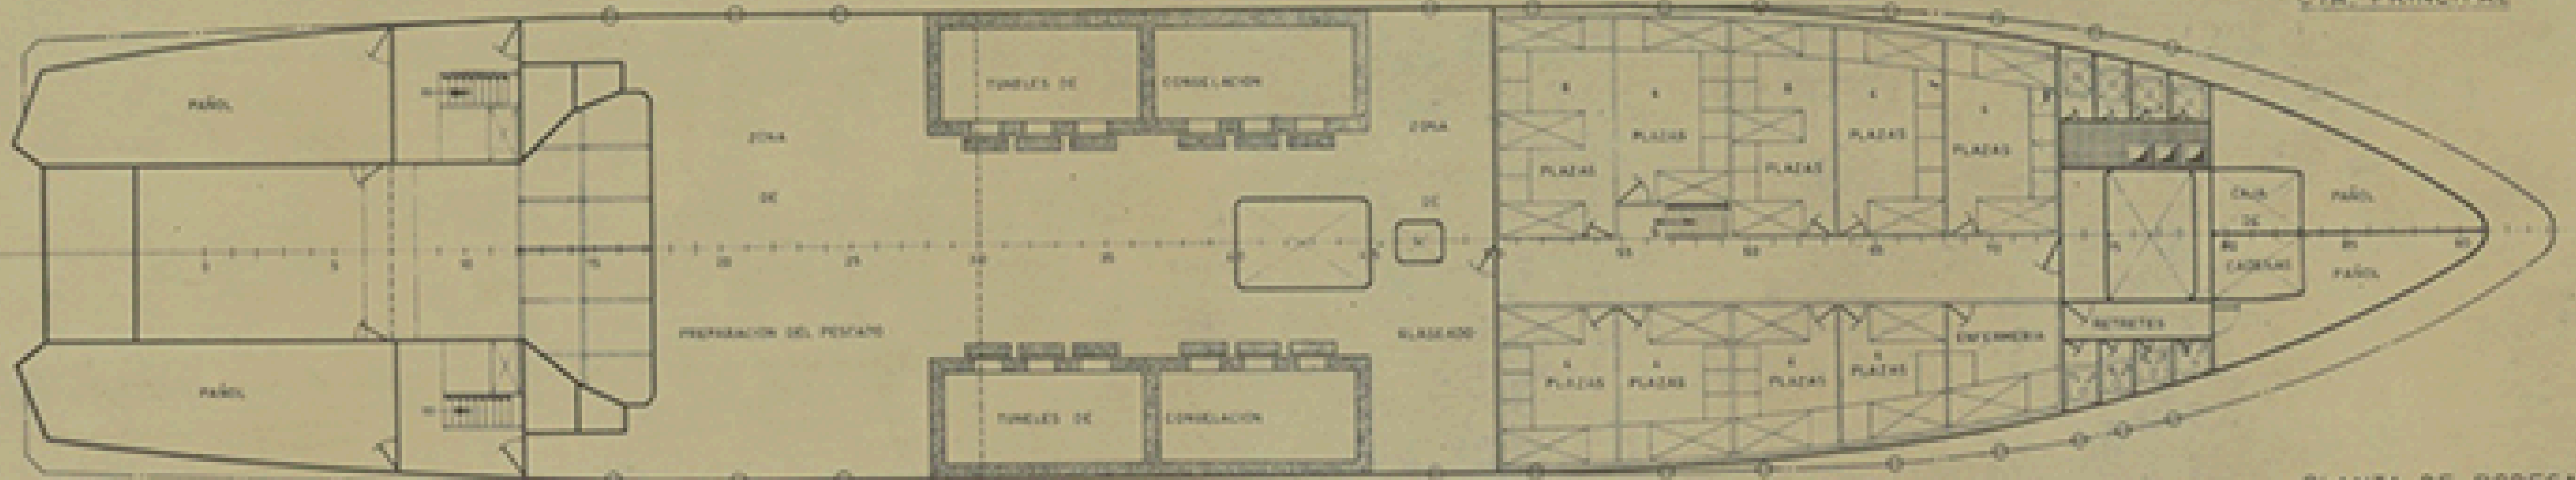

PLANTA DE BODEGAS

CARACTERISTICAS

ESLORA TOTAL	14.80 MTS
ENTRE PERPENDICULARES	30.00 "
MANCA DE TRAZADO	20.00 "
PUNTA A CTA. PRINCIPAL	5.00 "
SUPERIOR	7.00 "
CALADO DE TRAZADO	4.80 "

BANOREX, S. A.		DESTINO
PROYECTO 1/0177	MOTOPESQUERO TIPO T-A50AP	
PLANO NO. 0/004		
REVISION		
ESCALA 1/100	DISPOSICION GENERAL	
ALT. DE PUNTA 1	PROYECTO	FECHA
HOJA NO. 1	TECNOR (INGENIERO CONSULTOR)	EL INGENIERO JULIO 1973