




SECCION POR LA C^M 3/1
(Mirando a popa)

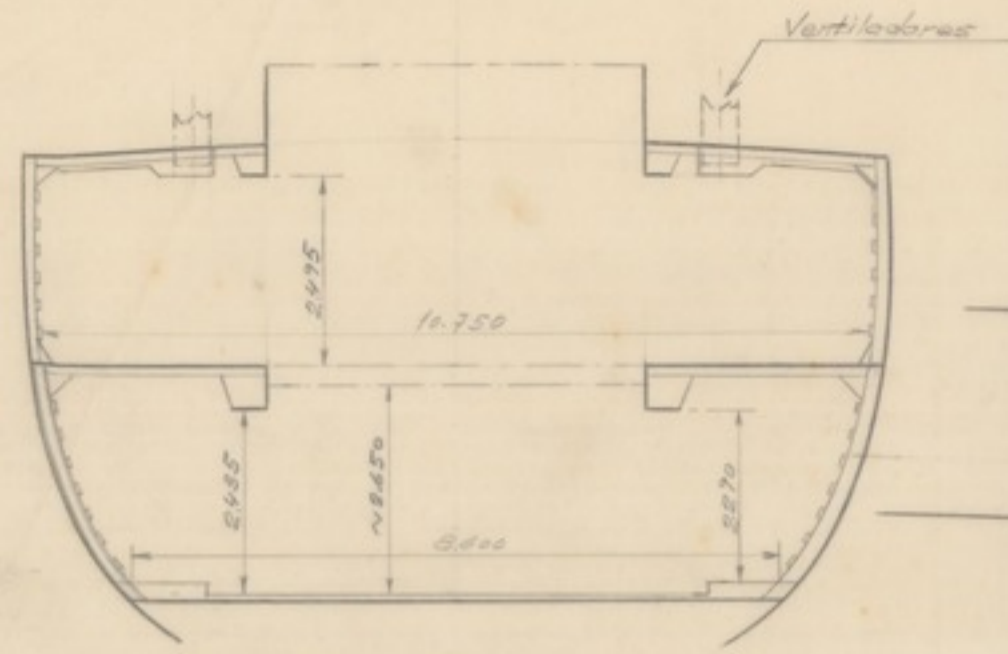



CORTE LONGITUDINAL POR A-A

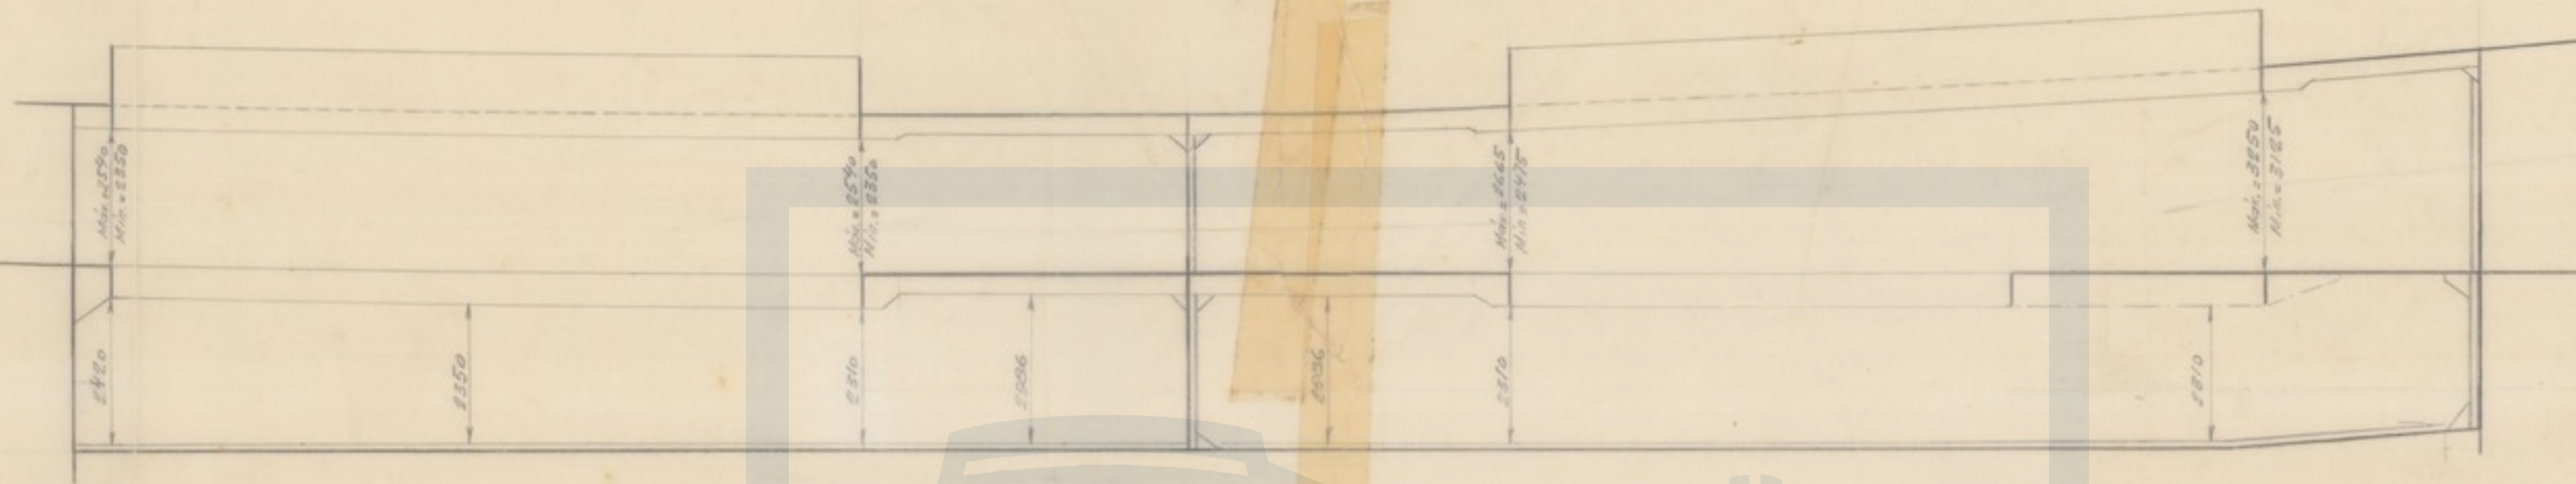


SECCION POR LA C^M 6/2
(Mirando a popa)

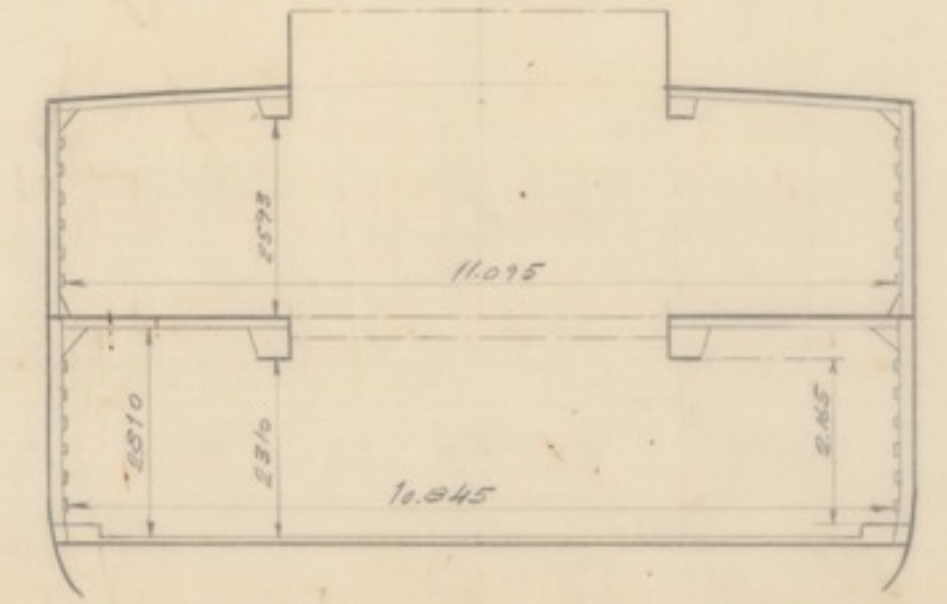



SECCION POR LA C^M 5/1
(Mirando a popa)

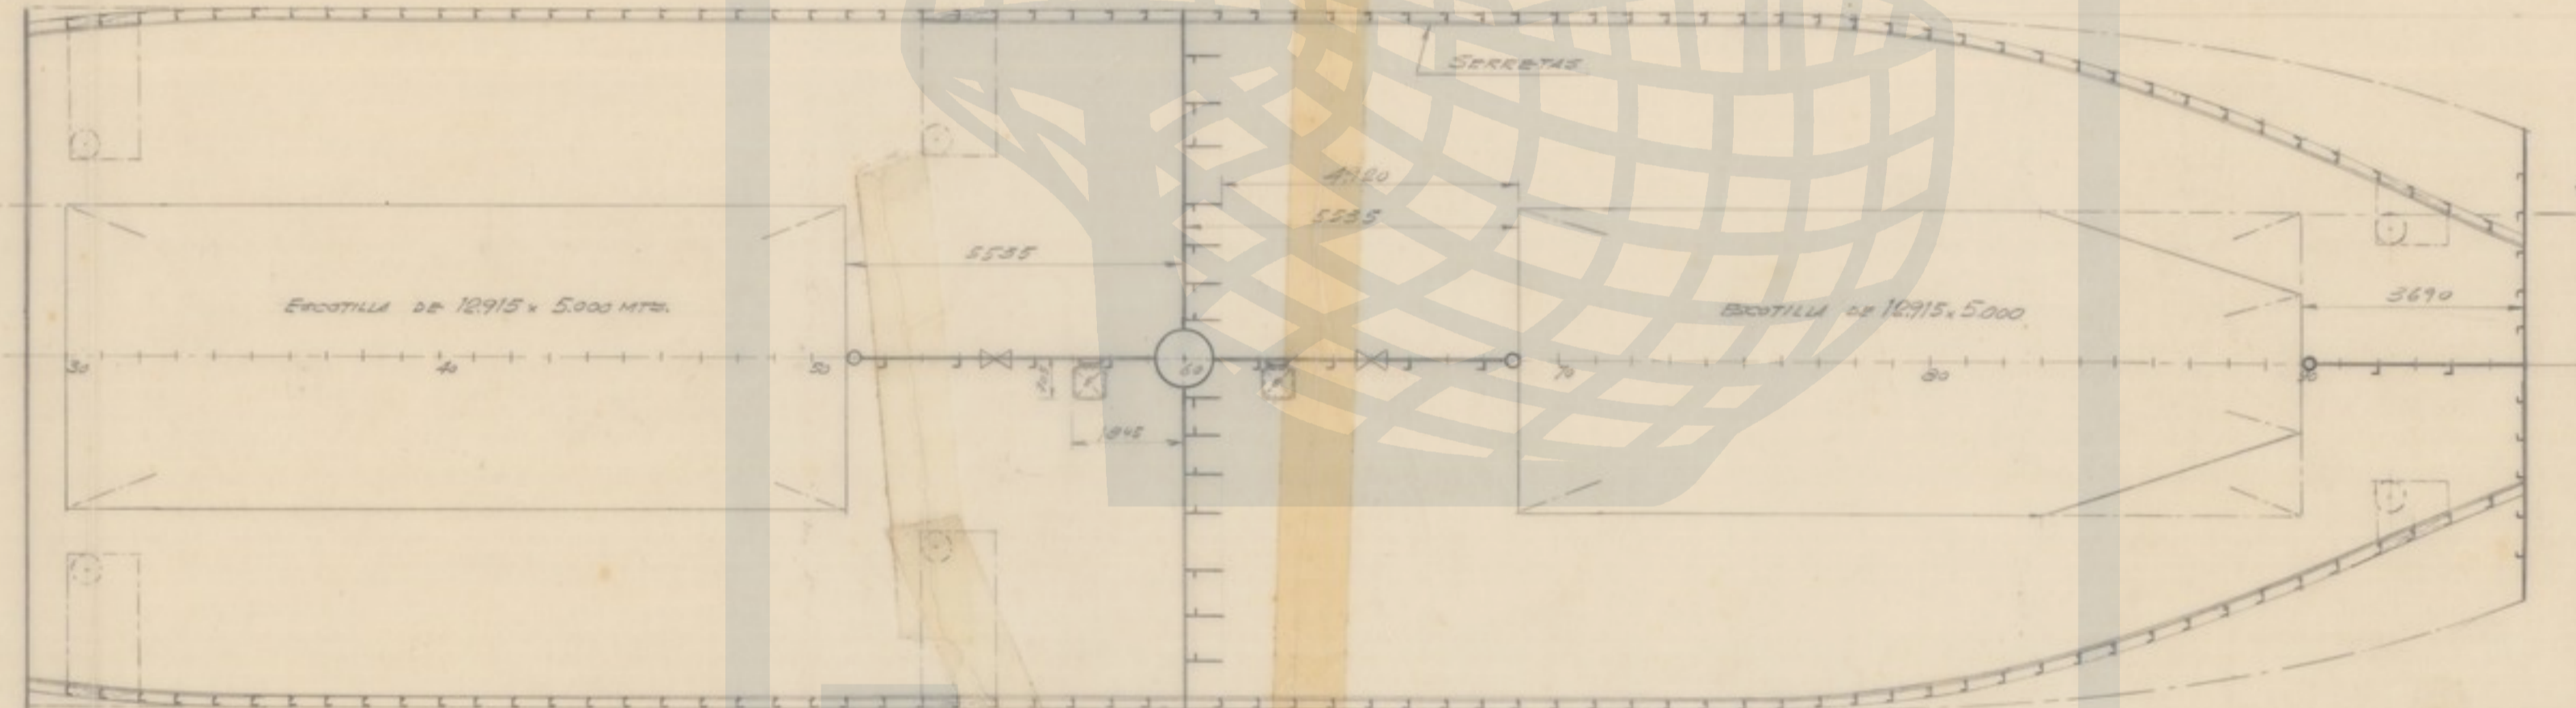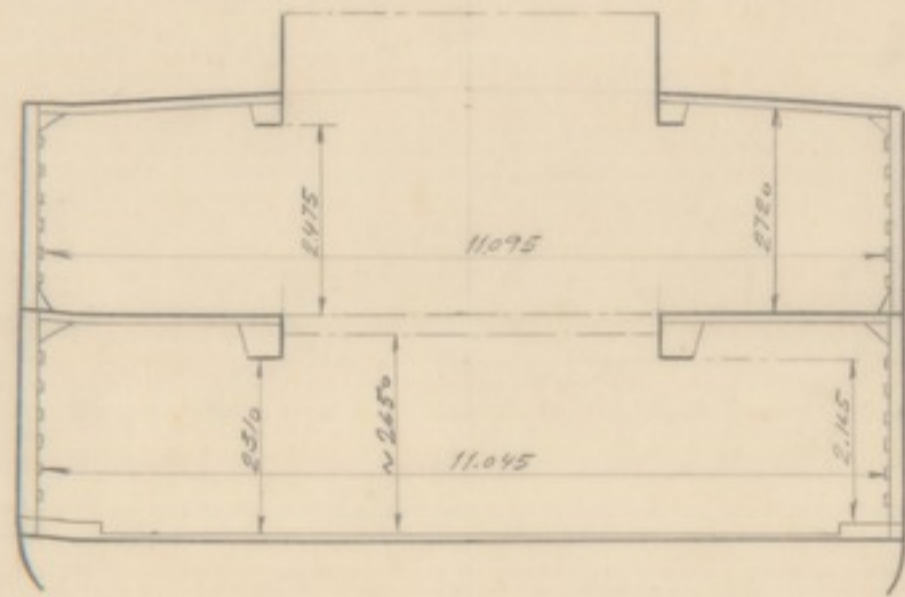

SECCION POR LA C^M 7/2
(Mirando a popa)

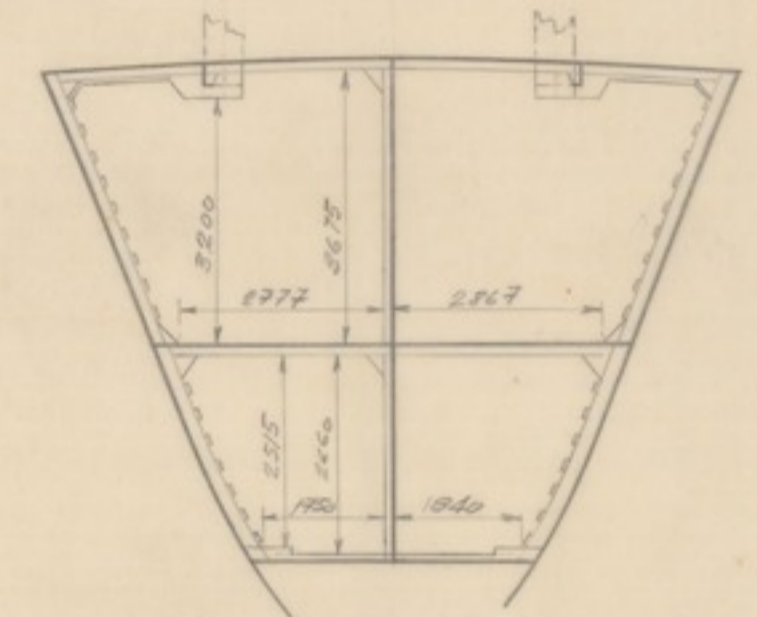

SECCION POR LA C^M 5/2
(Mirando a popa)

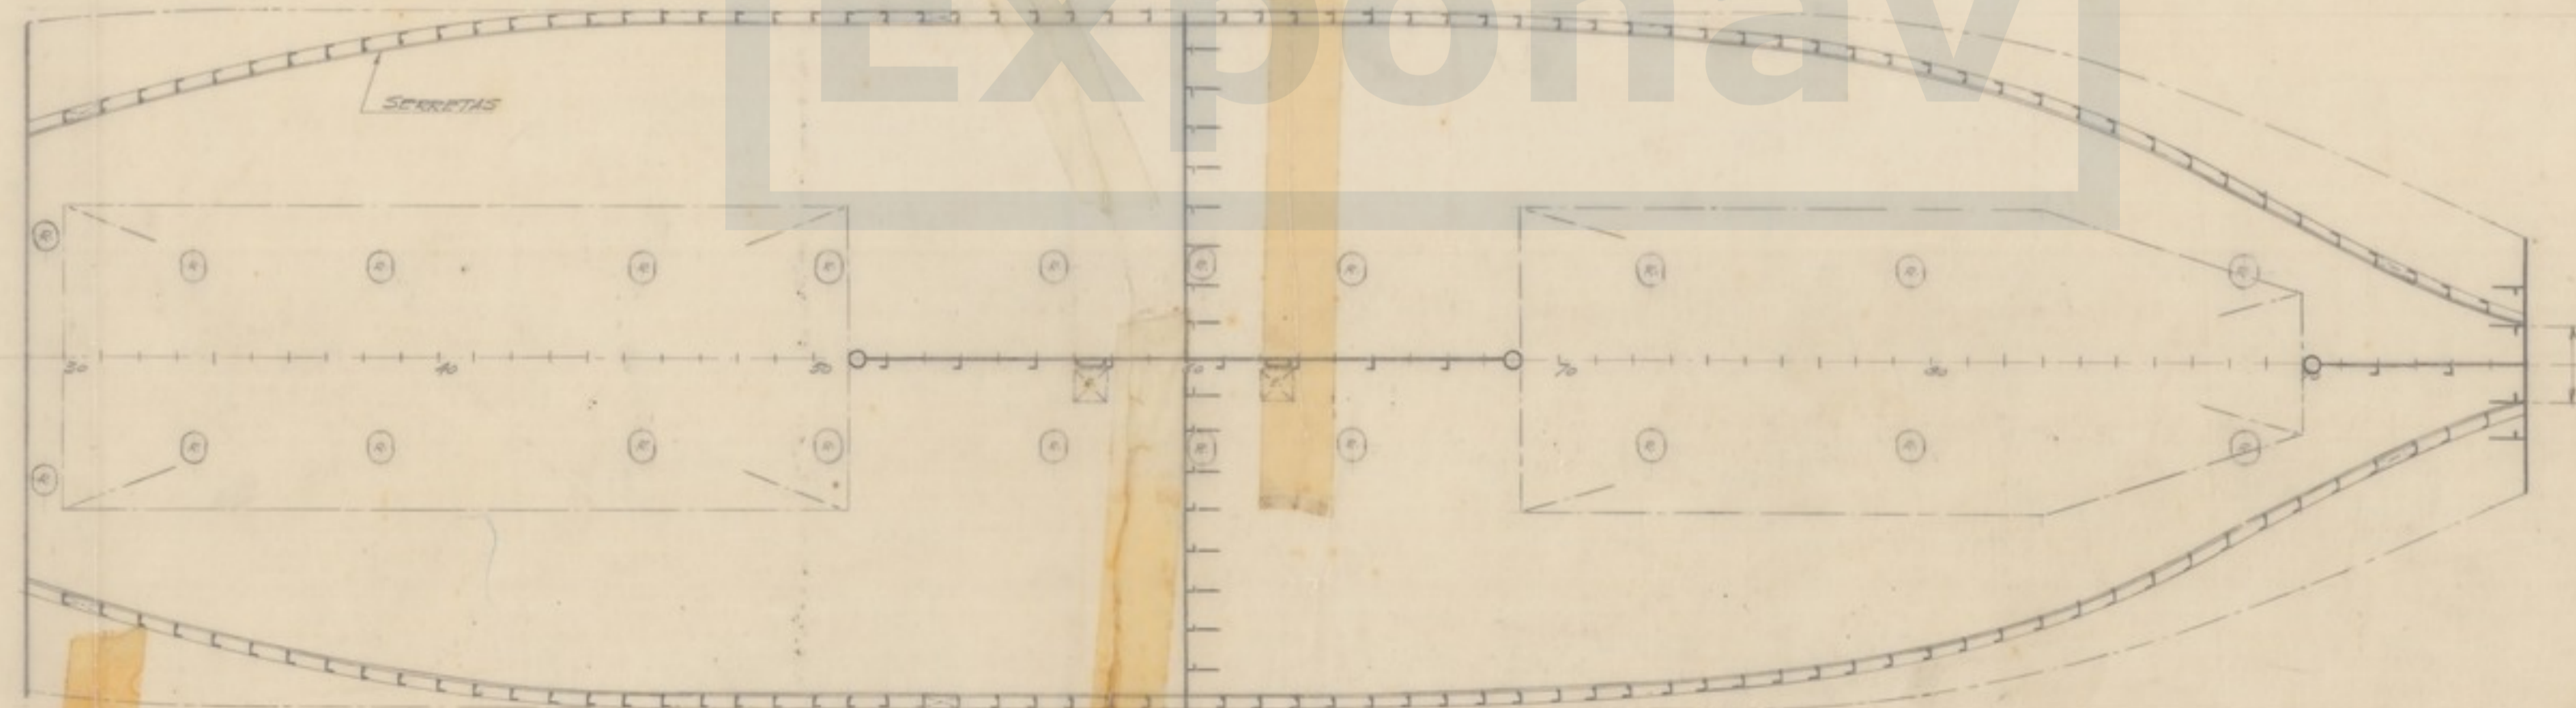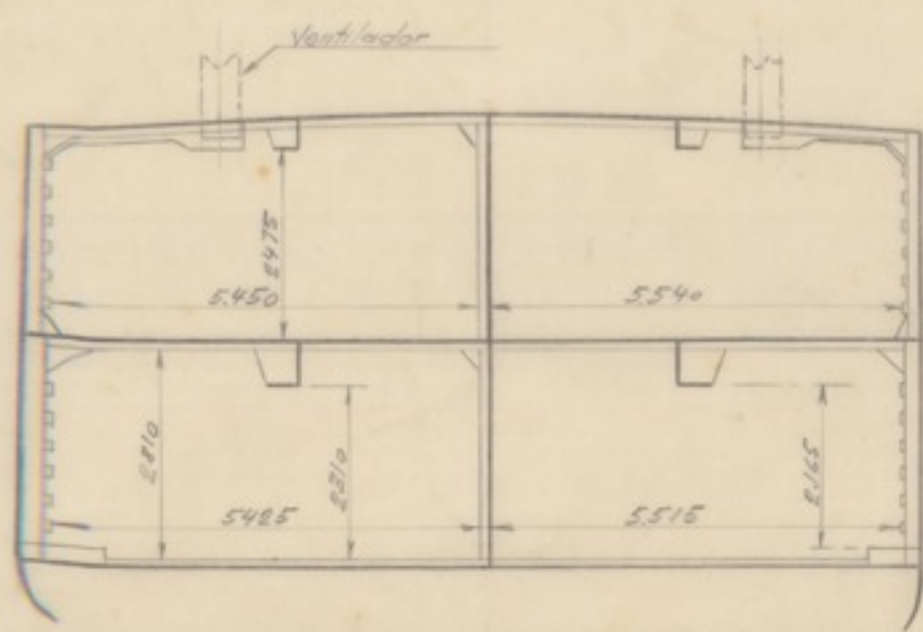

<p>Jose Rey</p> <p>COMPROBADO</p> <p>V. B.</p> <p>Clasificado por</p> <p>con fecha</p>	<p>ORDEN</p> <p>ESCALA 1:100</p>	<p>23 Nov. 1960</p> <p>SALIDA</p> <p>El Ingeniero Jefe</p>	
<p>BUQUE N° 106</p> <p>LA PARED</p> <p>DISPOSICION GENERAL DE</p> <p>BODEGAS PARA ESTIBA.</p>			<p>PLANO N°</p> <p>PR-5425</p> <p>HOJA N° 1 DE 2</p> <p>Sustituye a</p> <p>... sustituido por</p>