ARCHIVO DOCUMENTAL · FUNDACIÓN EXPONAV ·

CUB. SUPERIOR

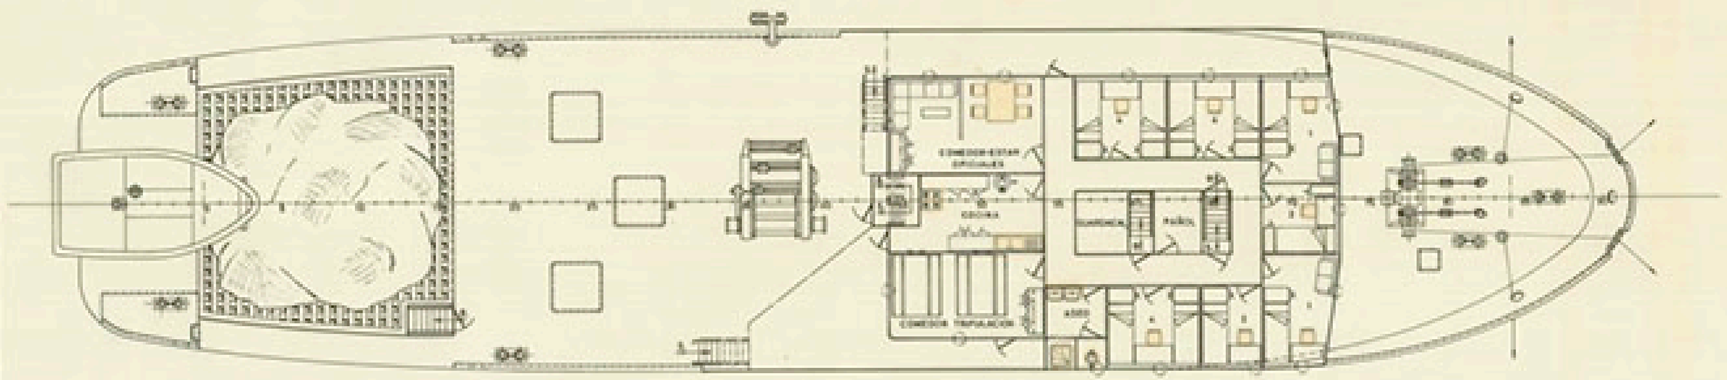

CUB. PRINCIPAL

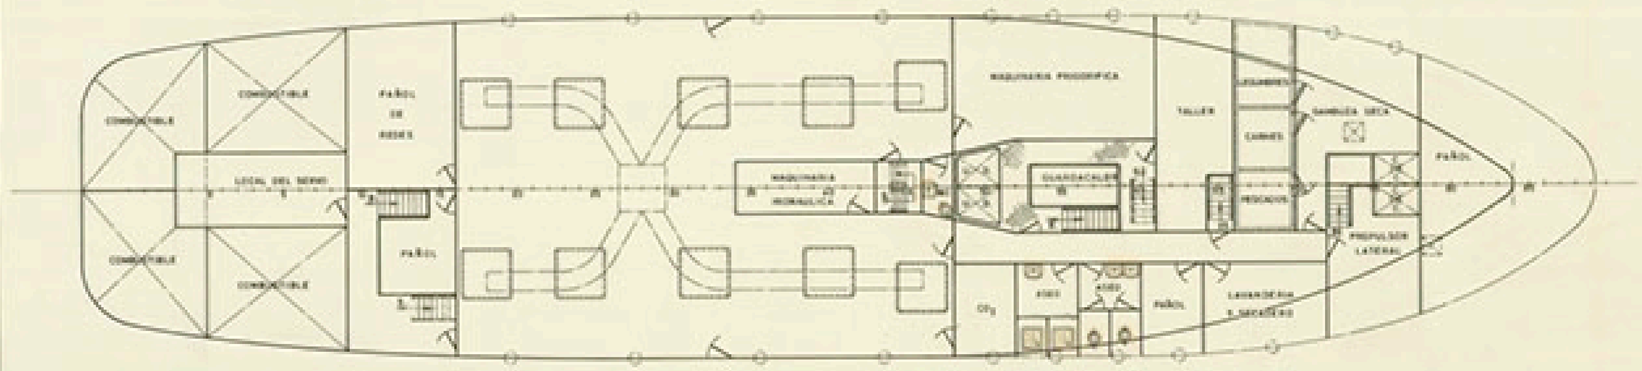

DOBLE FONDO

CARACTERISTICAS PRINCIPALES

ESLORA TOTAL	50,00 MTS.
" ENTRE PERPENDICULARES	43,00 "
MANGA DE TRAZADO	11,00 "
PUNTAL A LA CUB. SUPERIOR	7,50 "
" " " PRINCIPAL	5,20 "
CALADO MEDIO DE TRAZADO	5,00 "

TECNOR OFICINA TECNICA INDUSTRIAL Y NAVAL S.L. (INGENIEROS CONSULTORES)

PROYECTO Nº V/1122	ATUNERO T-50S	DESTINO
PLANO Nº 0/004		
REVISION	DISPOSICION GENERAL	
ESCALA 1:100		

Nº DE HOJAS	DESARROLLO	NOMBRE	EL INGENIERO	FECHA
2	PROYECTADO			
HOJA Nº	DIBUJADO	Miguel Calvo		LA CORUÑA
2	CALCULADO			JULIO 1985
	CONTRASTADO			

TECNOR, S. L. SE RESERVA EL DERECHO DE PROPIEDAD DE ESTA DOCUMENTACION PROHIBIENDOSE SU REPRODUCCION O ENTREGA A TERCEROS SIN SU PREVIA AUTORIZACION