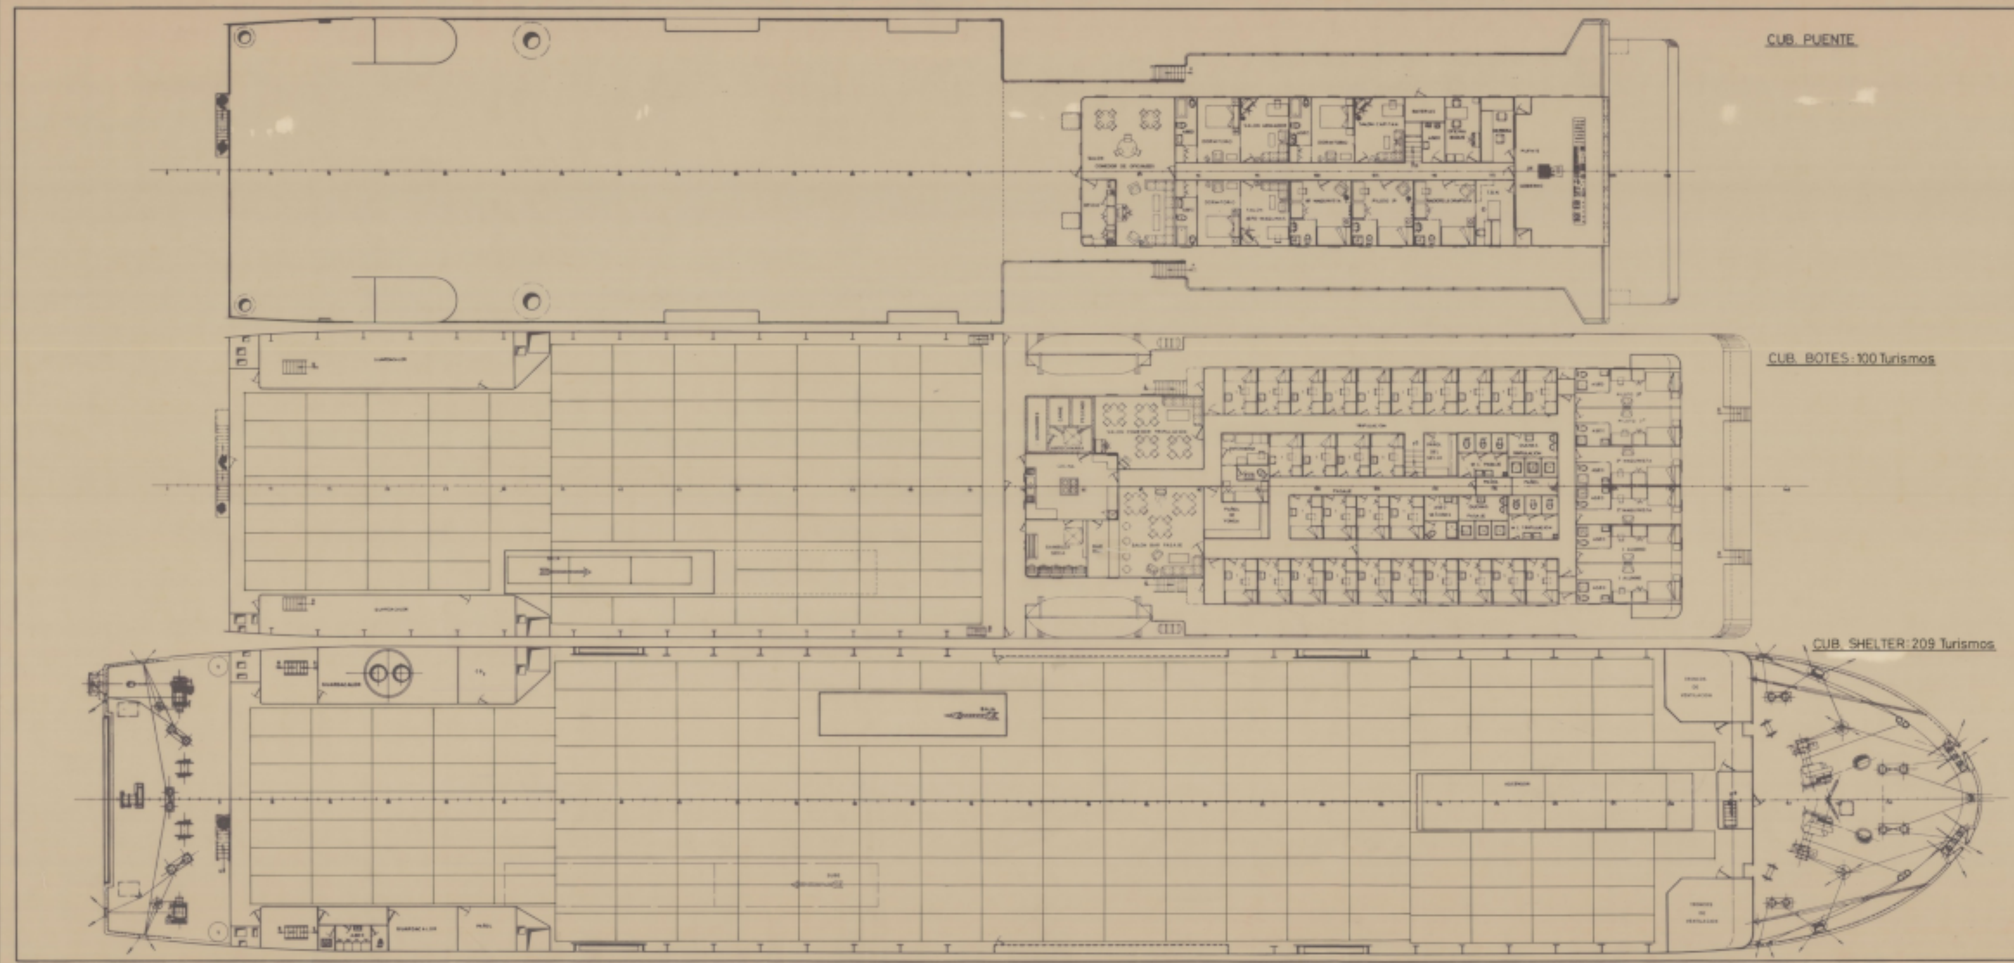

CARACTERISTICAS PRINCIPALES

ESLORA TOTAL	192,80 MTS.
" DE REGISTRO	168,50 "
" ENTRE PERPENDICULARES	163,00 "
MANGA DE TRAZADO	18,00 "
PUNTAL A LA CUB. PRINCIPAL	6,50 "
" SHELTER	12,00 "
CALADO MEDIO DE TRAZADO	6,00 "

TECNOR S.L. OFICINA TECNICA INDUSTRIAL Y NAVAL (INGENIEROS CONSULTORES)				
PROYECTO Nº 3424B1	CAR-CARRIER/RO-RO TIPO TA103 "REINA DEL CANTABRICO"			DESTINO
PLANO Nº D/019-6.1				
REVISION	DISPOSICION DE CARGA (Turismos)			
ESCALA 1:100				
Nº DE HOJAS 1	ESTABLECIDO	NOMBRE	EL INGENIERO	FECHA
	PROYECTADO			LA CORUÑA
HOJA Nº 1	DIBUJADO	J.F. CRACIN		
	CALCULADO			ABRIL 1982
	CONTRASTADO			

TECNOR S.L. SE RESERVA EL DERECHO DE PROPIEDAD DE ESTA DOCUMENTACION PROHIBIDA SU REPRODUCCION O DIFUSION A TERCEROS SIN SU PREVIA AUTORIZACION.

ARCHIVO DOCUMENTAL · FUNDACIÓN EXPONAV ·