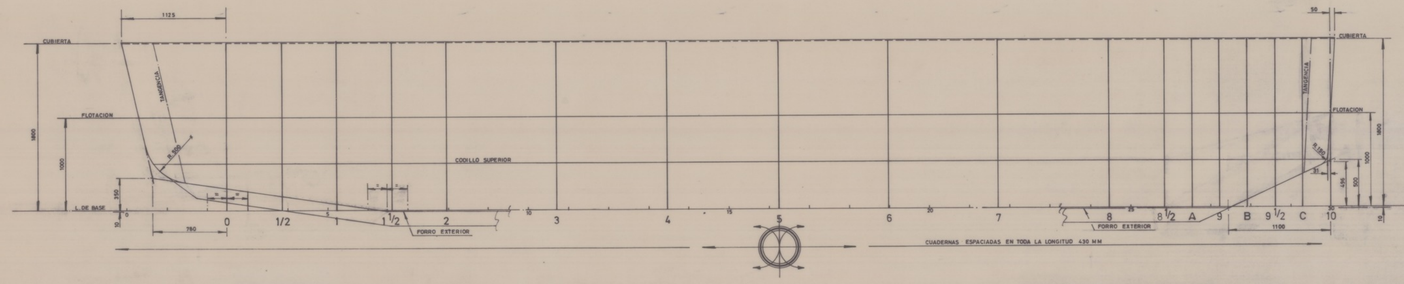

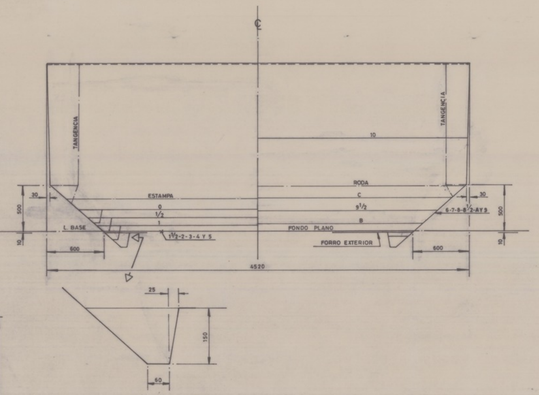

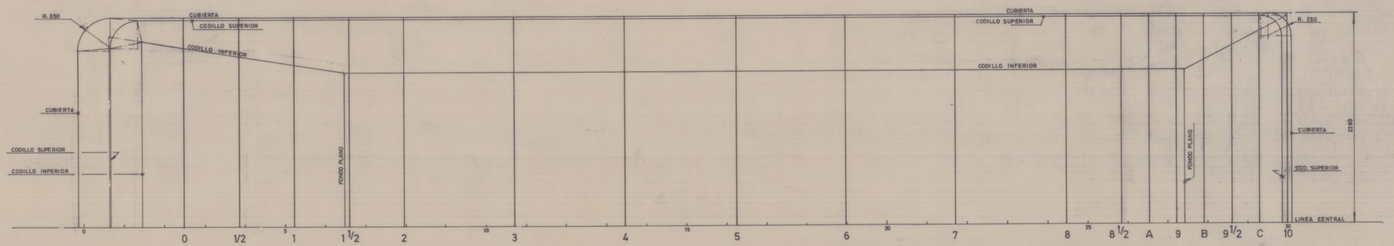

DATOS DE TRAZADO

SEPARACION ENTRE SECCIONES ..... 1,182$ MTS.

CARACTERISTICAS PRINCIPALES

ESLORA TOTAL	13,000 MTS.
MANGA FUERA DE FORROS	4,520 "
PUNTAL A CUB. PRINCIPAL	1,800 "
CALADO MAXIMO	1,000 "

TECNOR S.L. OFICINA TECNICA INDUSTRIAL Y NAVAL (INGENIEROS CONSULTORES)

PROYECTO Nº 1/14.80	BUQUE ANTIPOLUCION DE PUERTOS, PLAYAS Y COSTAS T-13		DESTINO
PLANO Nº 0/008			
REVISION B	PLANO DE FORMAS (FUERA DE FORROS)		
ESCALA 1:20			
Nº DE HOJAS 1	DESARROLLO	NOMBRE	EL INGENIERO	FECHA
HOJA Nº 1	PROYECTADO			LA CORUÑA SEPT. 1989
	DIBUJADO			
	CALCADO			
	COMPROBADO			

TECNOR, S.L. SE RESERVA EL DERECHO DE PROPIEDAD DE ESTA DOCUMENTACION PROHIBIENDOSE SU REPRODUCCION O ENTREGA A TERCEROS SIN SU PREVIA AUTORIZACION.

ARCHIVO DOCUMENTAL · FUNDACIÓN EXPONAV