



CUB. SUPERIOR  
PONT SUPERIEUR

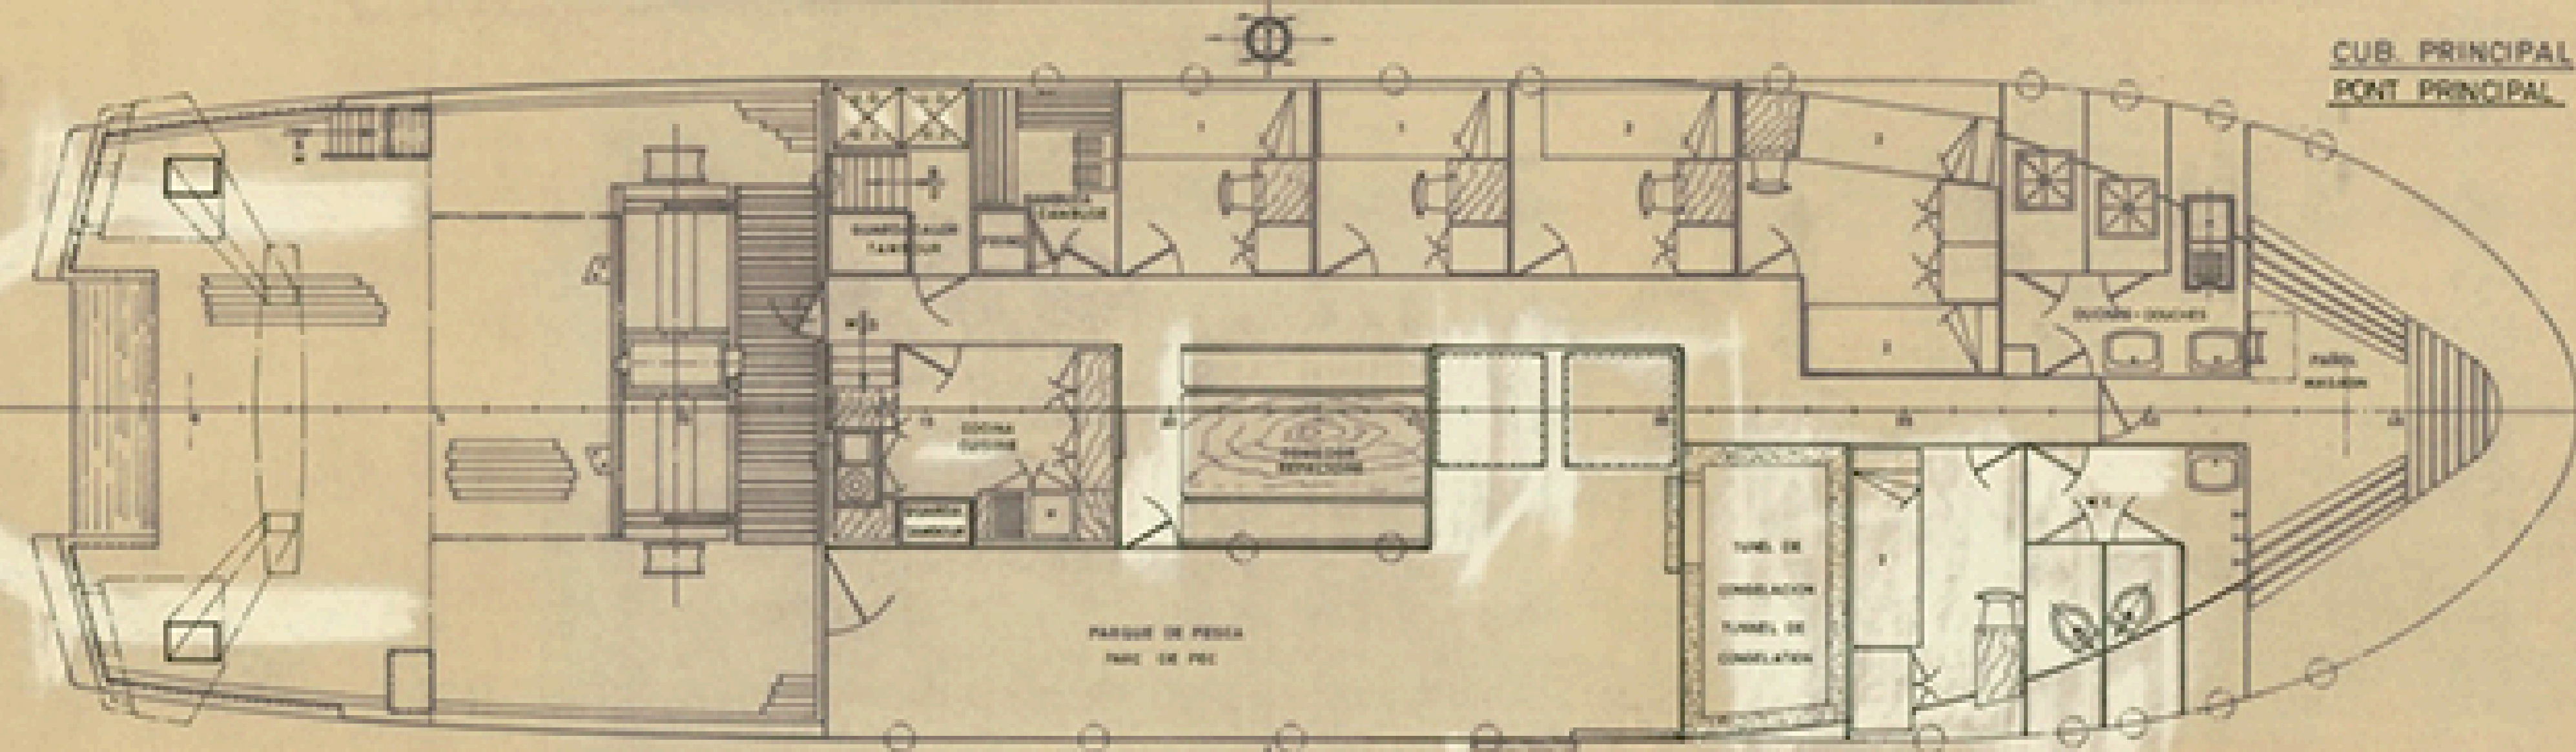

CUB. PRINCIPAL  
PONT PRINCIPAL

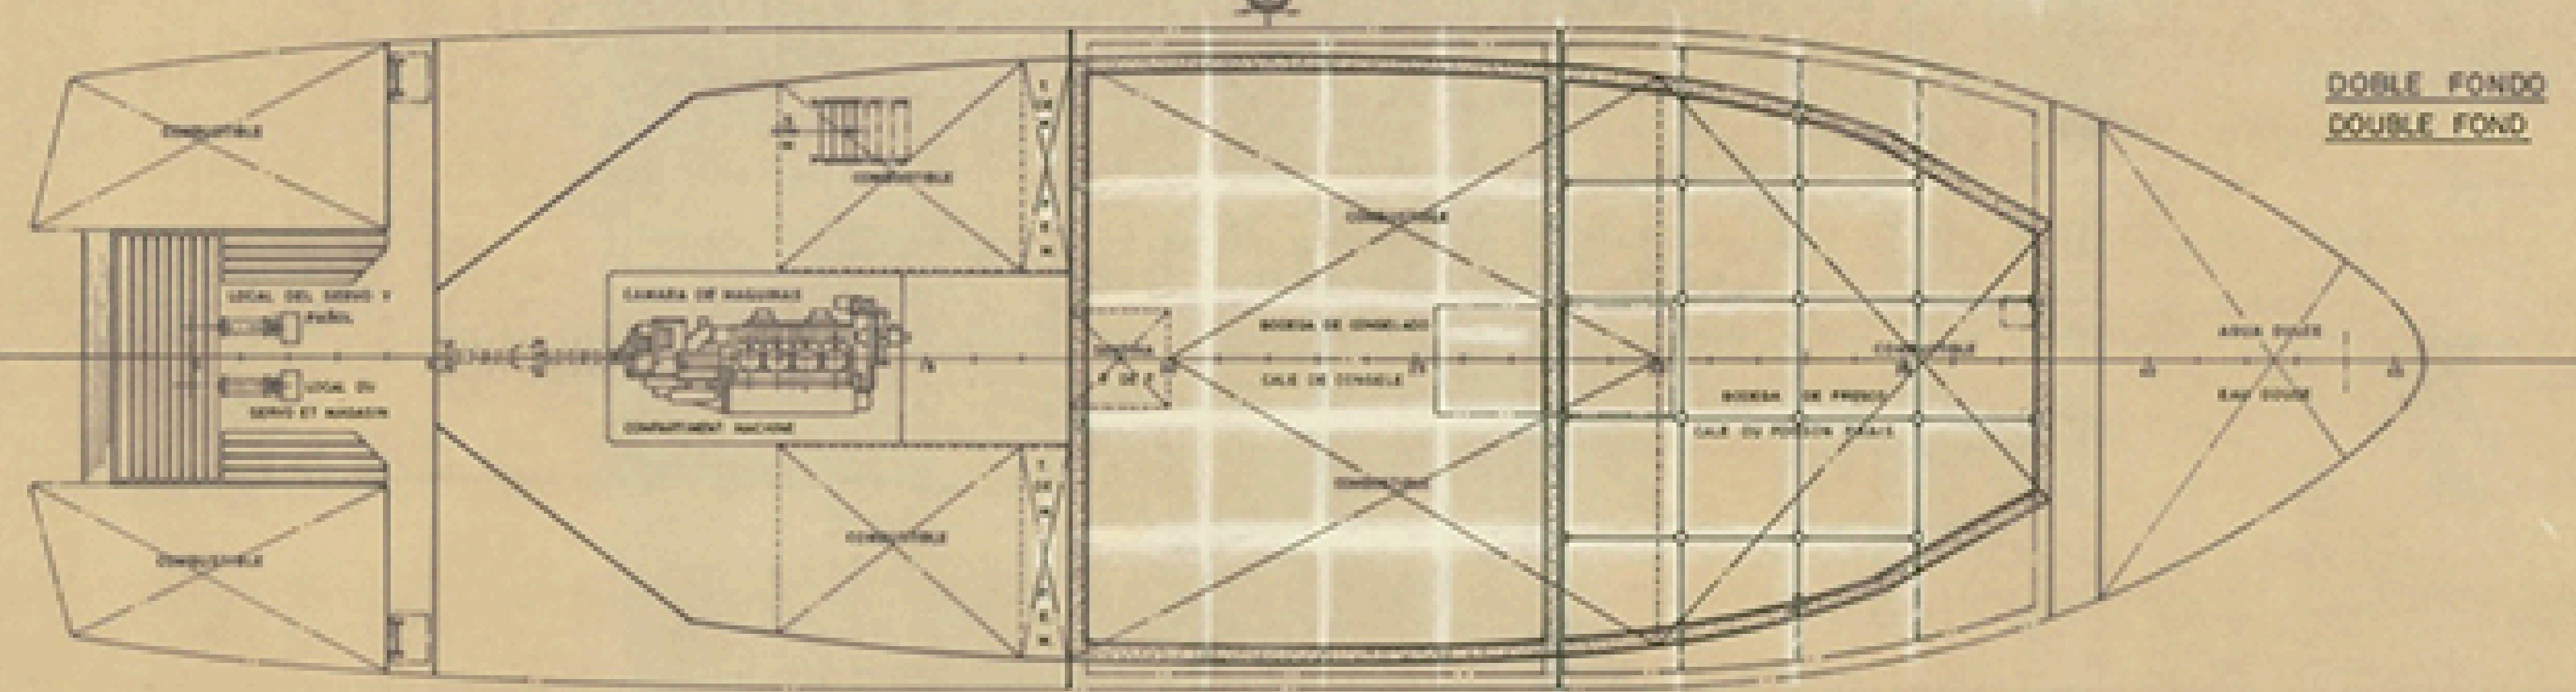

DOBLE FONDO  
DOUBLE FOND



CARACTERISTICAS PRINCIPALES  
CARACTERISTIQUES PRINCIPALES

ESLORA TOTAL	26,00 MTS
LONGUEUR TOTALE	26,00
ESLORA DE REGISTRO	14,50
LONGUEUR LEGALE	14,50
ESLORA ENTRE PERPENDICULARES	22,00
LONGUEUR ENTRE PERPENDICULARES	22,00
MANGA DE TRAZADO	6,75
LARGEUR	6,75
PUNTA A LA CUB. PRINCIPAL	3,25
CREUX AU PONT PRINCIPAL	3,25
PUNTA A LA CUB. SUPERIOR	5,55
CREUX AU PONT SUPERIEUR	5,55
CALADO MEDIO DE TRAZADO	1,60
TRAIT D'EAU MOYEN	1,60

<b>TECNOR</b> OFICINA TÉCNICA INDUSTRIAL Y NAVAL			
INGENIEROS CONSULTORES			
PROYECTO Nº	MOTOPESQUERO POLIVALENTE		DESTINO
PLANO Nº	CONGELADOR T-26		
CIPOOL	CHALUTIER POLYVALENT		
REVISION	CONGELATEUR T-26		
DISPOSICION GENERAL			
DISPOSITION GENERALE			
ESCALA	1:50		
Nº DE HOJA	1	DE DISEÑO	FECHA
PROYECTADO		ELABORADO	
HOJA Nº	1	ELABORADO	LA CORUBA
ELABORADO		FECHA	FEB. 1984
CONSTRUIDO		FECHA	FEV. 1984

TECNOR, S.L. SE RESERVA EL DERECHO DE PROPIEDAD DE TODA DOCUMENTACION INDIVIDUALIZADA  
NO REPRODUCCION O EXTRAICION A TERCEROS SIN SU PREVIA AUTORIZACION