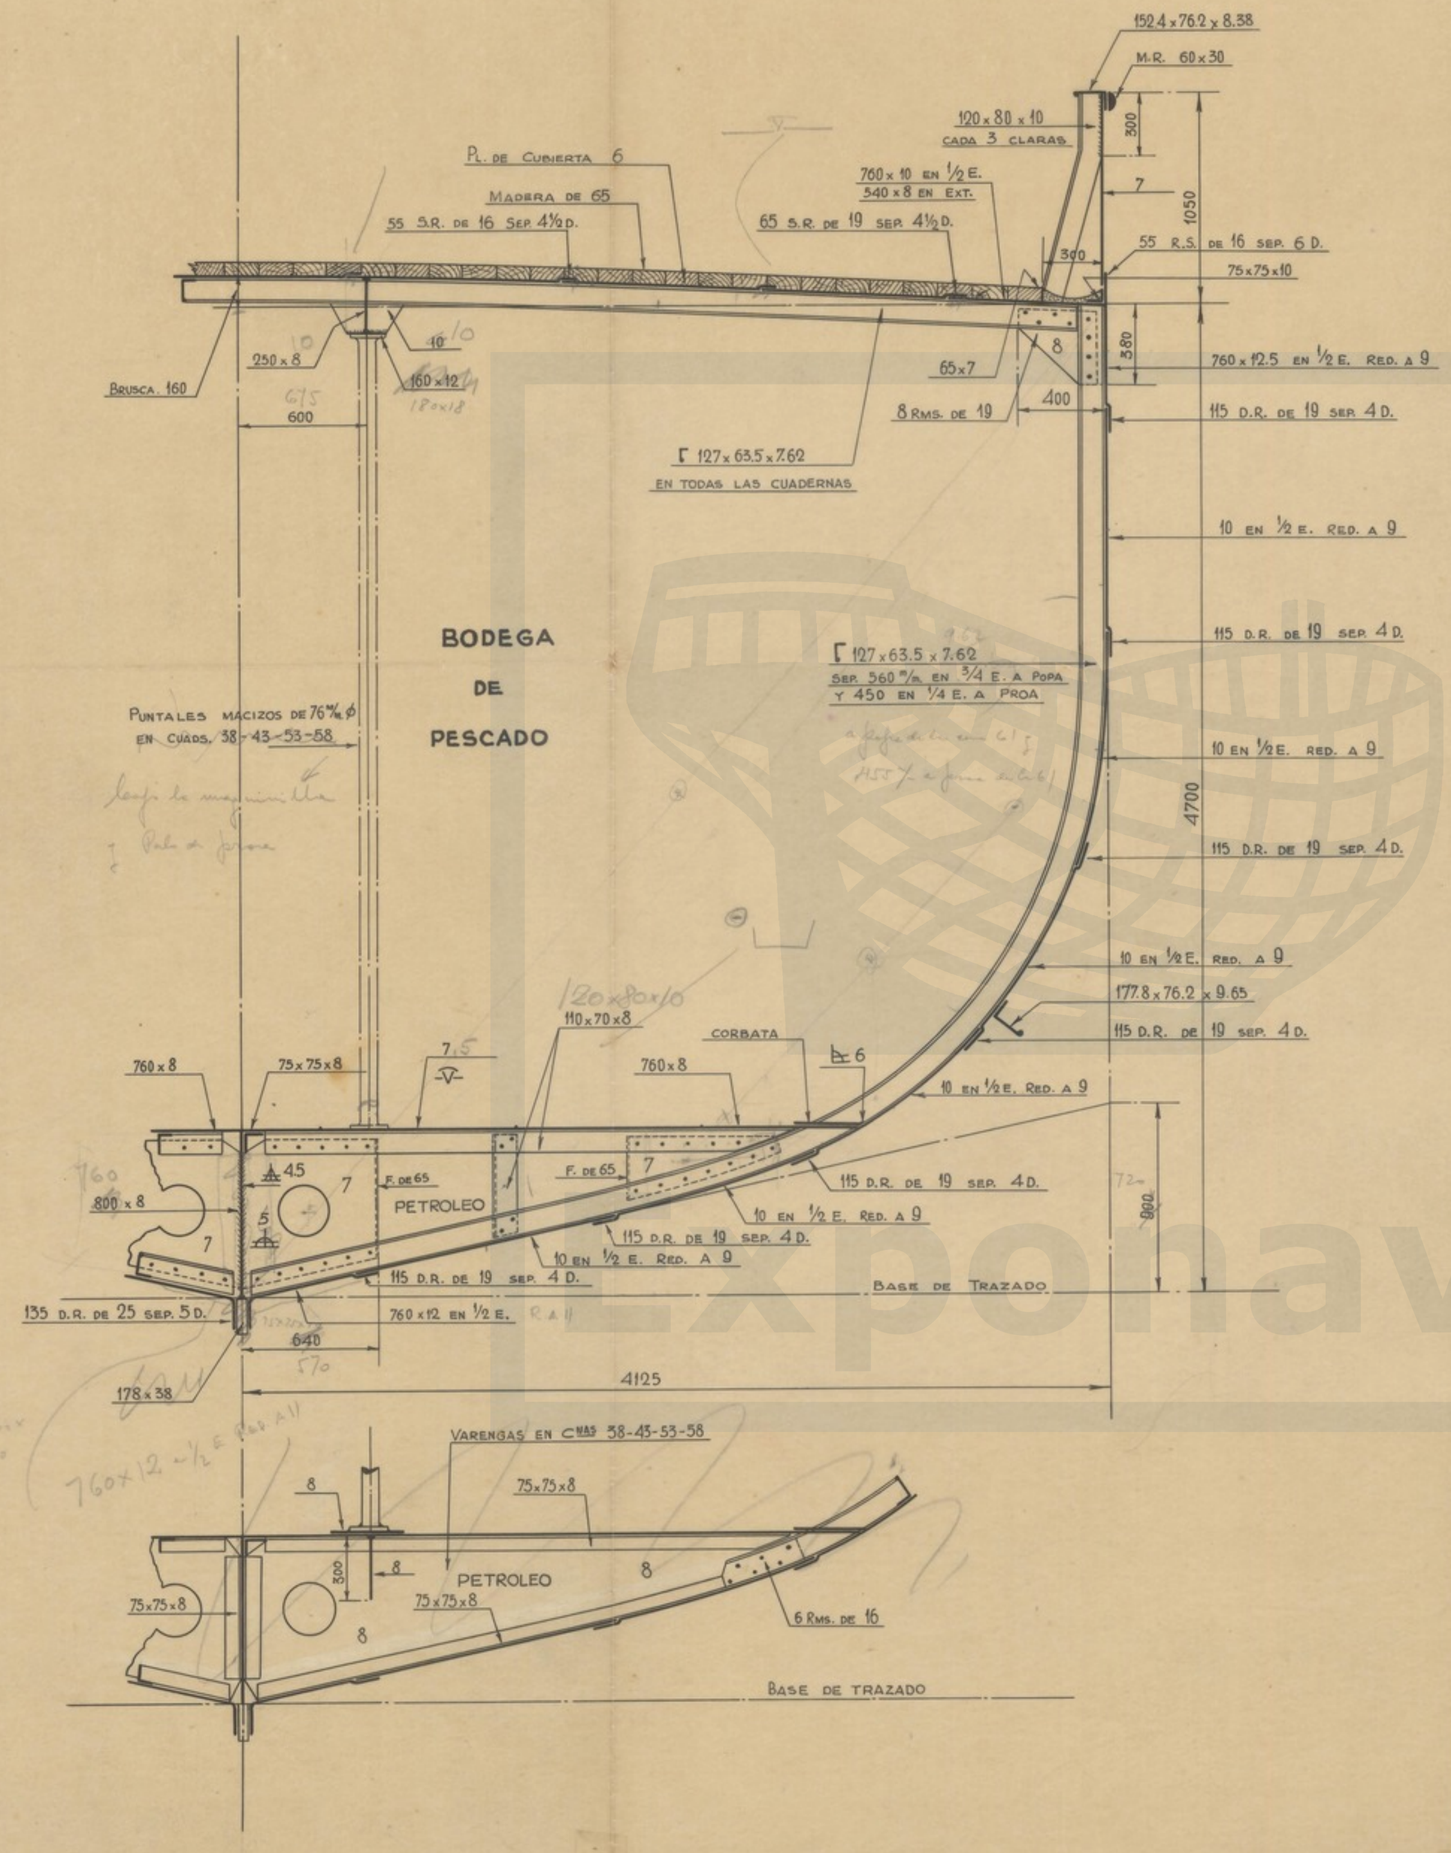

DIMENSIONES PRINCIPALES

ESLORA TOTAL	48.70 MTS.
» EN LA FLOTACION	44.80 »
» ~~EN LA CUBIERTA~~	46.70 »
» ENTRE PERPENDICULARES	42.00 »
MANGA DE TRAZADO	8.25 »
PUNTAL » »	4.70 »

NUMERALES PARA ESCANTILLONES

D = 4.70 MTS. = 15.42 PIES

L x D = 0.96 x 46.70 x 4.70 = 210.71 M² = 2257 PIES²

NUMERAL PARA EQUIPO

L (B+D) = 0.96 x 46.70 (8.25+4.70) = 581 M² = 6256 PIES²

EQUIPO

2 ANCLAS TIPO PATENTE DE 470 KGS. CADA UNA
1 ANCLOTE TIPO ALMIRANTAZGO DE 190 KGS.
247 MTS. DE CADENA CON CONTRETE DE 30 M/M.
2 CABLES DE ACERO DE 110 MTS. DE LONGITUD Y 51 M/M DE MENA
2 ESTACHAS DE CAÑAMO DE 110 MTS. DE LONGITUD Y 152 »

PLANO NÚMERO	ORDEN	FECHA	
PR-4302		3-IX-51	ASTANO

HOJA Nº / Nº DE HOJAS

ESCALA 1:20

SUSTITUYE A

SUSTITUIDO POR

BOU DE 42 MTS.
CUADERNA MAESTRA

CALCULADO	DIBUJADO	CALCADO	COMPROBADO	Vº Bº