CUB. CASTILLO

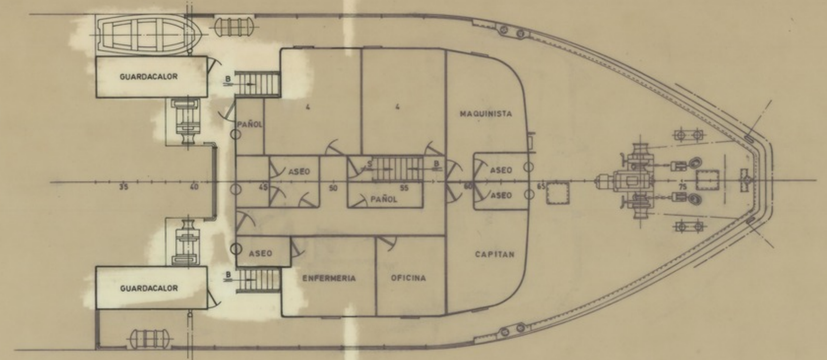

CUB. PRINCIPAL

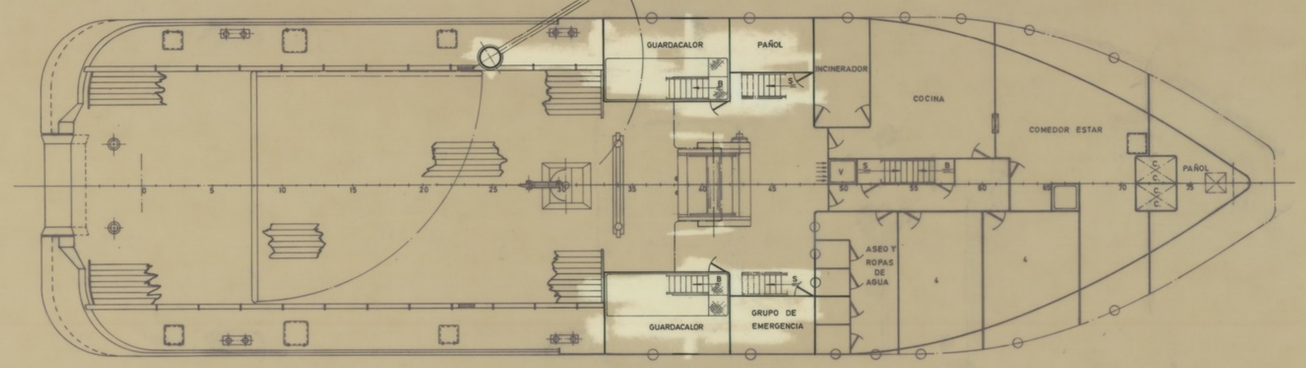

DOBLE FONDO

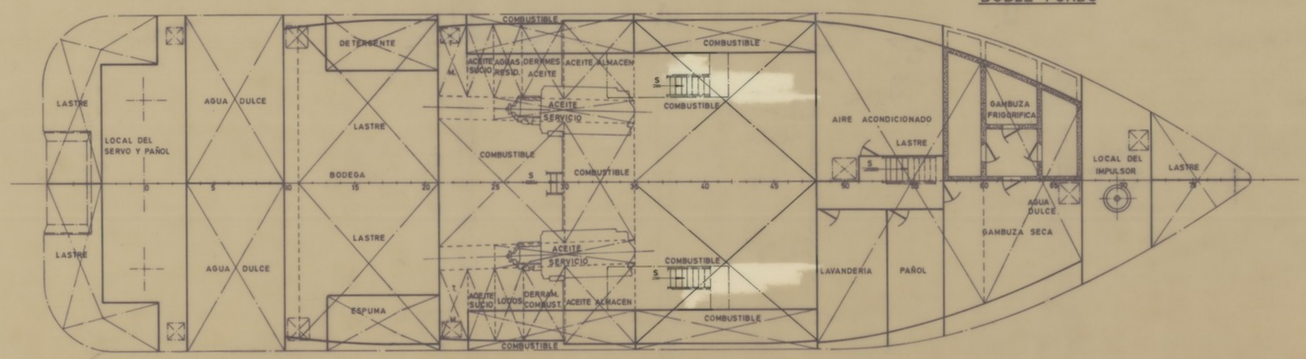

CARACTERISTICAS PRINCIPALES

ESLORA TOTAL	44,00 MTS.
" DE REGISTRO	40,40 "
" ENTRE PERPENDICULARES	39,00 "
MANGA DE TRAZADO	12,00 "
PUNTAL DE TRAZADO	4,80 "
CALADO MEDIO DE TRAZADO	3,80 "

ALTERNATIVA

TECNOR S.L. OFICINA TECNICA INDUSTRIAL Y NAVAL (INGENIEROS CONSULTORES)

PROYECTO Nº 1/0826	SUPPLY-TUG TIPO T-A44	DESTINO
PLANO Nº 0/004		
REVISION	DISPOSICION GENERAL	
ESCALA 1:100		

Nº DE HOJAS	DESARROLLO	NOMBRE	EL INGENIERO	FECHA
2	PROYECTADO			LA CORUÑA
HOJA Nº 2	DIBUJADO	J. SOUTO		JULIO 1982
	CALCADO			
	COMPROBADO			

TECNOR, S.L. SE RESERVA EL DERECHO DE PROPIEDAD DE ESTA DOCUMENTACION PROHIBIENDOSE SU REPRODUCCION O ENTREGA A TERCEROS SIN SU PREVIA AUTORIZACION.