



CUB. PRINCIPAL

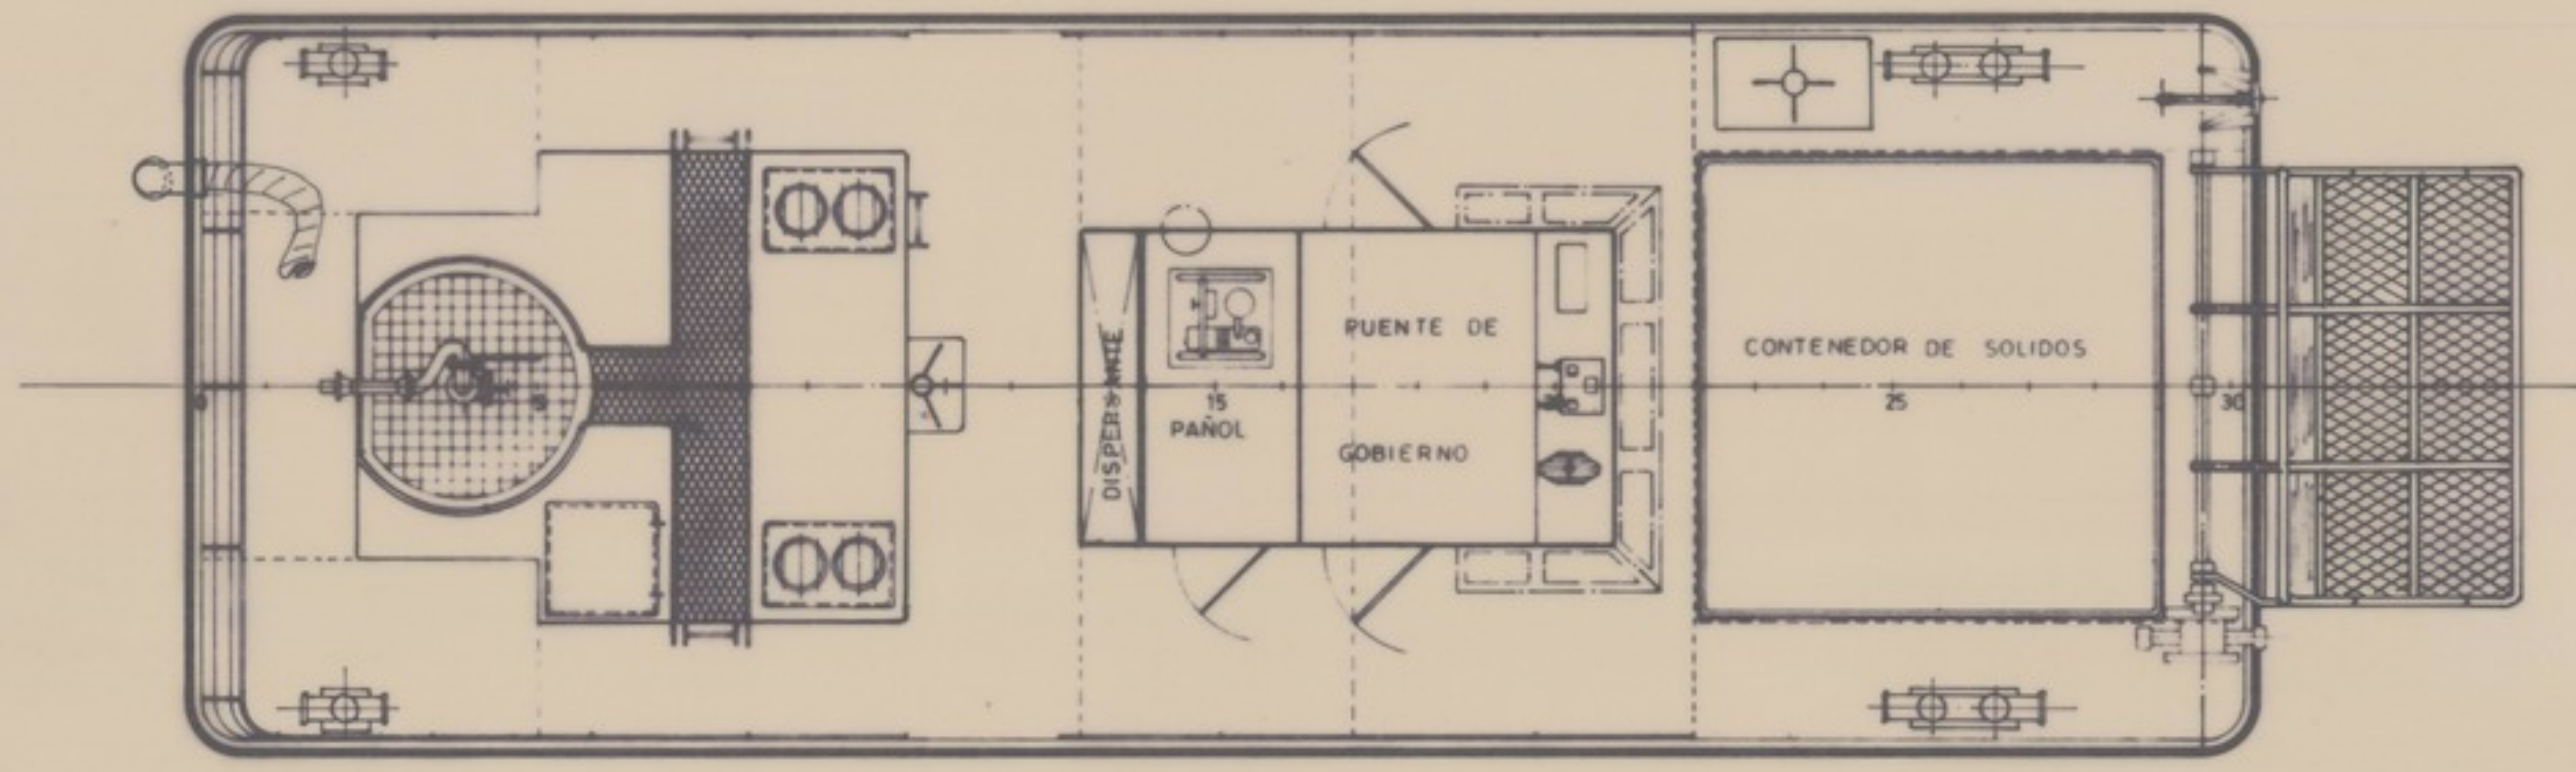

FONDO

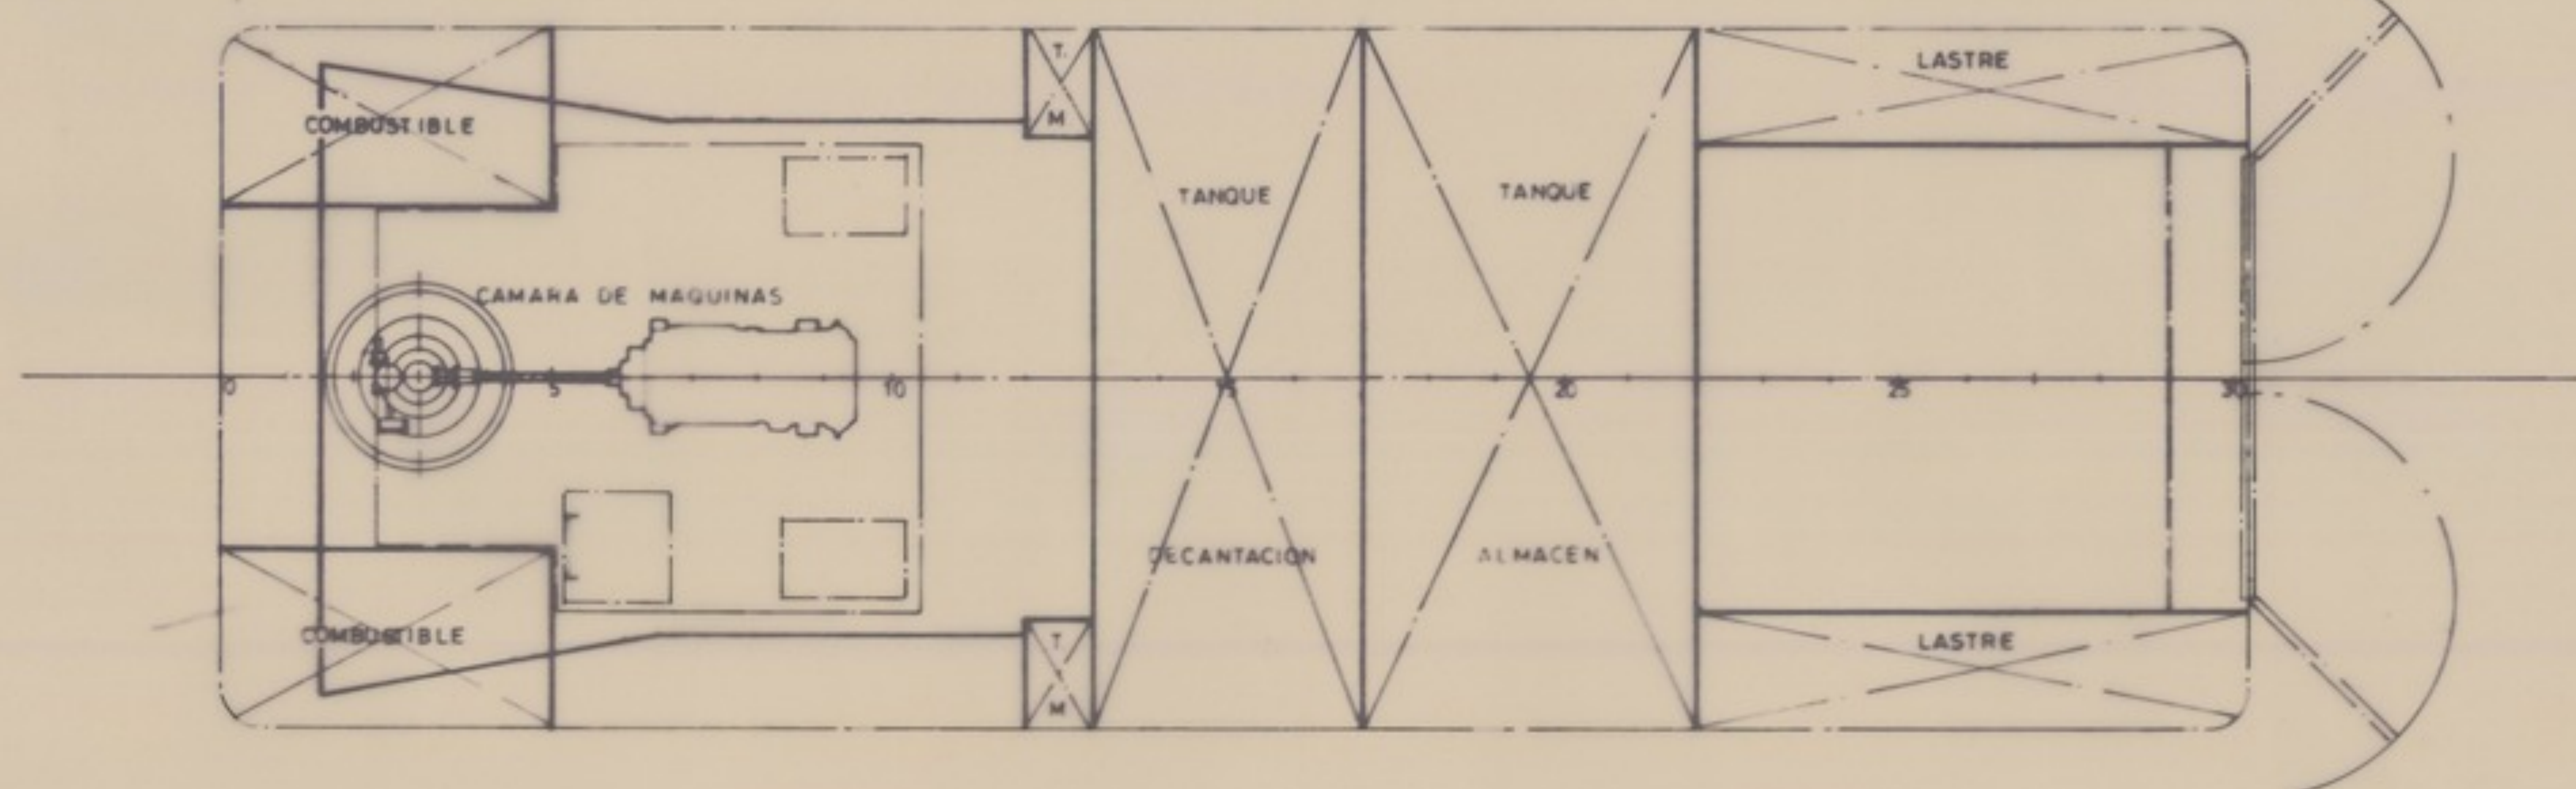

CARACTERISTICAS PRINCIPALES

- ESLORA TOTAL ----- 13,000 MTS.
- MANGA FUERA DE FORROS ----- 4,520 "
- PUNTA A CUB. PRINCIPAL ----- 1,800 "
- CALADO MAXIMO ----- 1,000 "

TECNOR OFICINA TECNICA INDUSTRIAL Y NAVAL S.L. (INGENIEROS CONSULTORES)			
PROYECTO N° 1/1480	BUQUE ANTIPOLUCION DE PUERTOS, PLAYAS Y COSTAS T-13		DESTINO
PLANO N° 01004			
REVISION	DISPOSICION GENERAL		
ESCALA 1:50			
N° DE HOJAS 1	DESARROLLO	NOMBRE	EL INGENIERO
HOJA N° 1	PROYECTADO	<i>Handwritten signature</i>	LA CORUÑA JULIO 1990
	DIBUJADO		
	COMPROBADO		
TECNOR, S. L. SE RESERVA EL DERECHO DE PROPIEDAD DE ESTA DOCUMENTACION PROHIBIENDOSE SU REPRODUCCION O ENTREGA A TERCEROS SIN SU PREVIA AUTORIZACION.			

NOTA: ESTA DISPOSICION ES LA DE LA ESTABILIDAD SE PREPARO PARA SOLICITAR UNAS SUBVENCIONES DEL MINISTERIO DE INDUSTRIA Y DE COMERCIO DE PAIS Y TITULO