



Petrol


Cta. de Botes

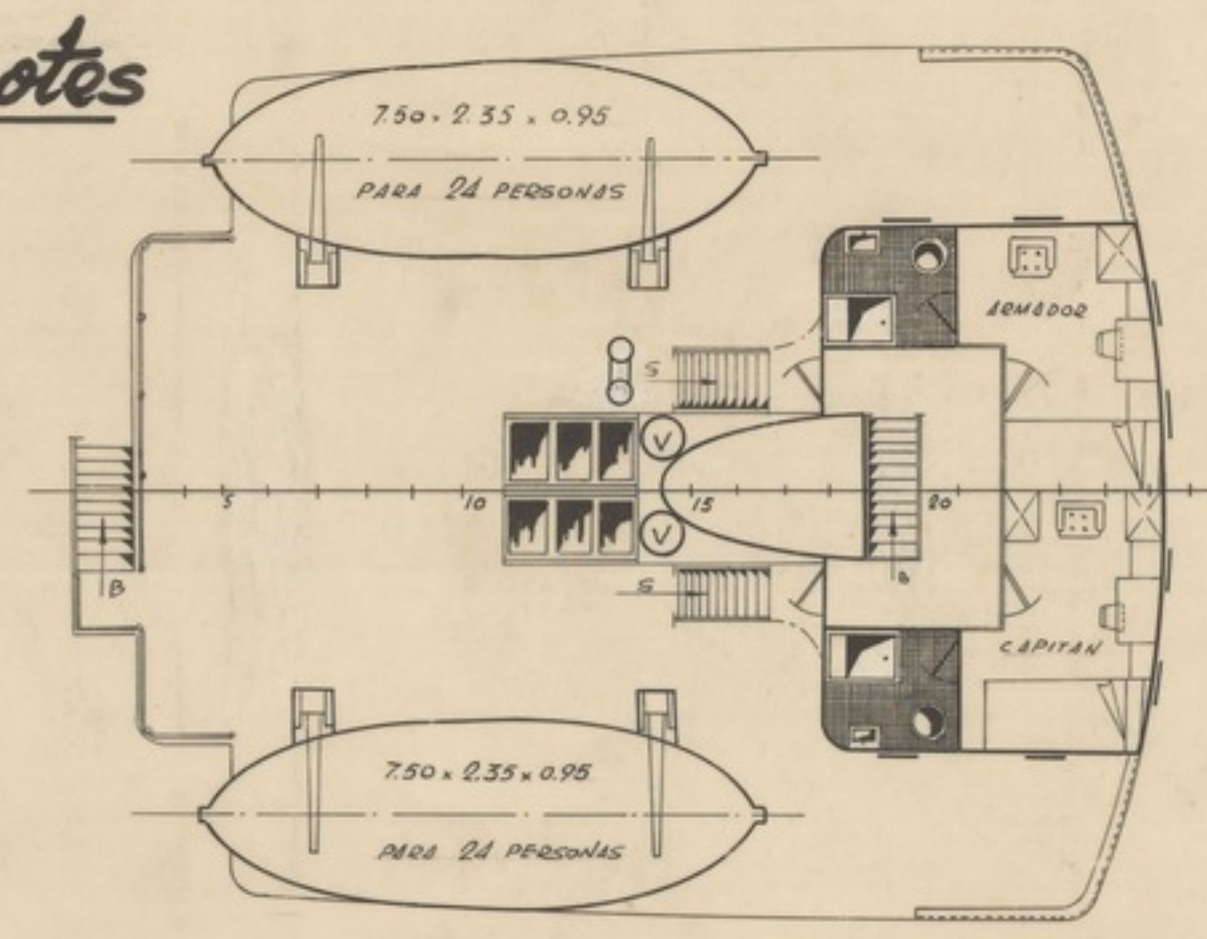


Cta. Puente

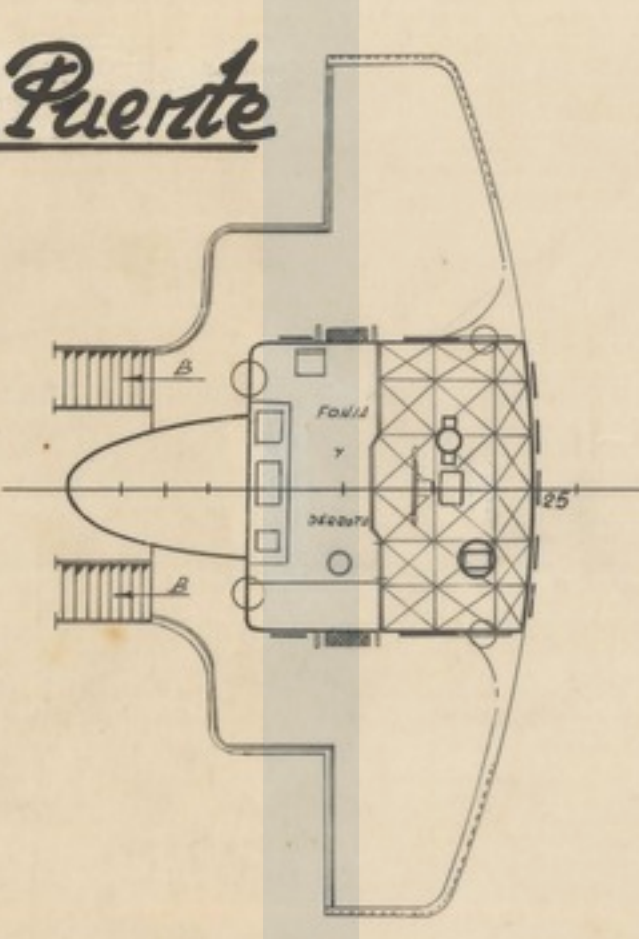


Plataforma de Chigres

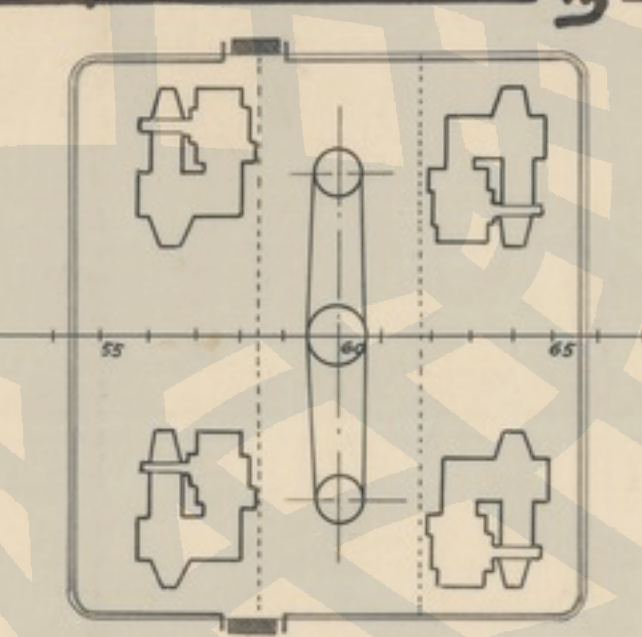


Cta. Castillo

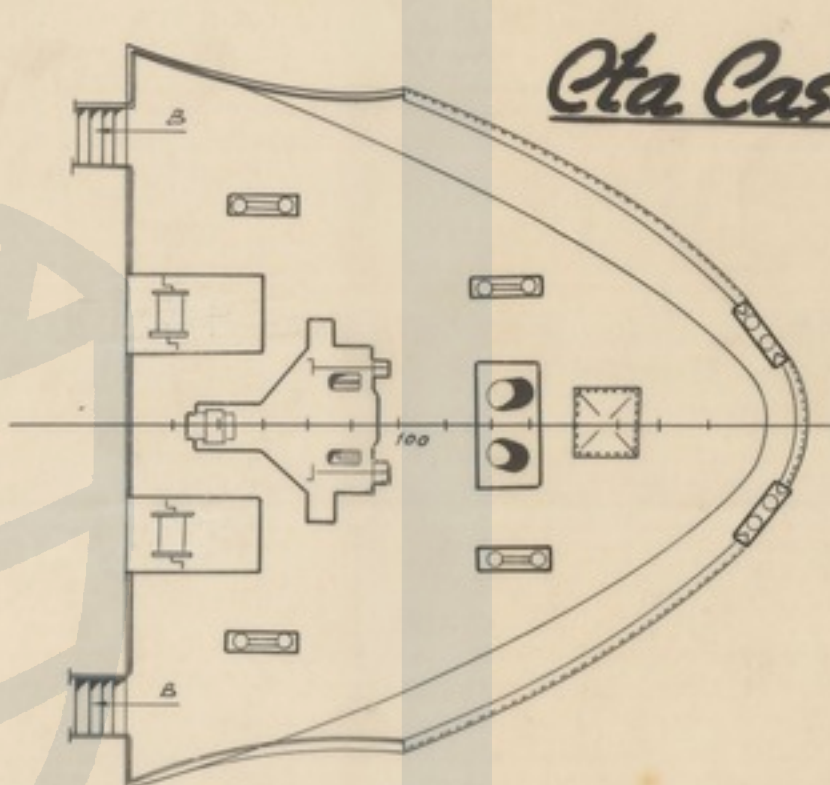


Cta. Superior

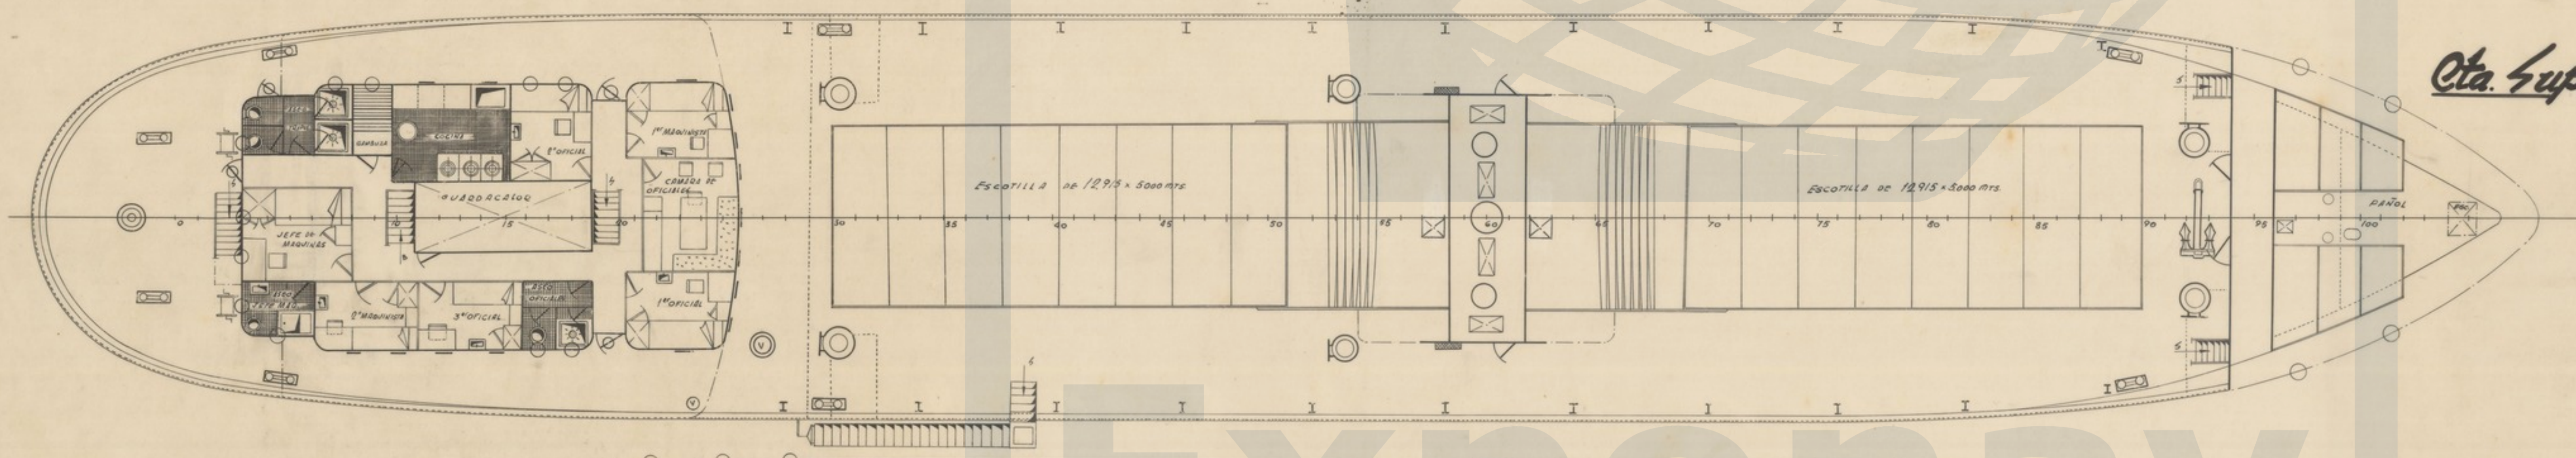

Cta. Baja

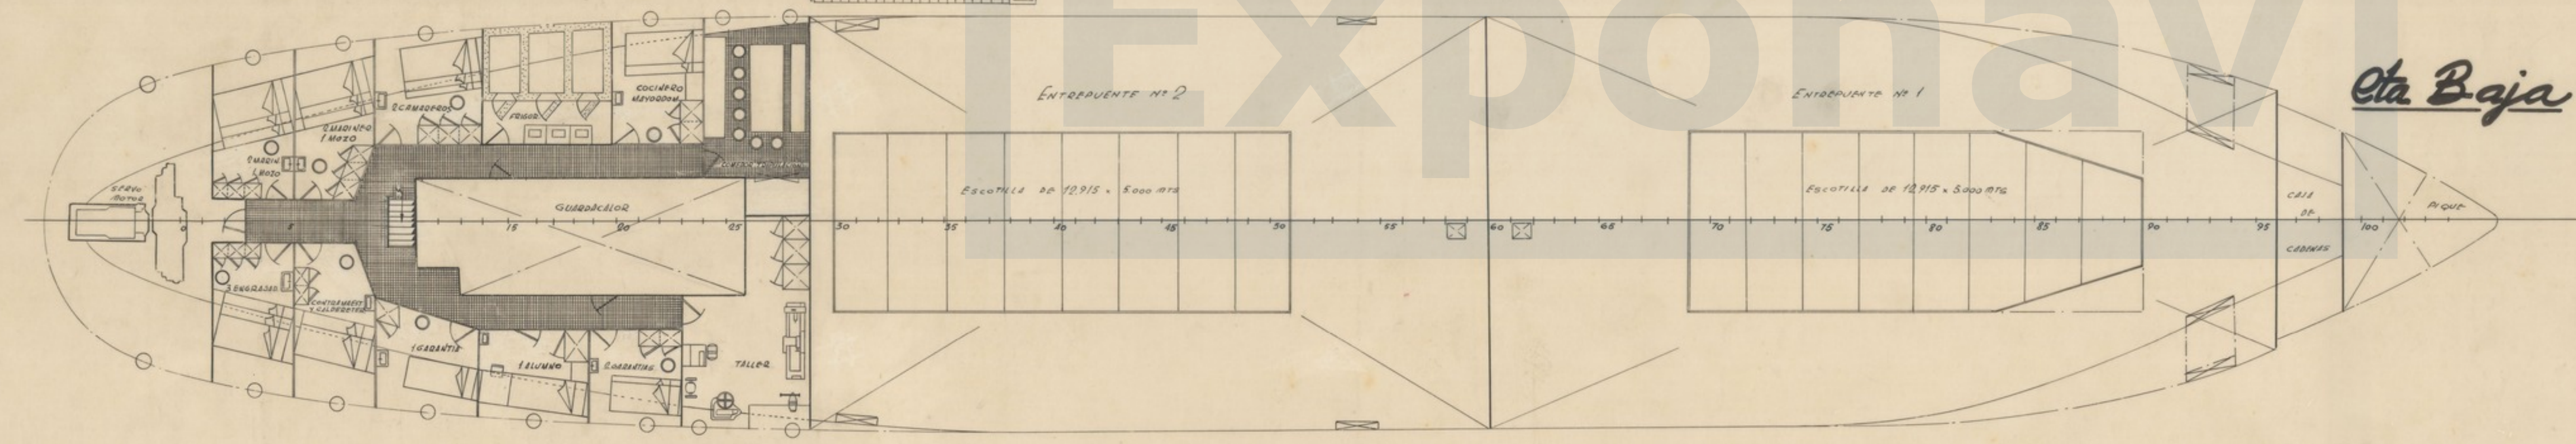

Bodegas

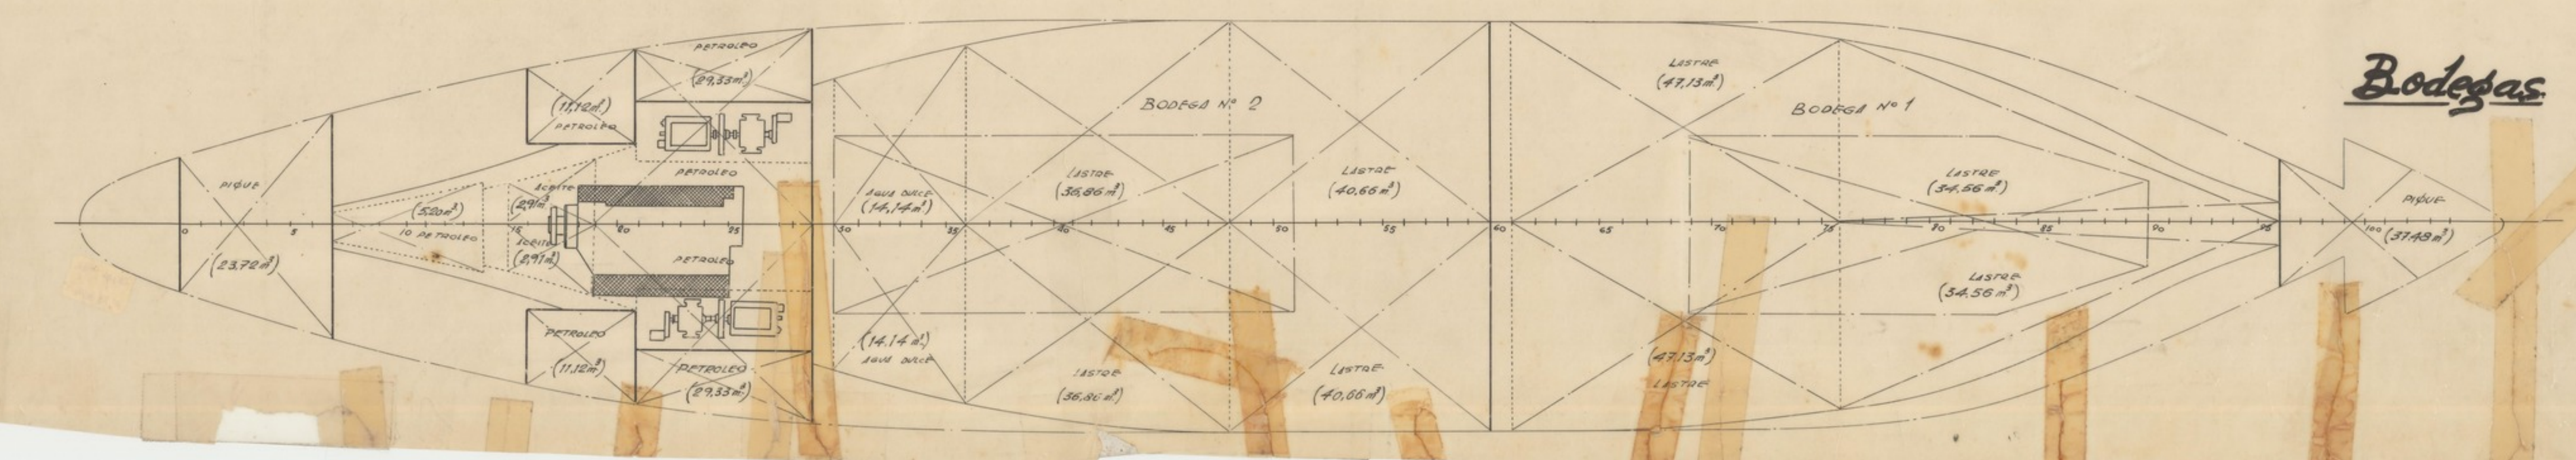

Características

ESLORA ENTRE RP	64.70 mts.
MANA	11.50 "
PUNTA A LA CTA. BAJA	4.05 "
" " CTA. SUPERIOR	6.80 "
CUBIERTO EN CARGA	5.40 "

CALCULADO	FECHA 13-9-1960	Copia enviada a:	ASTAND
DIBUJADO	B-106	SALIDA	
COMPROBADO	ESCALA 1:100	El Ingeniero Jefe	PLANO Nº
<p>Buque Nº 106 La Pared</p> <p>Disposición General</p> <p>(HELTER CERRADO)</p>			<p>PR5104/B.</p> <p>1 1</p>