



Petfil.


Cla. de Botes.

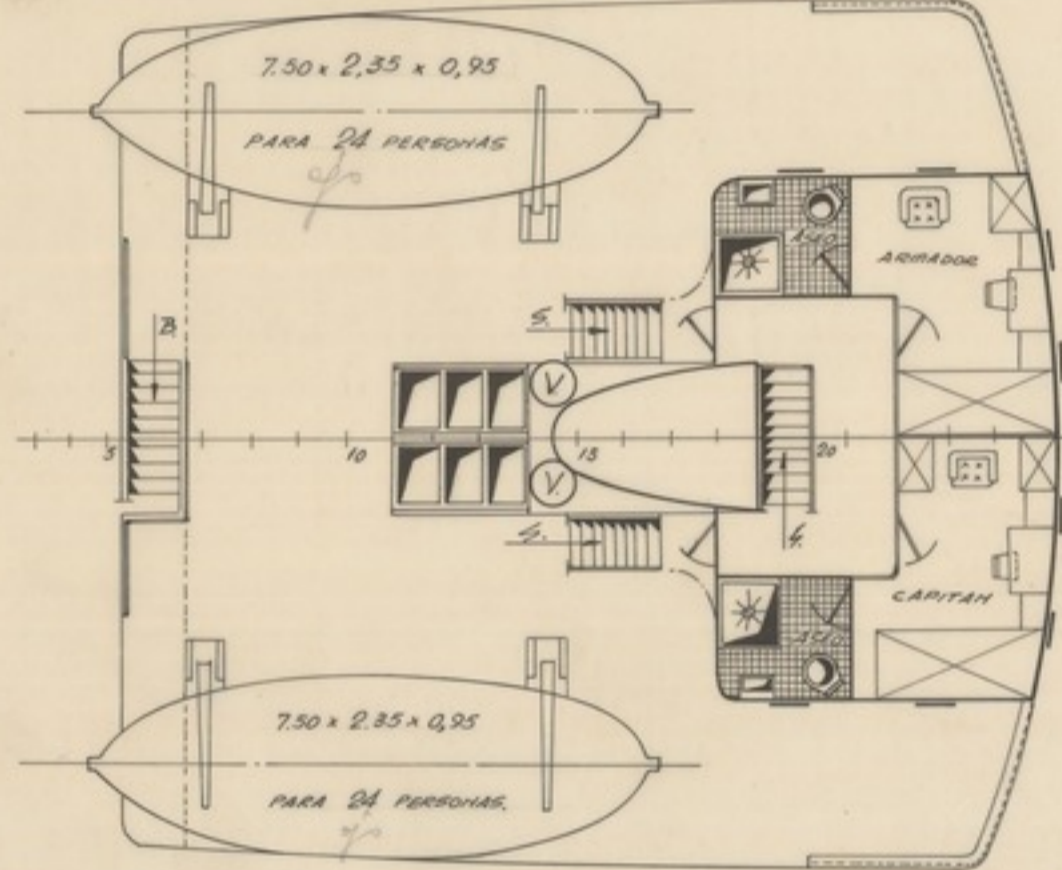



Cla. Puente

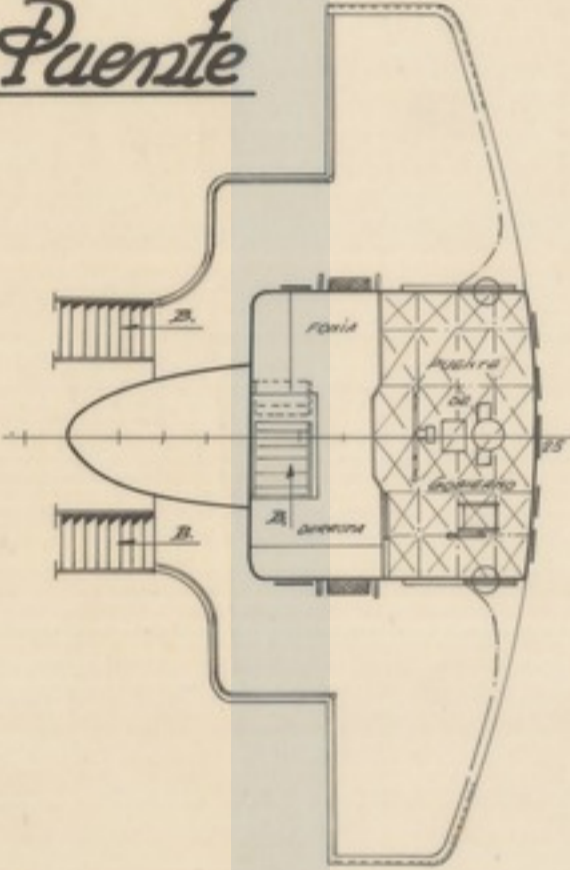


Plataforma de Chigres

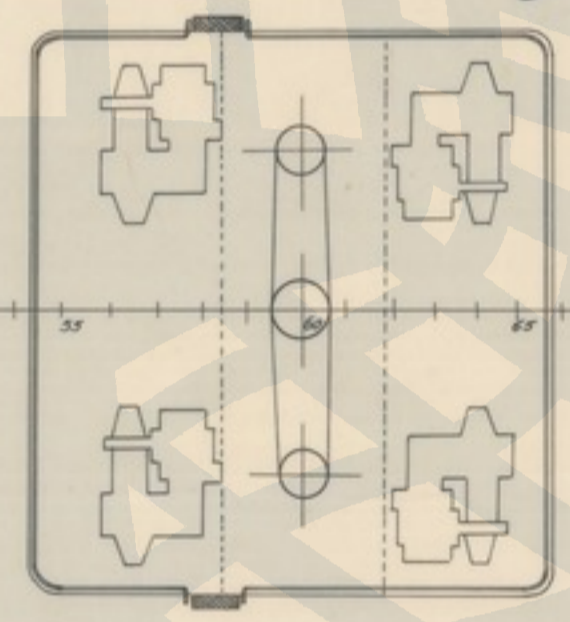


Cta. Castillo.

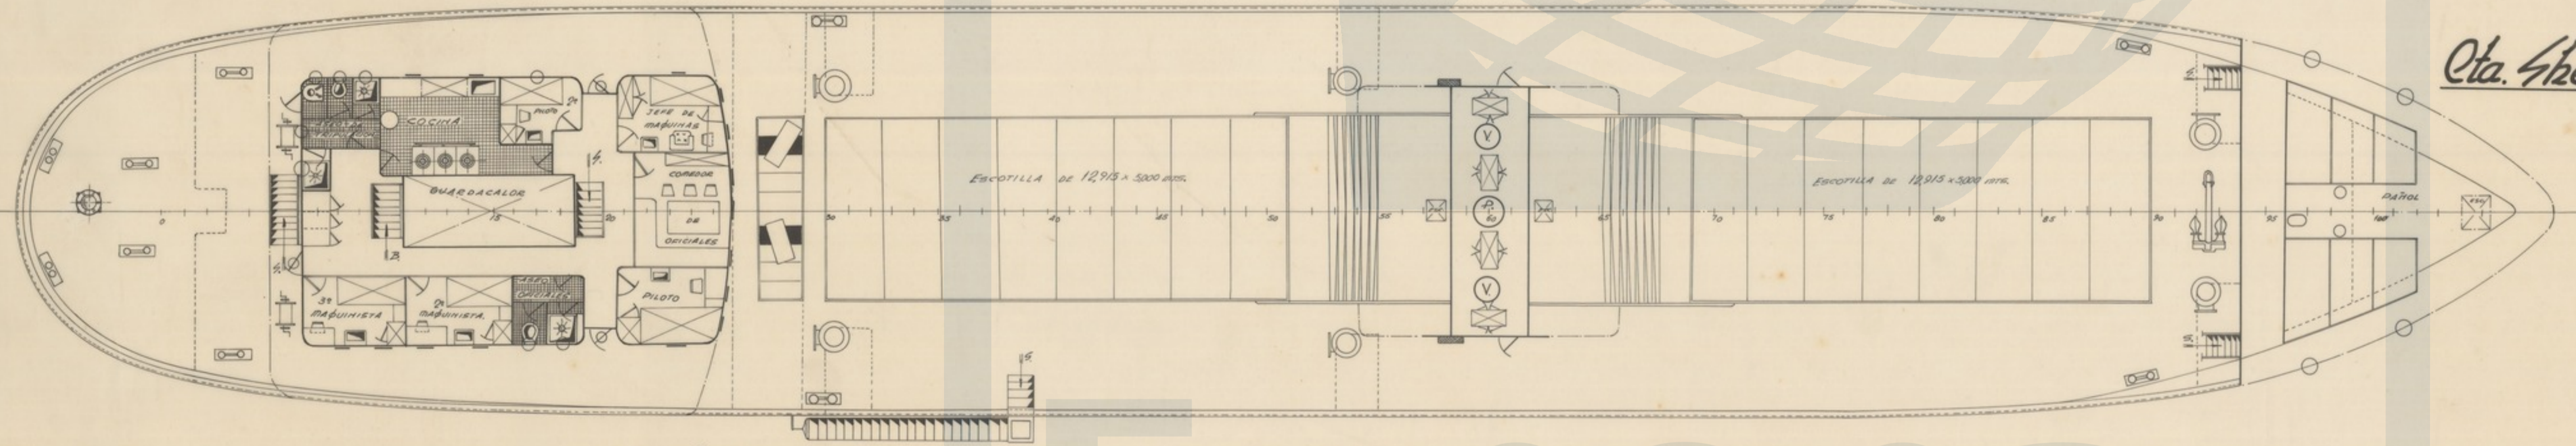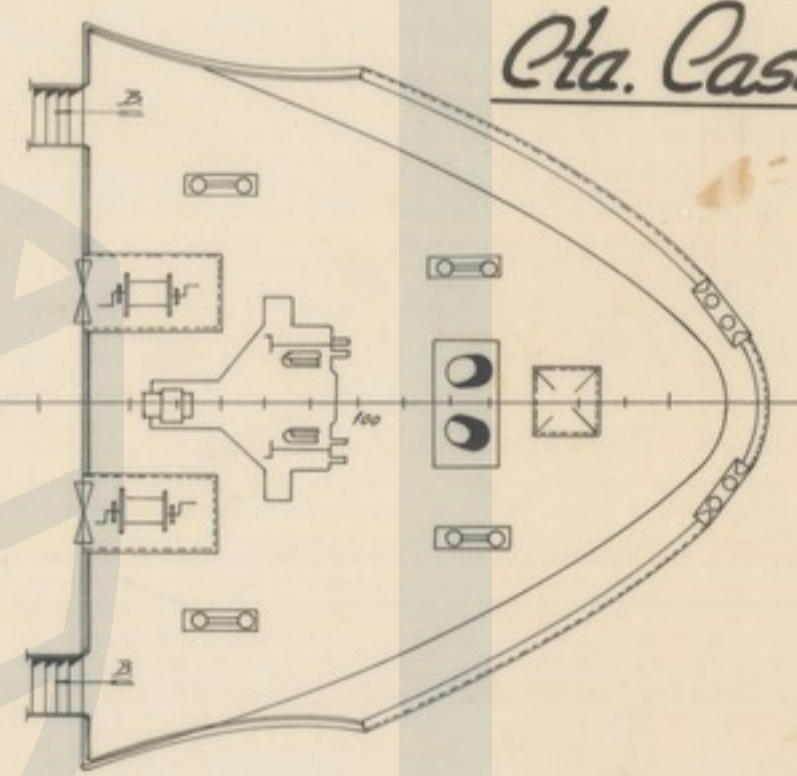

Cta. Shelter.

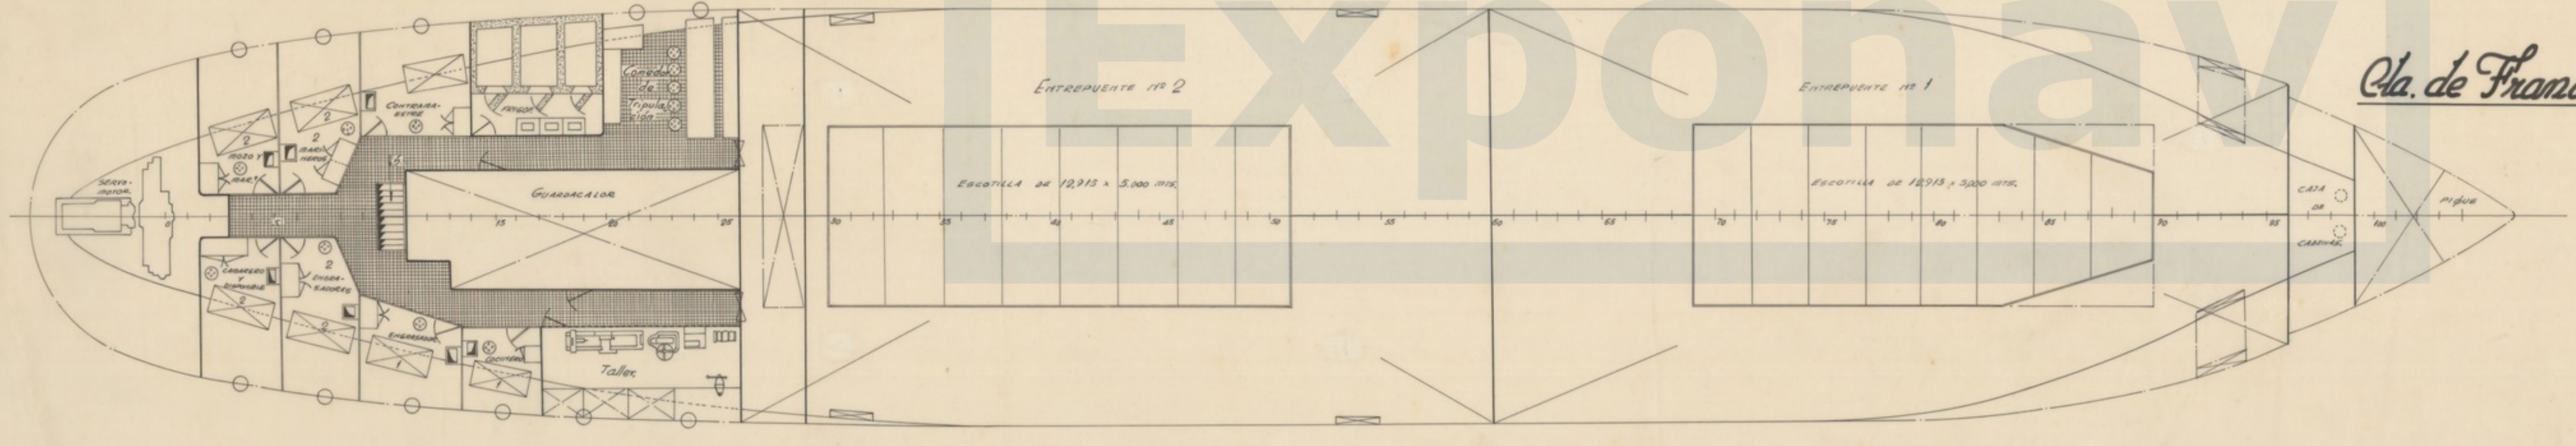

Cta. de Franco-Bordo.

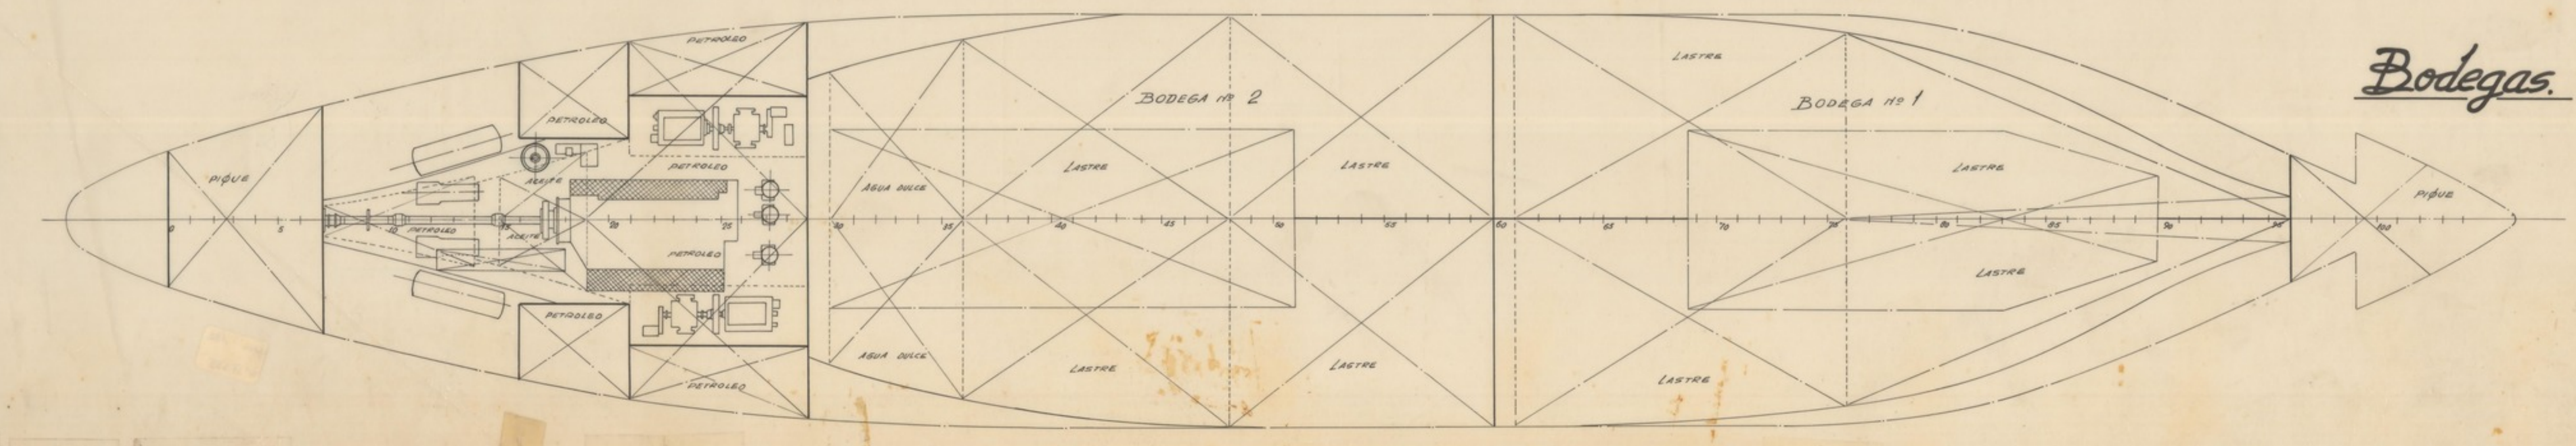

Bodegas.

Características

ESLORA ENTRE RR	64,00 mts
MANGA	11,50 "
PUNTAJ A LA CA PRINCIPAL	2,05 "
" " CA SHELTER	6,80 "
CALADO EN CARGA	4,00 "
POTENCIA	14 00 B.H.P.
VELOCIDAD	12 Nudos

	Fecha	Dibujos	SALIDA
CONSTR	10-4-60	P.T.A.	305
REVISADO	12-4-60	T. Ponce	INSTRUMENTOS DE MEDICIONES
V.B.	12-4-60		Orden



Dibujos
1:100
7

BUQUE "HERADA"
DISPOSICION GENERAL
(SHELTER ABIERTO)

Archivado en
PLANO
PR-5404/B.