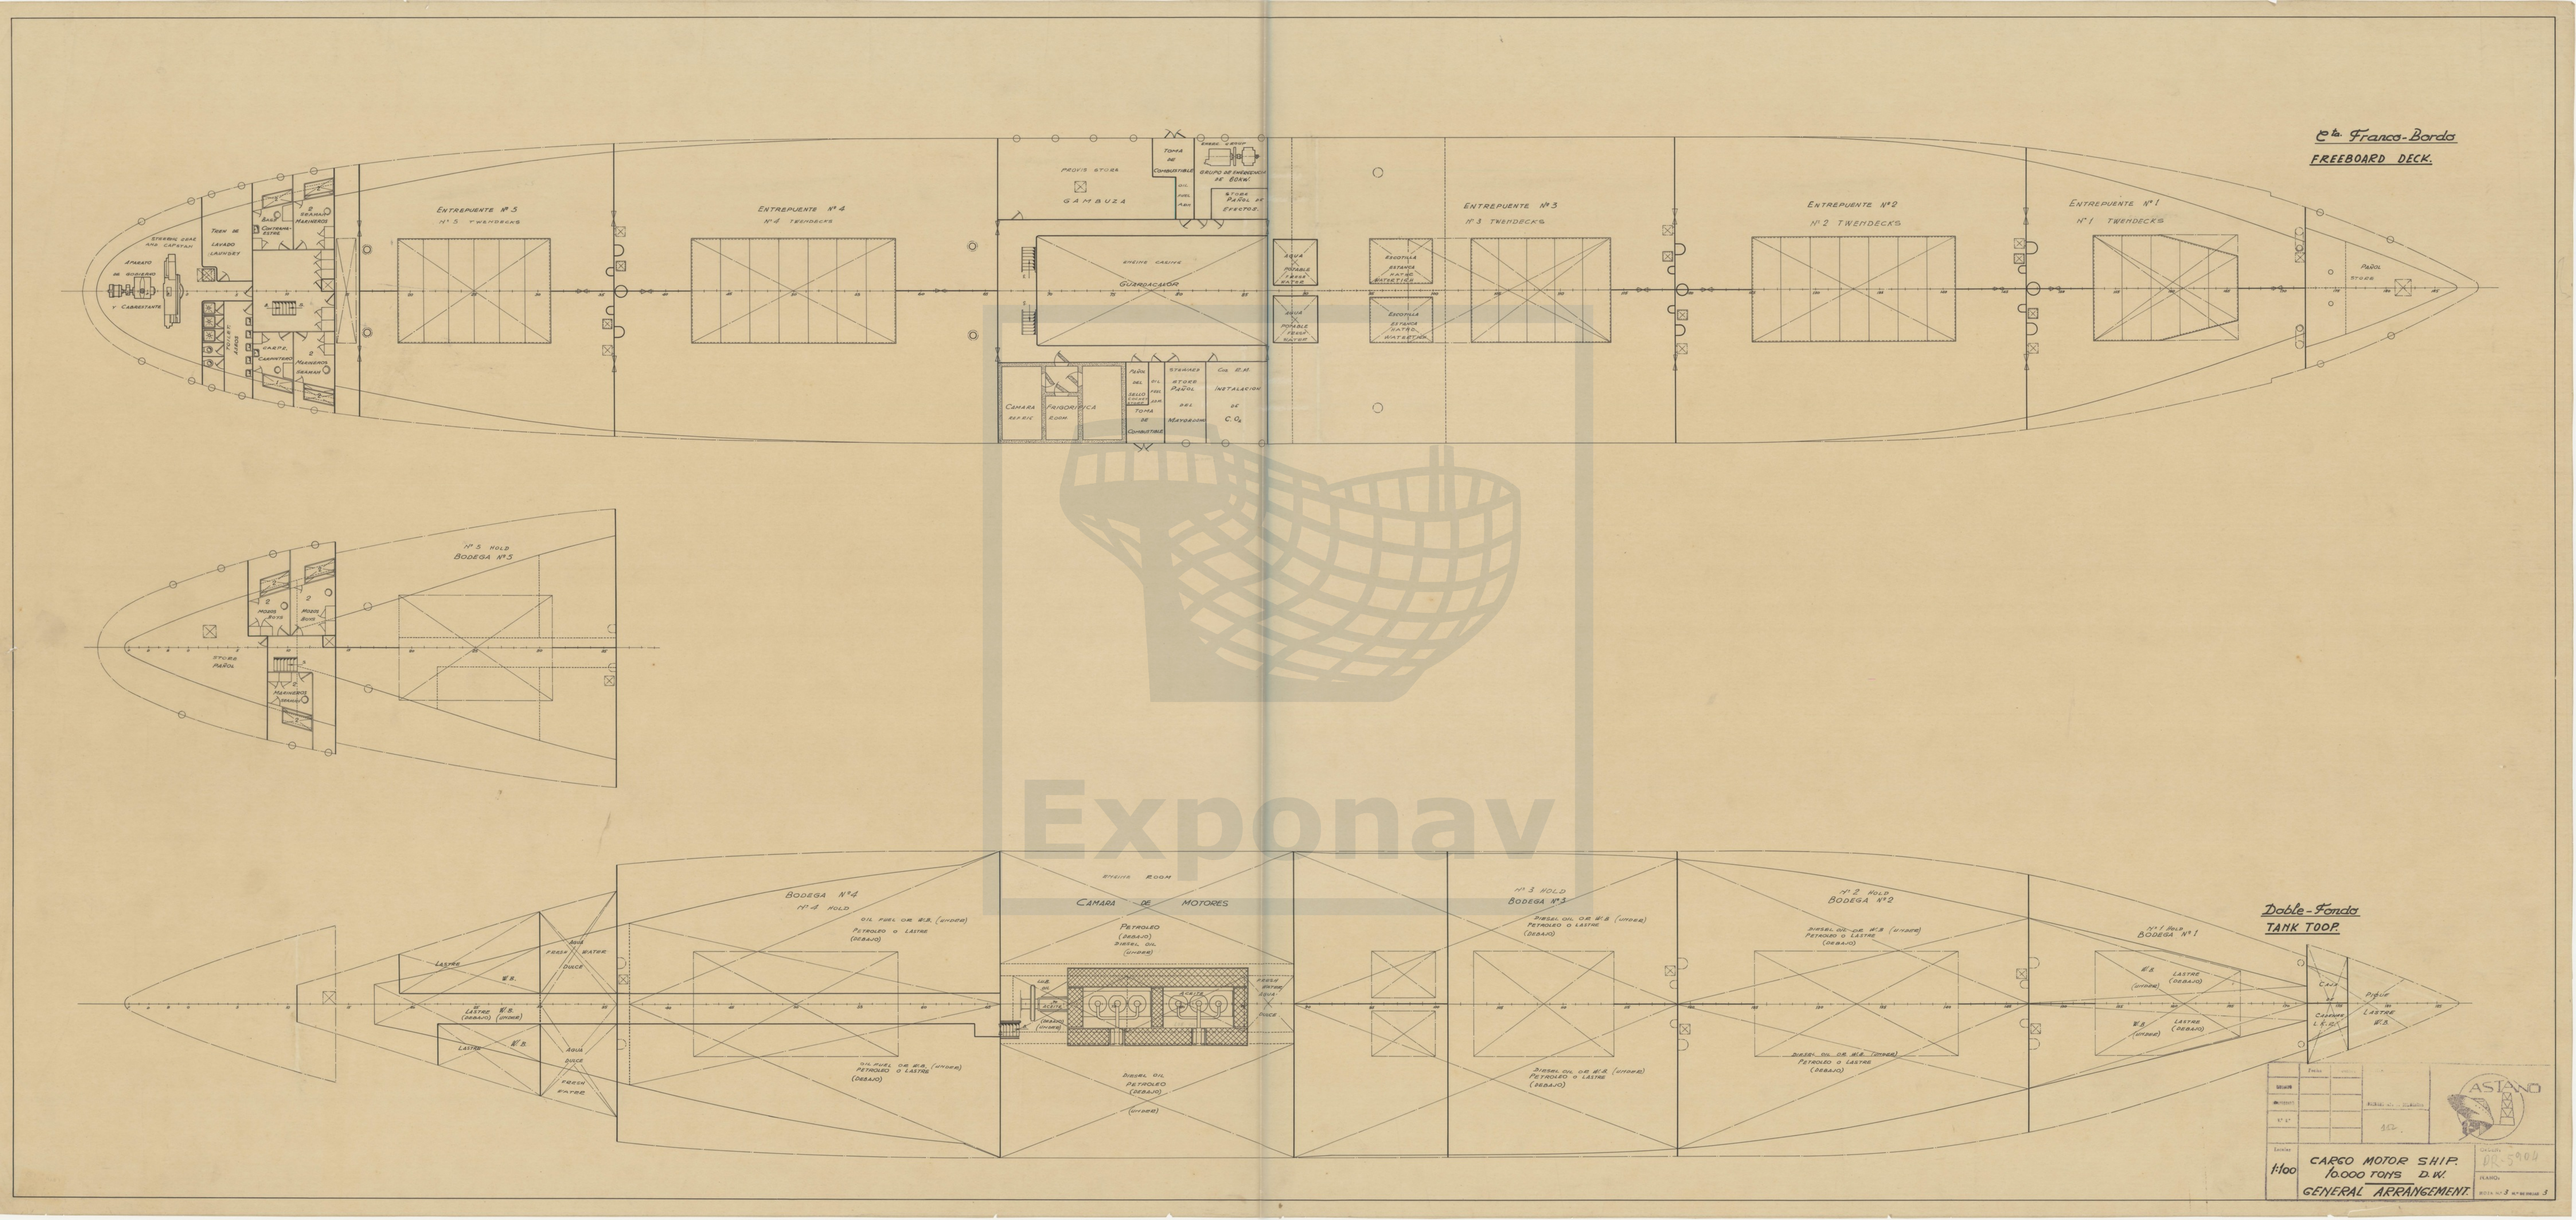
Cta. Franco-Borda
FREEBOARD DECK.
ENTREPUENTE Nº 5
Nº 5 TWENDECKS
ENTREPUENTE Nº 4
Nº 4 TWENDECKS
PROVIS STORE
GAMBUZA
ENGINE CASING
GUARDACALOR
CAMARA REFRIG.
FRIGORIFICA ROOM
TOMA DE COMBUSTIBLE
STORE PAÑOL DEL MAYORDOMO
INSTALACION DE C.O2
ENTREPUENTE Nº 3
Nº 3 TWENDECKS
ENTREPUENTE Nº 2
Nº 2 TWENDECKS
ENTREPUENTE Nº 1
Nº 1 TWENDECKS
PAÑOL STORE
Nº 5 HOLD
BODEGA Nº 5
STORE PAÑOL
BODEGA Nº 4
Nº 4 HOLD
ENGINE ROOM
CAMARA DE MOTORES
PETROLEO (DEBAJO)
DIESEL OIL (UNDER)
Nº 3 HOLD
BODEGA Nº 3
Nº 2 HOLD
BODEGA Nº 2
Nº 1 HOLD
BODEGA Nº 1
Doble-Fondo
TANK TOOP.
LASTRE
W.B.
FRESH WATER
DULCE
AGUA
CAJA
PIQUE
CAMPANA L.E.R.
ASTANO
1:100
CARGO MOTOR SHIP.
10.000 TONS D.W.
GENERAL ARRANGEMENT.
DR-5904
PLANO:
NOTA Nº 3 Nº DE ORDEN 3