



Cubierta Toldilla

Cubierta Puente


Cubierta Castillo

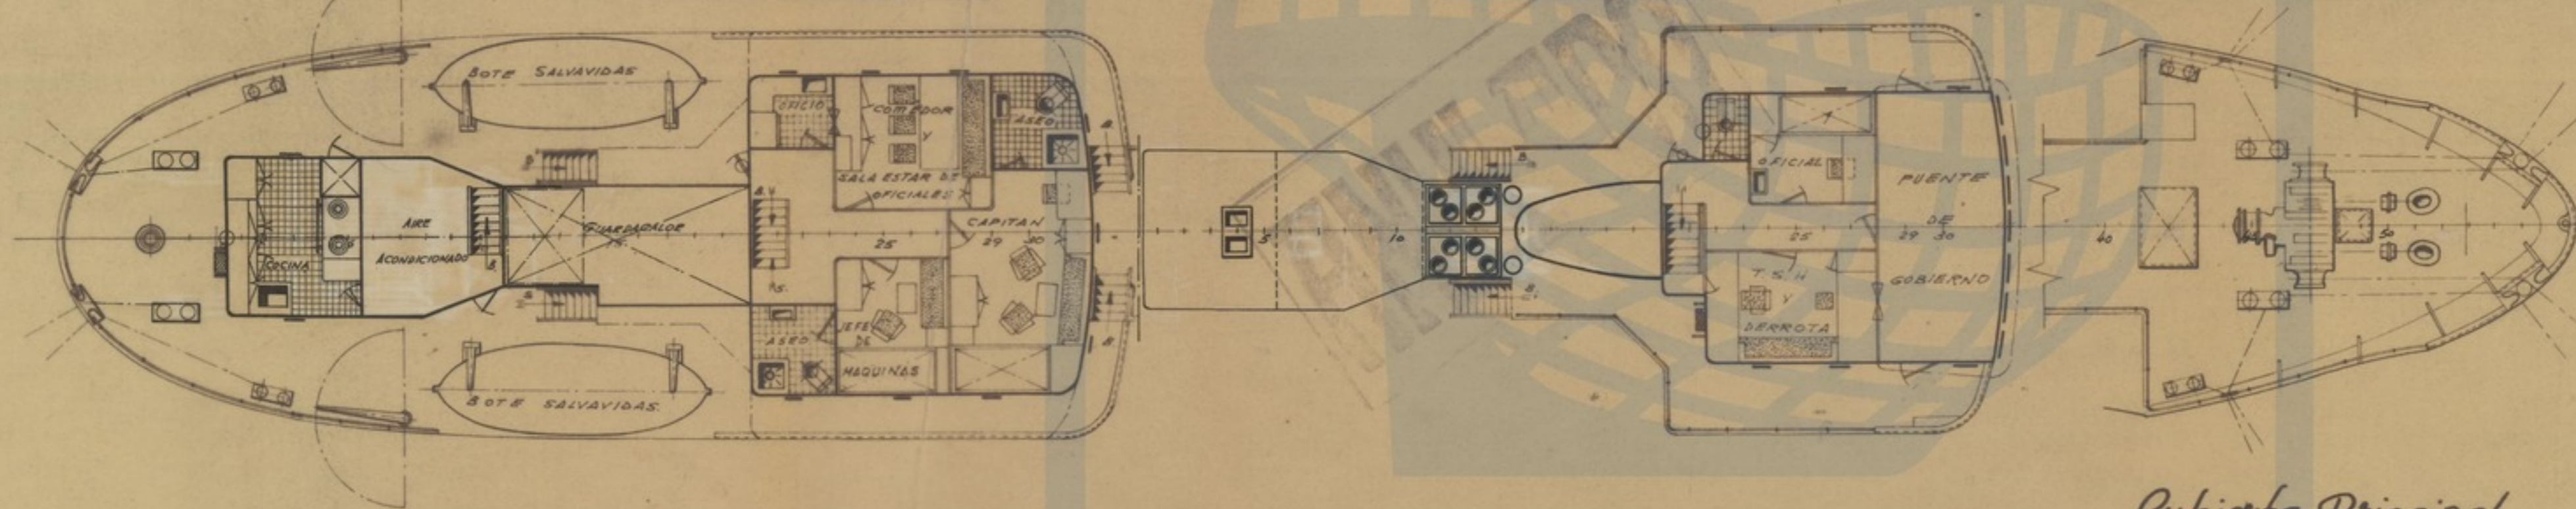

Cubierta Principal

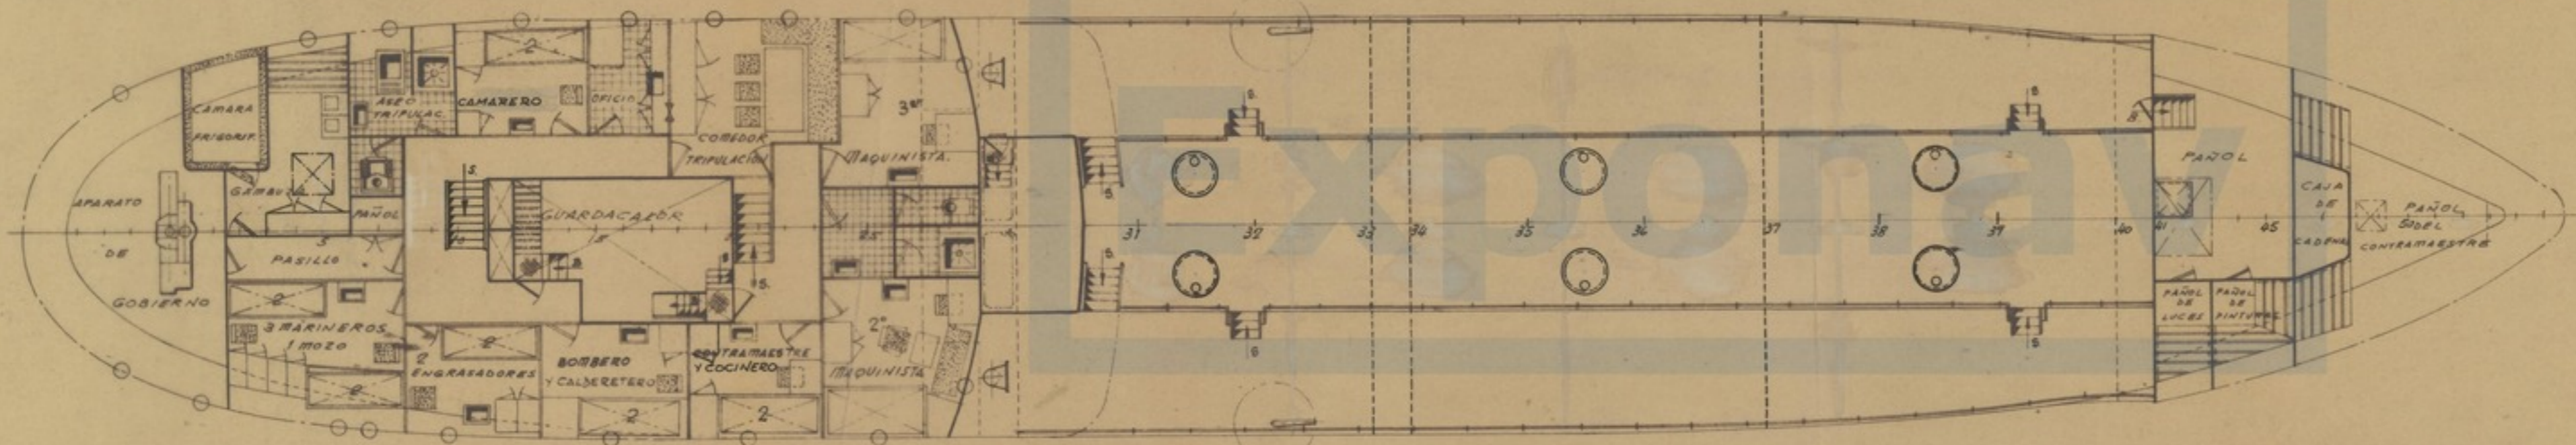

Tanques de Carga.

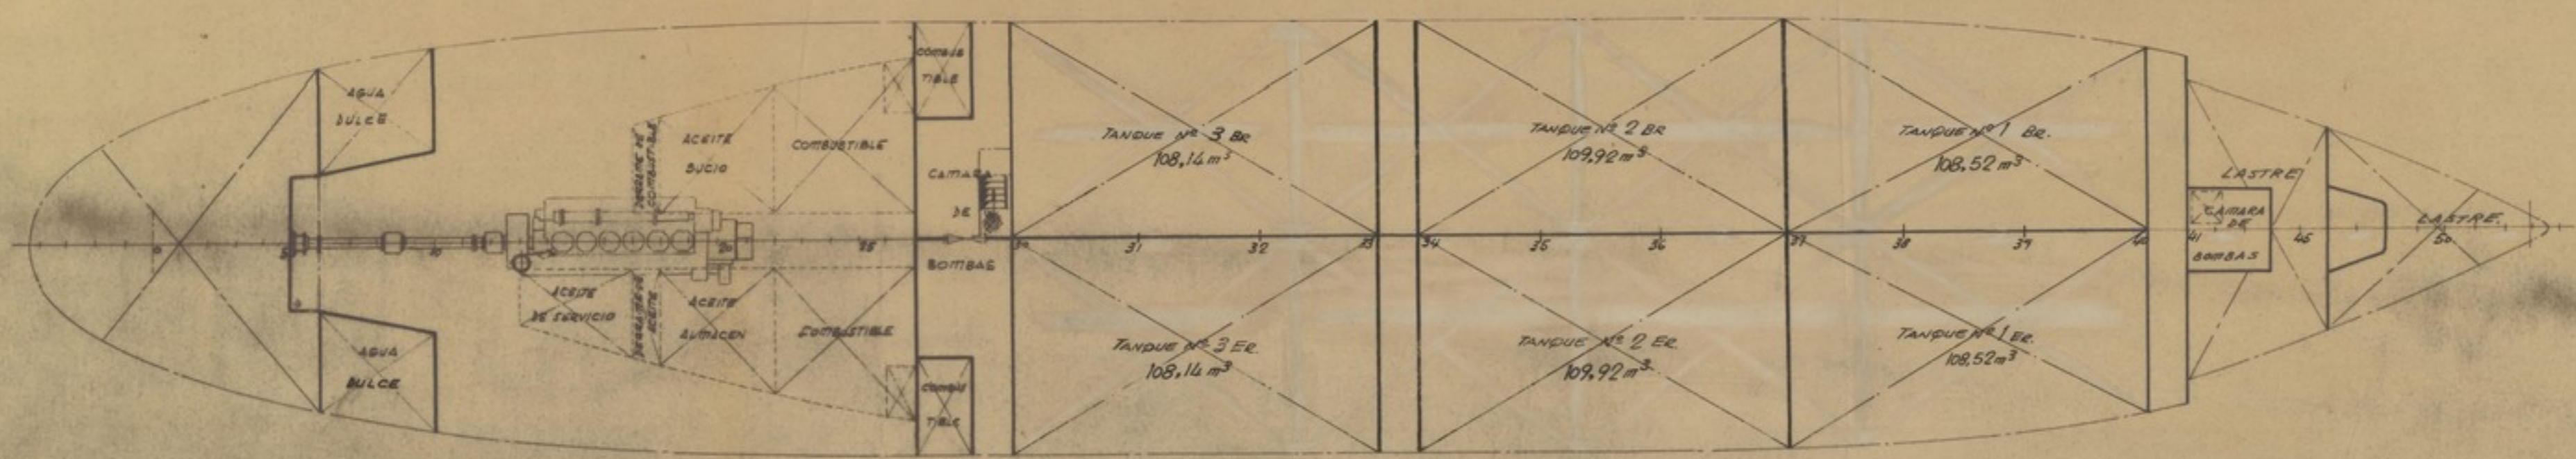

Características

ESLORA TOTAL	50,80	MTRS
ESLORA ENTRE PERPENDICULARES	45,30	"
ANCHO DE TRAZADO	8,25	"
PUNAL DE TRAZADO	3,40	"
CALADO DE TRAZADO	3,00	"
CAPACIDAD DE LOS TANQUES DE CARGA	610	m³
VELOCIDAD AL 80% DE LA POTENCIA DEL MOTOR	9	NUDOS

FECHA	24-1-1964	SALIDA	23 Ingeniero Jefe	
DISEÑADO	NC-187-193			
COMPROBADO	ESCALA 1:100			
DISEÑADO POR V.B.	BUQUE TANQUE DE 500 TONS. DE P.M. PARA C.A.M.P.S.A. Disposición General			PLANO N° PR-10704
DISEÑADO POR ESTUDIO				ESCALA DE TAMAÑO
DISEÑADO POR ESTUDIO				ESCALA DE TAMAÑO