



CUB. PUENTE

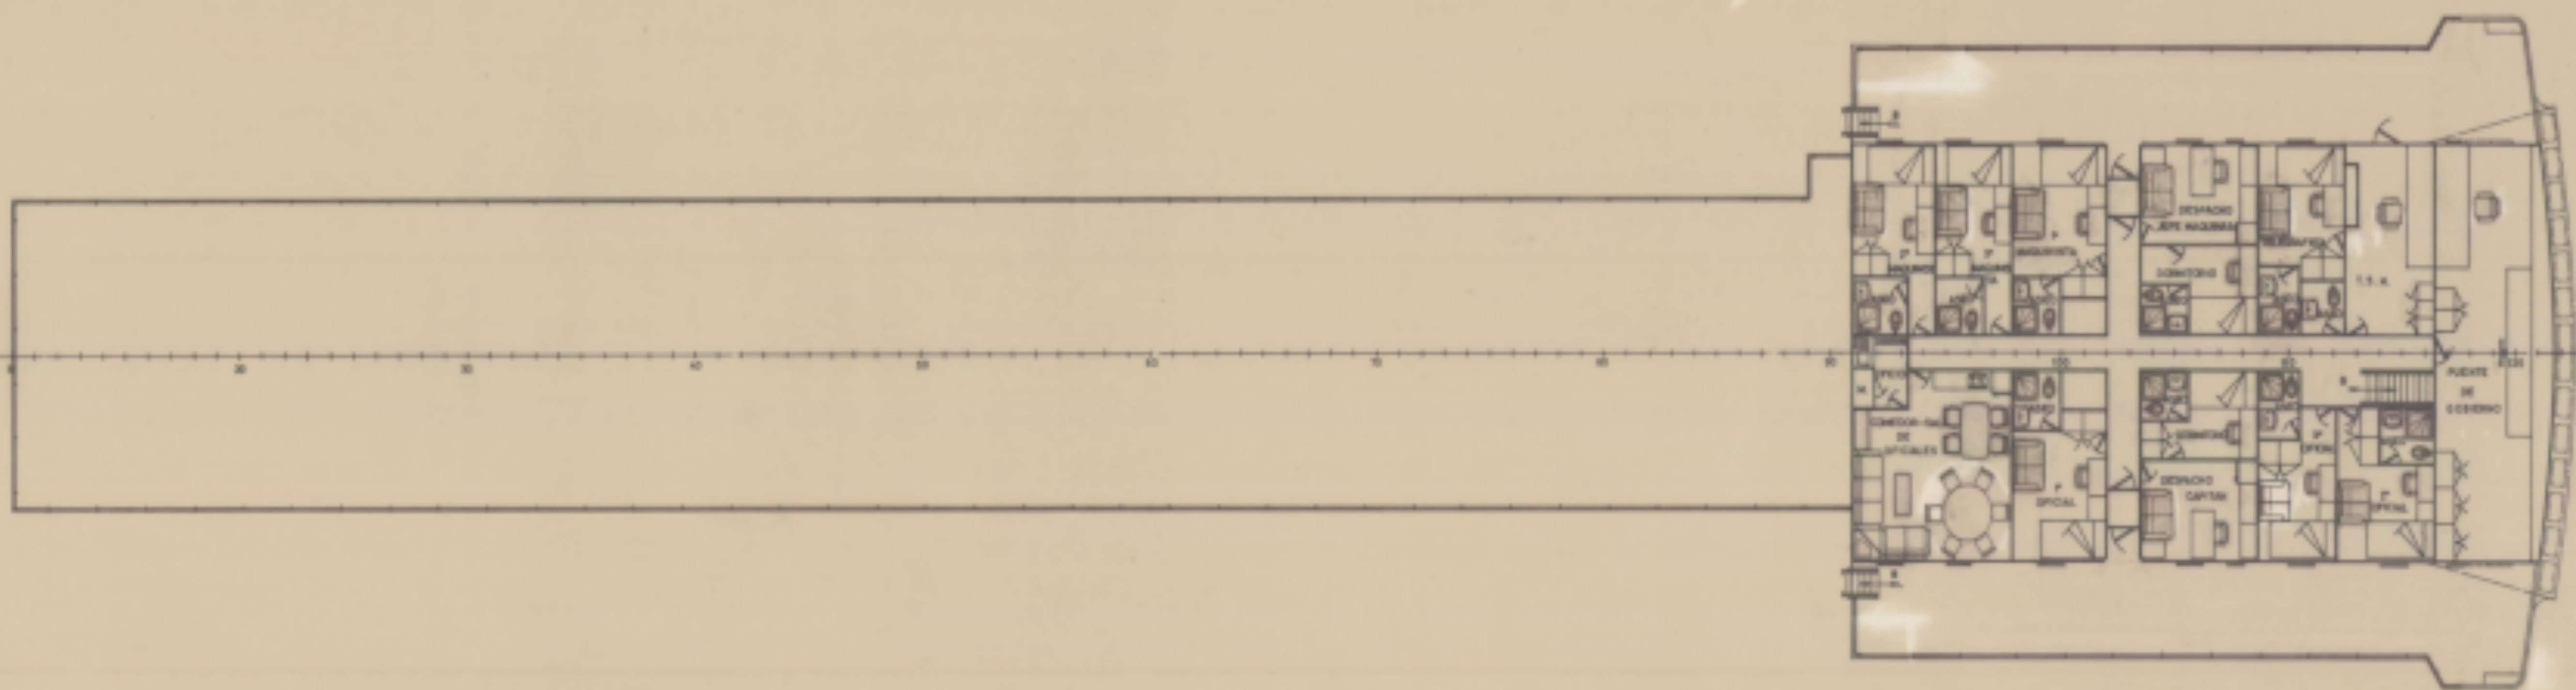

CUB. BOTES

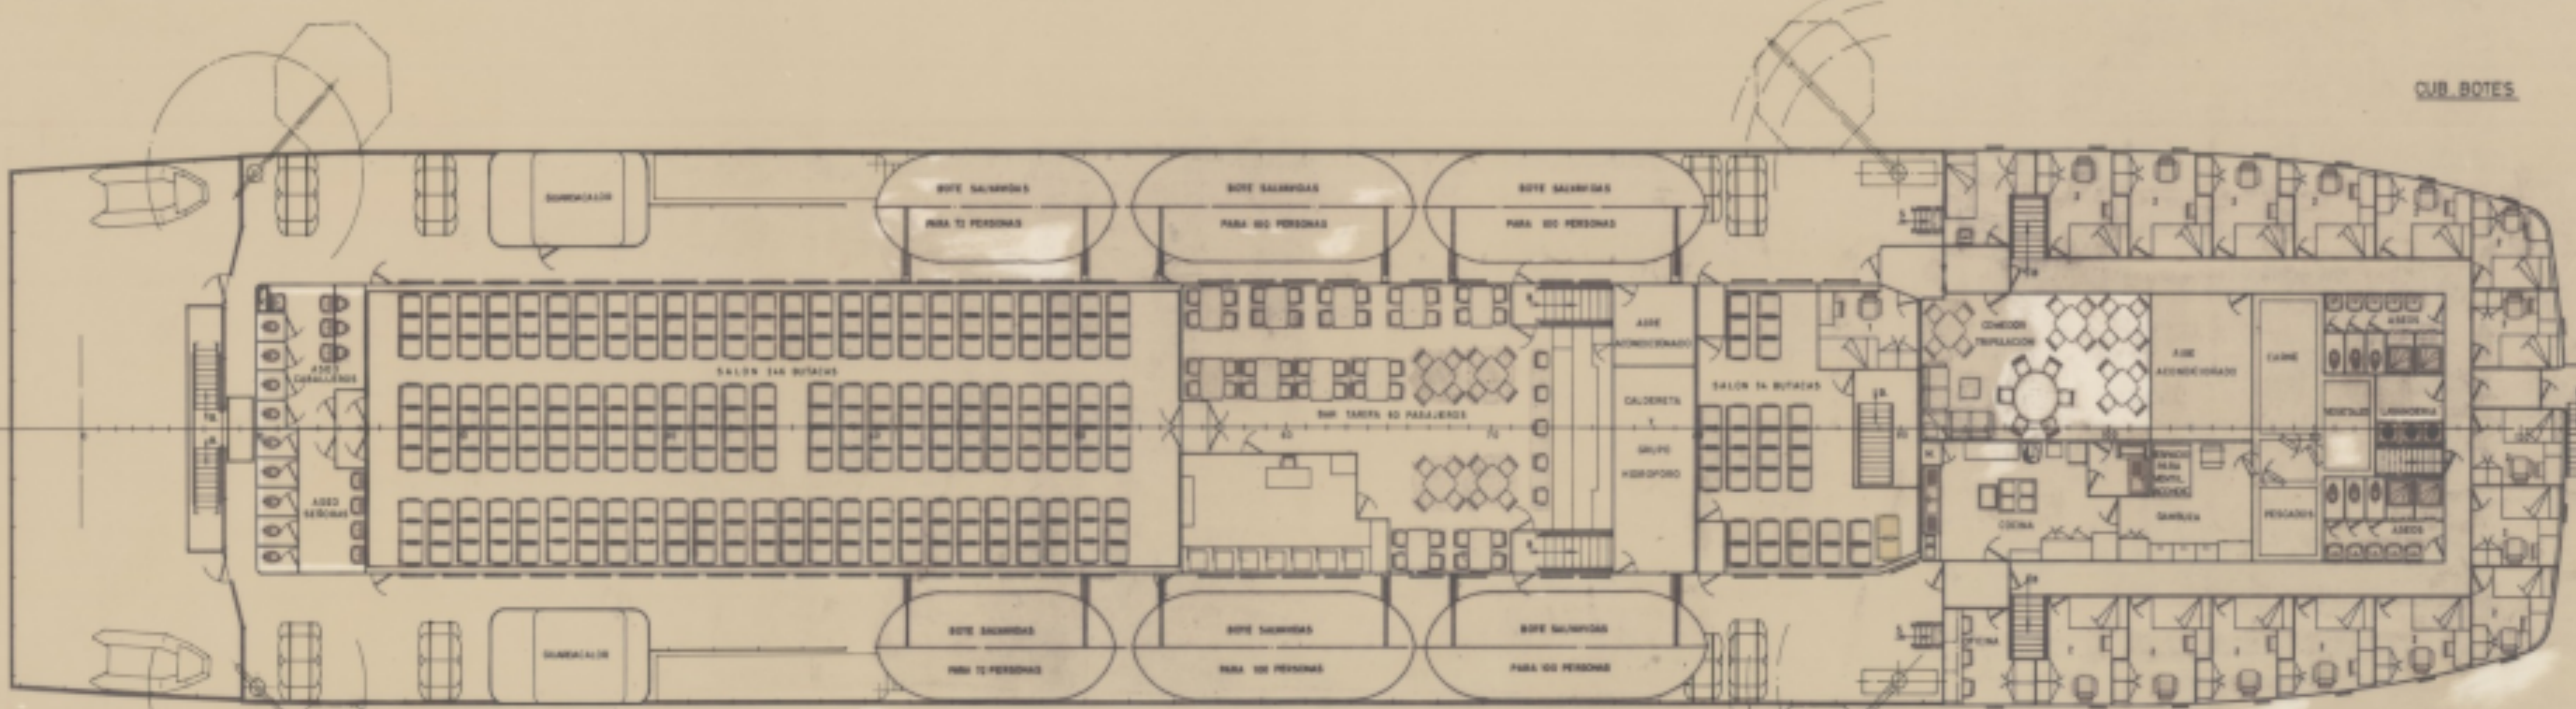

CARACTERISTICAS PRINCIPALES

ESLORA TOTAL	10,81Mts.
- ENTRE PERPENDICULARES	9,00 -
MANGA DE TRAZADO	7,80 -
PUNTA A LA CUB. PRINCIPAL	5,70 -
- - - SUPERIOR	7,17 -

ANEXO XII

ALTERNATIVA "A"

<b>TECNOR</b> OFICINA TECNICA INDUSTRIAL Y NAVAL (INGENIEROS CONSULTORES)				DESTINO
PROYECTO N° S/0171	M/N "CIUDAD DE ZARAGOZA"			LA CORUÑA JULIO 1988
PLANO N° 01034-1	DISPOSICION GENERAL (CON HENCHIMIENTOS)			
ESCALA 1:100				
N° DE HOJAS	DESARROLLADO	NOMBRE	EL INGENIERO	FECHA
2	PROYECTADO			
HOJA N° 2	CONCEBIDO	J. ZARAGOZA		
	CONSTRUIDO			