
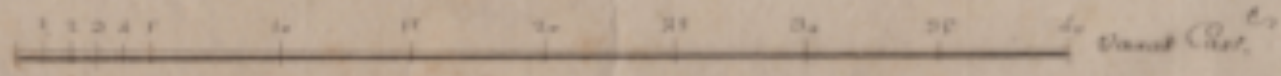


Quarto Bajo.

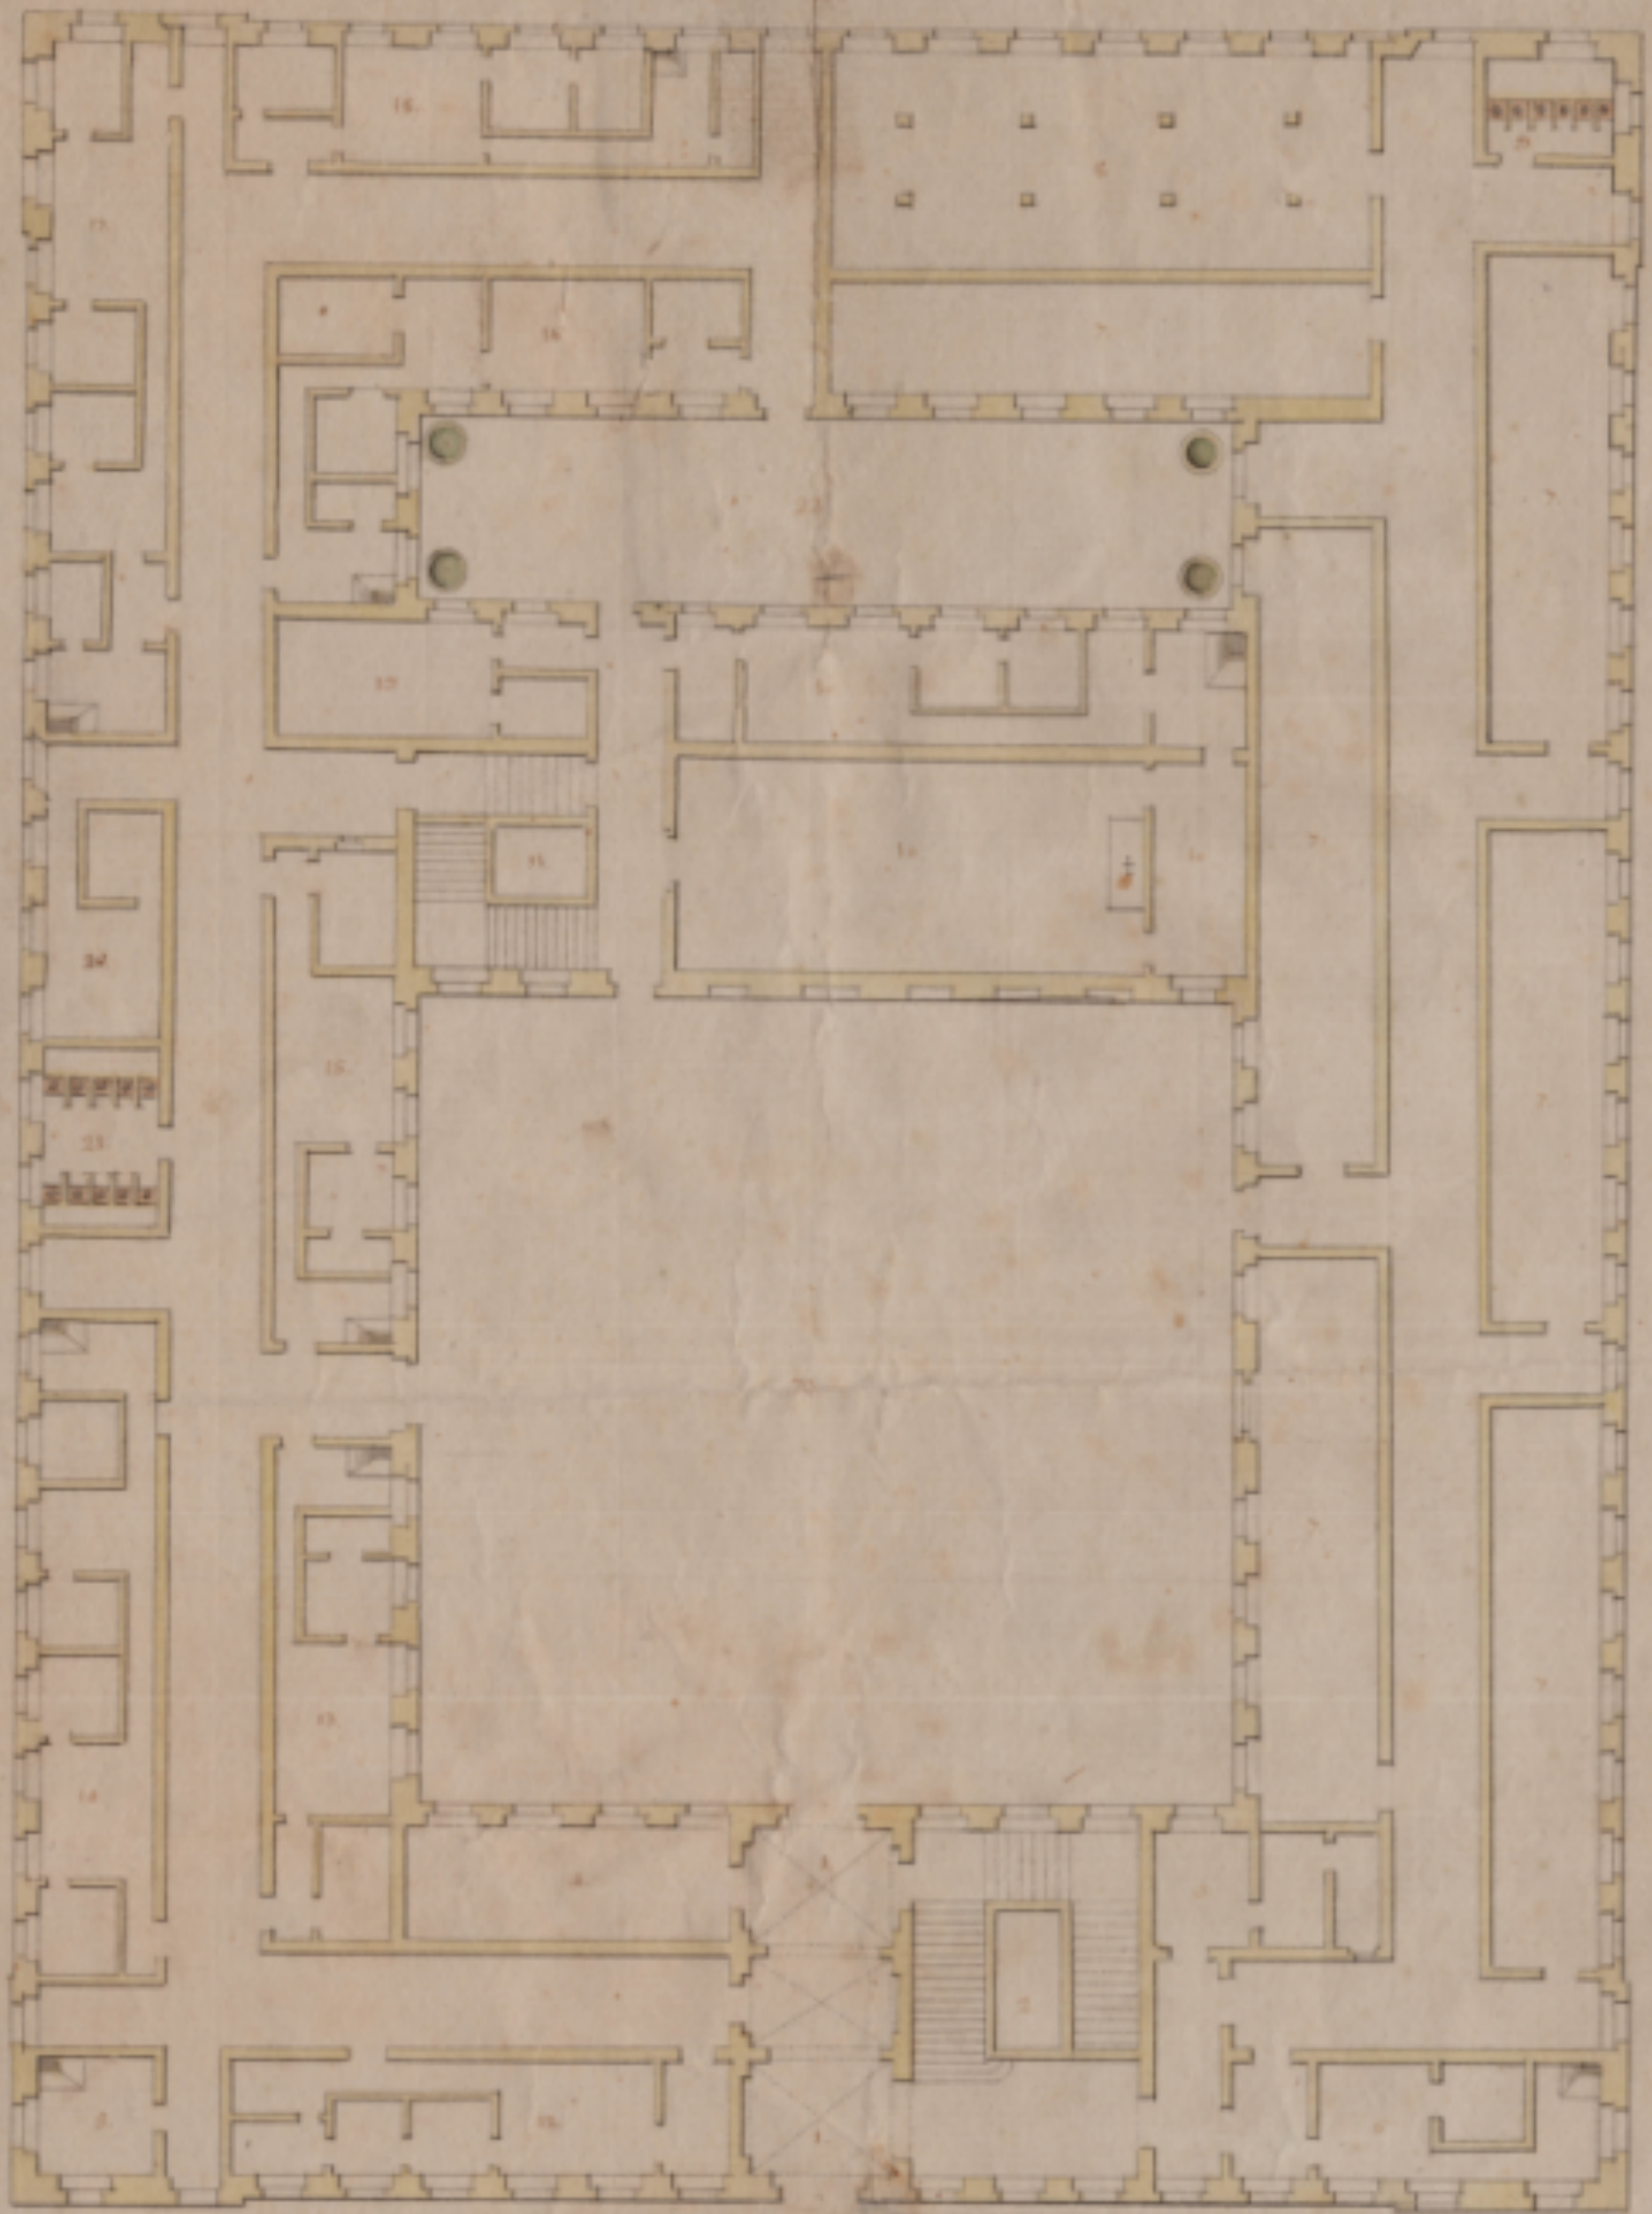

- | | |
|---|--|
| 1. Botico. | 9. Comunas, para quando estén en Aulas. |
| 2. Cocinera Principal. | 10. Capilla con su habitacion para Capellan, y su Sacristan. |
| 3. Abitacion para un Sargento. | 11. Otra Cocinera grande para bajar à la Capilla. |
| 4. Cuerpo de Guardia. | 12, 13, 14, 15, 16, 17, 18. Habitaciones para Maestros. |
| 5. Su cocina. | 19. Cuarto para un guarda Topa. |
| 6. Abitacion para un portero, que tendrá à su cargo las llaves de las Aulas, y Armería. | 20. Otro para un farolero. |
| 7. Aulas. | 21. Lugares Comunes. |
| 8. Armería. | 22. Patio chico con quatro Aljivas. |
| | 23. Patio Grande de 35. Vaxas en cuadro. |